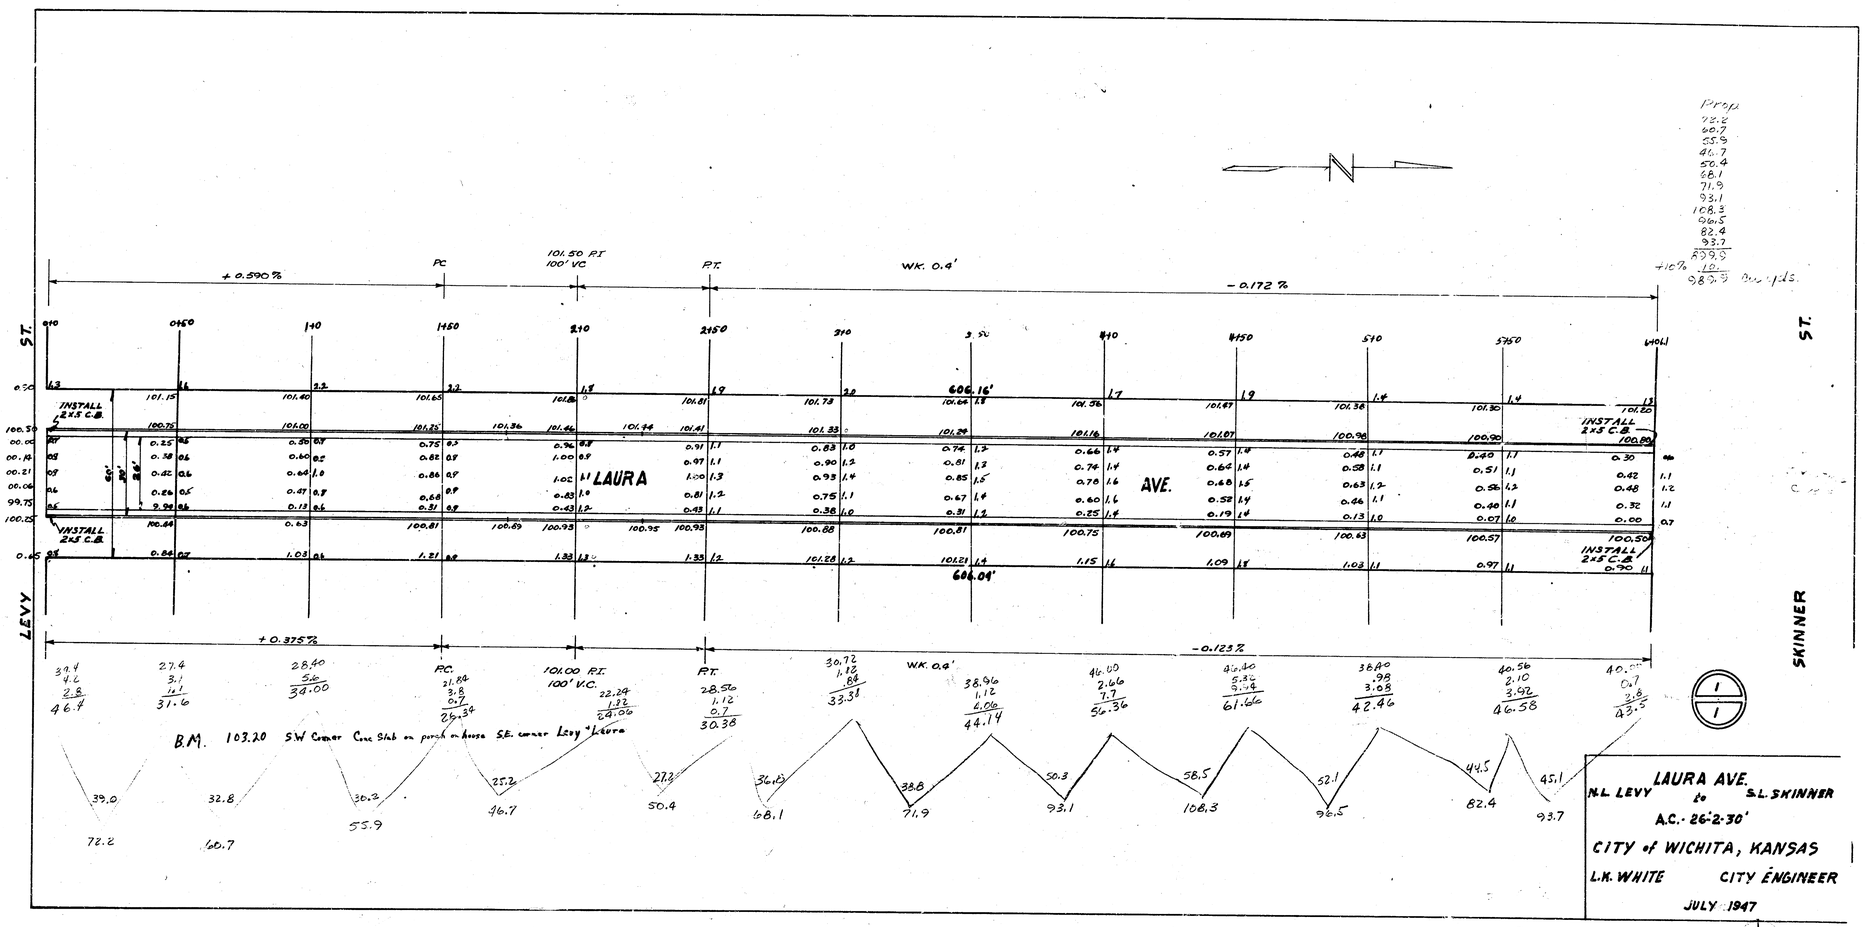
LEVY ST.
SKINNER ST.
LAURA AVE.
+0.590%
PC
101.50 P.I.
100' VC
P.T.
W.K. 0.4'
-0.172%
+0.375%
PC.
101.00 P.I.
100' V.C.
P.T.
W.K. 0.4'
-0.123%
INSTALL 2x5 C.B.
606.16'
606.04'
B.M. 103.20 S.W. Corner Conc. Slab on porch on house S.E. corner Levy & Laura
Prop.
72.2
60.7
55.9
46.7
50.4
68.1
71.9
93.1
108.3
96.5
82.4
93.7
N.L. LEVY to S.L. SKINNER
A.C.-26'-2-30'
CITY of WICHITA, KANSAS
L.K. WHITE CITY ENGINEER
JULY 1947