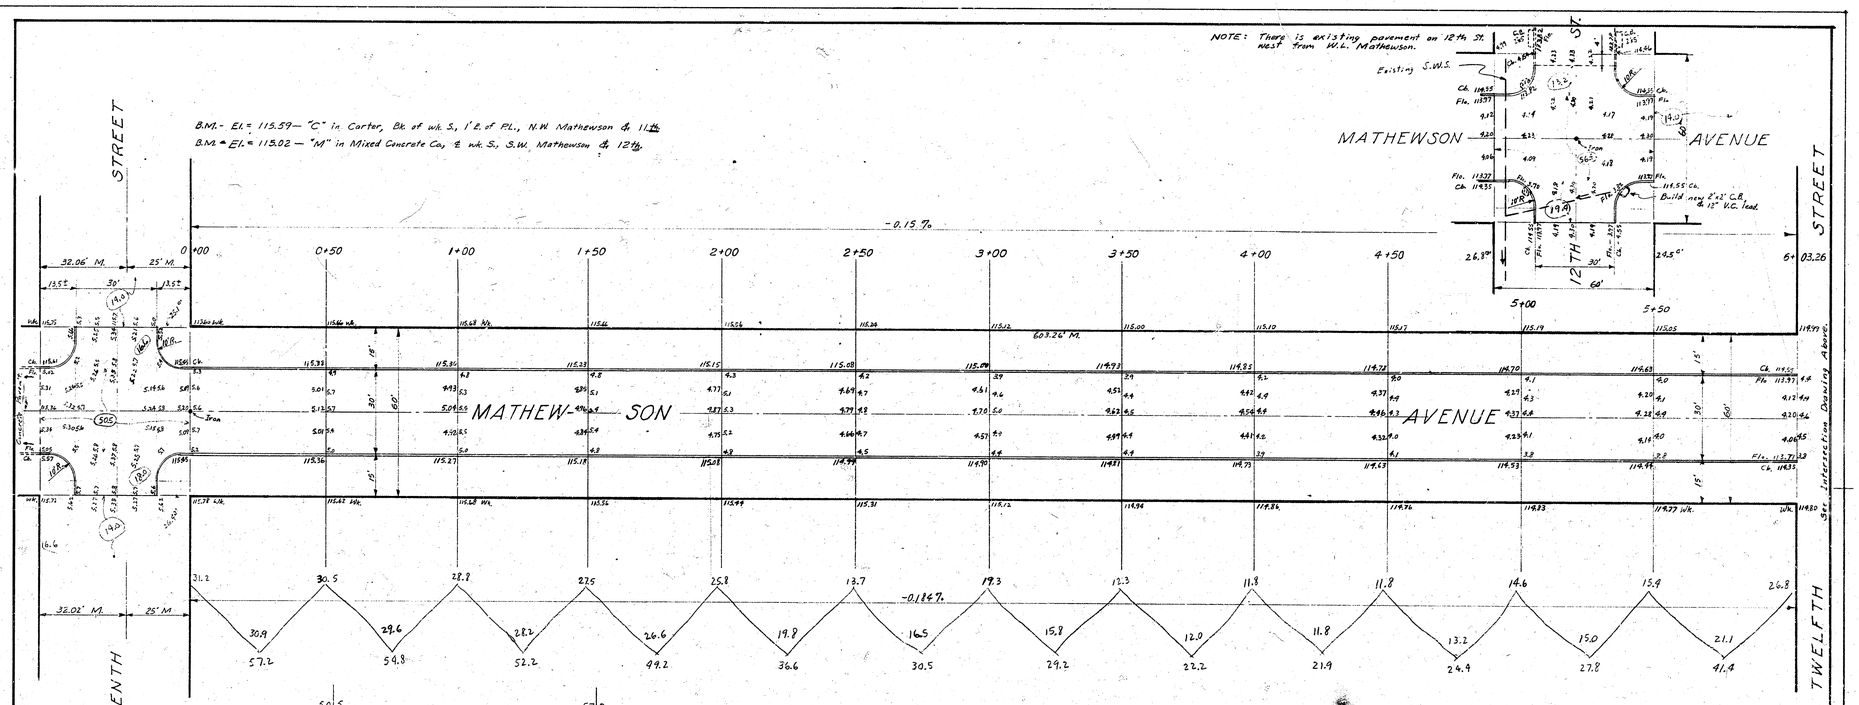

50.5	57.2
17.0	54.8
16.6	52.2
14.0	49.2
14.0	36.6
56.4	30.5
13.2	27.2
19.4	22.2
19.0	21.9
	24.4
	27.8
	41.4
216.1	447.4
Plus 10% 21.6	Plus 10% 44.9
CITY - Cu.Yds. 237.7	PROPERTY - Cu.Yds. 492.1

CITY TOTAL	Cu.Yds.	237.7
PROPERTY TOTAL	Cu.Yds.	492.1
GRAND TOTAL	Cu.Yds.	729.8

PAVING PLAN - 1945

MATHEWSON AVENUE

S.L. ELEVENTH TO S.L. TWELFTH

CONCRETE 30' & INTEGRAL CURB

1/1

DATE 10-26-45	CITY OF WICHITA	PROJ. C15-40
DES. B.M.	PUBLIC SERVICE DEPARTMENT	
DR. B.M.	L. K. WHITE, CITY ENGR.	DWG. NO.