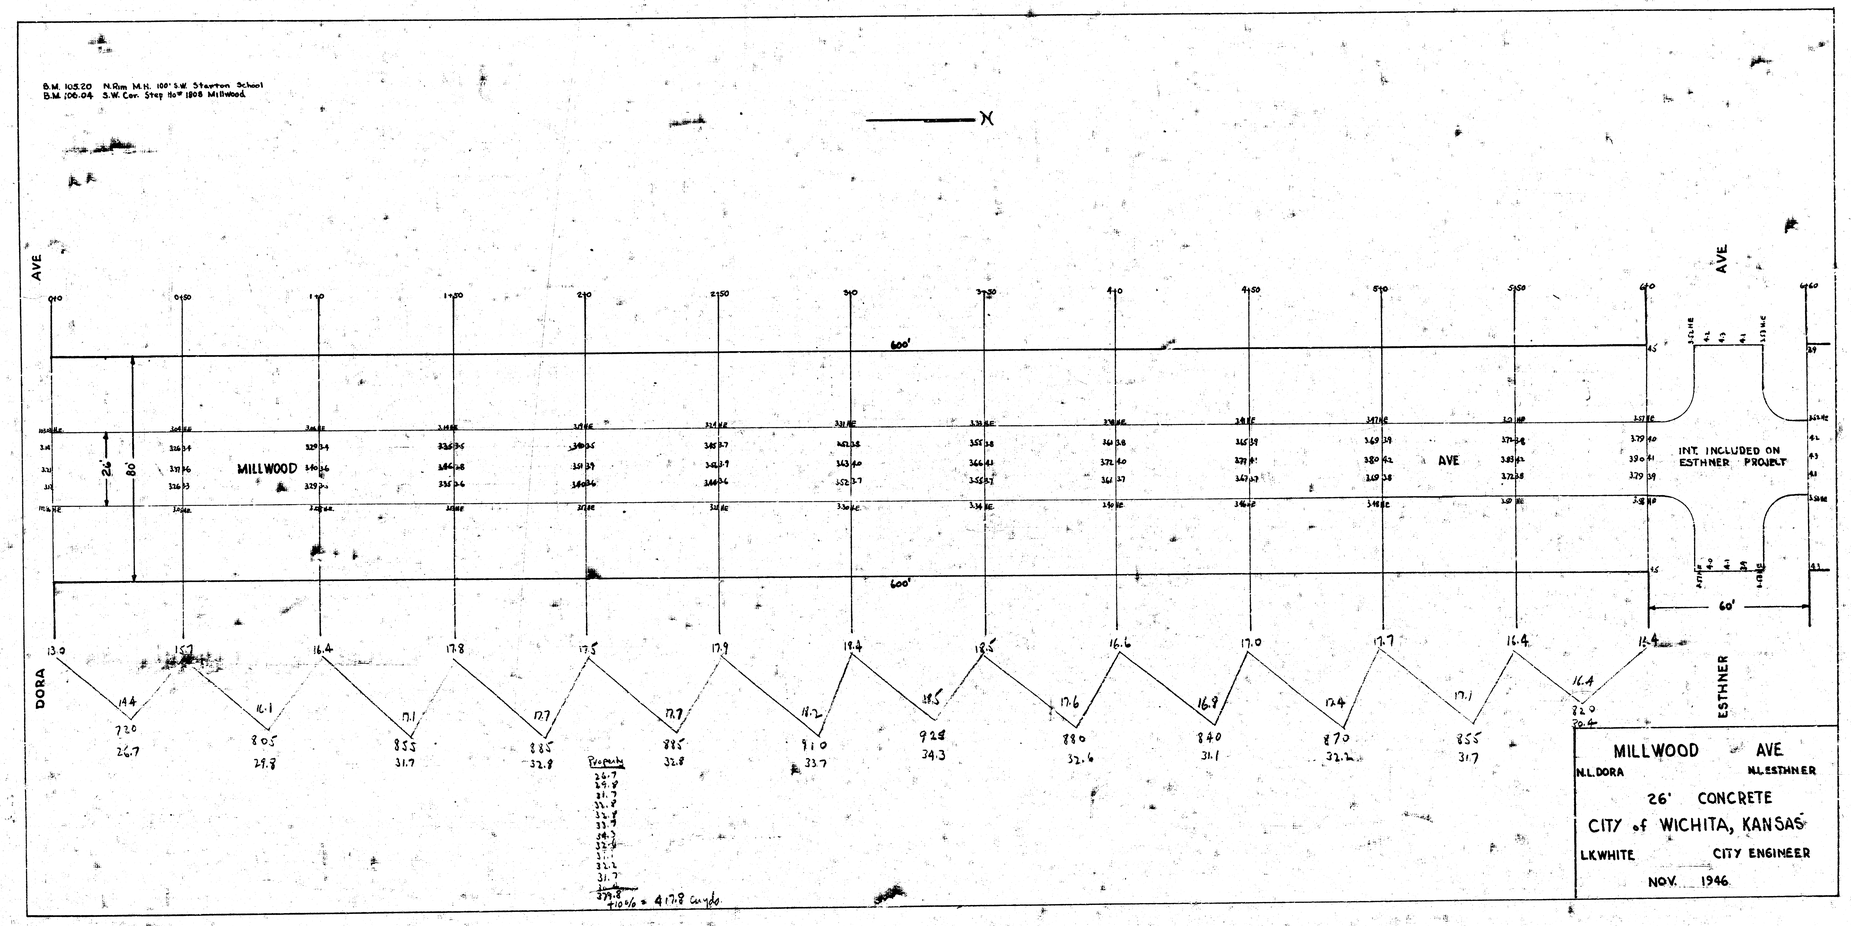
B.M. 105.20 N.Rim M.H. 100' S.W. Stanton School
B.M. 106.04 S.W. Cor. Step No. 1808 Millwood
X
AVE
MILLWOOD
AVE
INT. INCLUDED ON ESTHNER PROJECT
600'
600'
26'
80'
60'
DORA
ESTHNER
MILLWOOD AVE
N.L. DORA
N.L. ESTHNER
26' CONCRETE
CITY of WICHITA, KANSAS
L.K. WHITE CITY ENGINEER
NOV. 1946

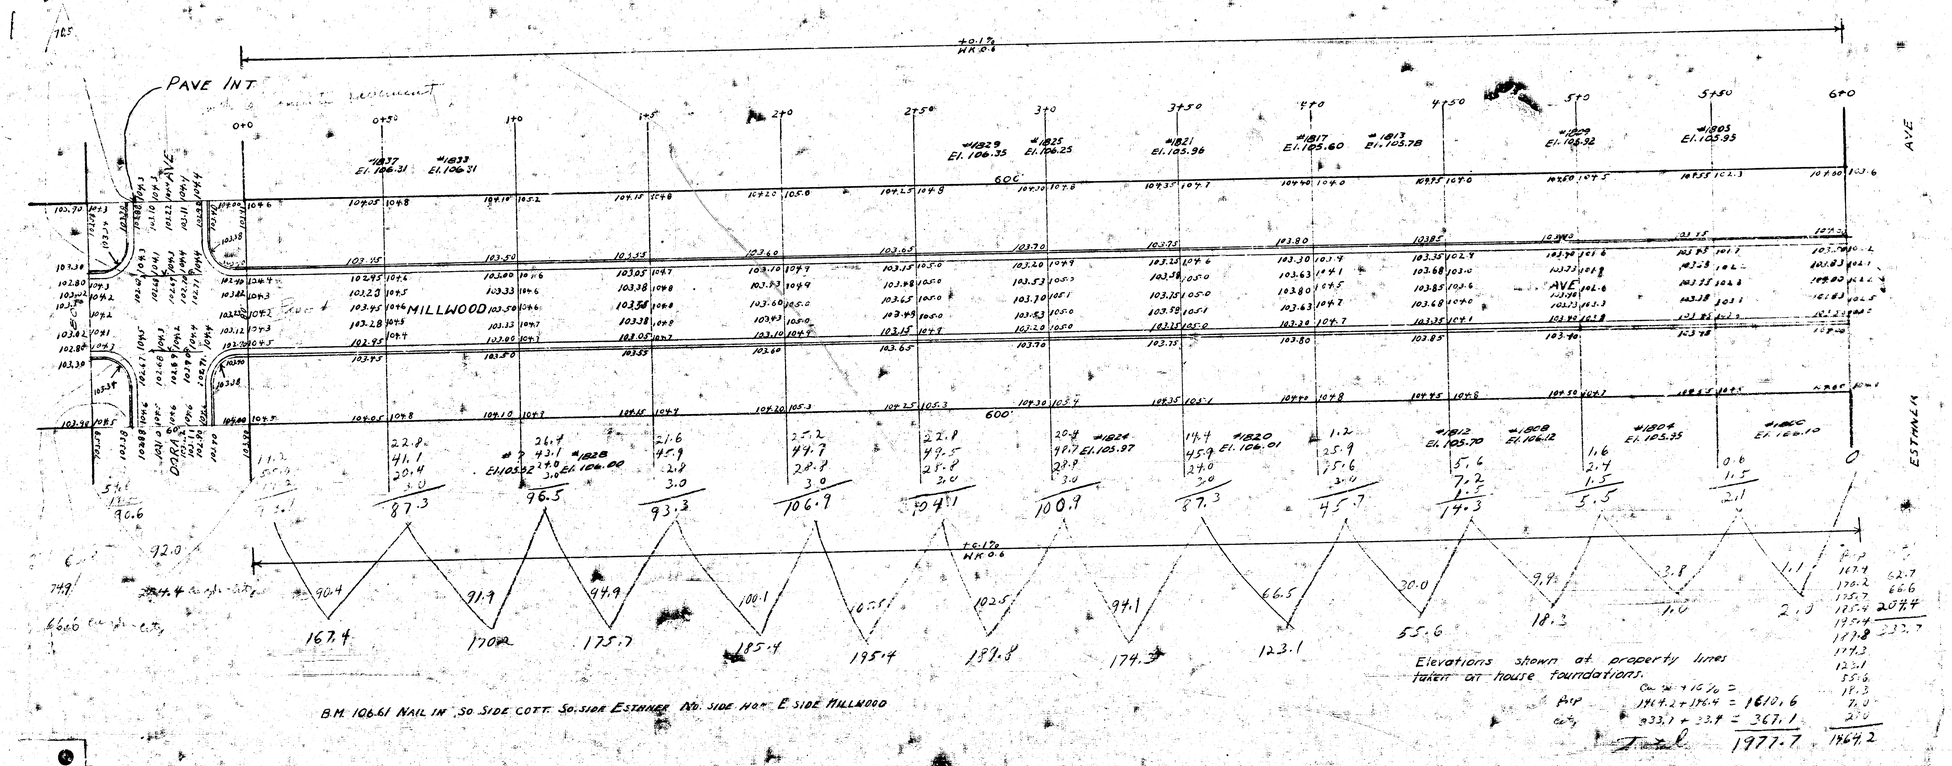
PAVE INT
MILLWOOD AVE
ESTHER AVE
0+0
0+50
1+0
1+50
2+0
2+50
3+0
3+50
4+0
4+50
5+0
5+50
6+0
600'
#1827 El. 106.31
#1823 El. 106.31
#1829 El. 106.35
#1825 El. 106.25
#1821 El. 105.96
#1817 El. 105.60
#1813 El. 105.78
#1809 El. 105.92
#1805 El. 105.95
#1828 El. 106.00
#1824 El. 105.97
#1820 El. 106.01
#1812 El. 105.70
#1808 El. 106.12
#1804 El. 105.75
#1800 El. 106.10
87.3
96.5
93.3
106.9
104.1
100.9
87.3
45.7
74.3
5.5
2.1
167.4
170.2
175.7
185.4
195.4
189.8
174.3
123.1
55.6
18.3
1.0
2.5
Elevations shown at property lines taken at house foundations.
B.M. 106.61 NAIL IN SO SIDE COTT. SO. SIDE ESTHER NO. SIDE HOME E SIDE MILLWOOD