
B.M. 154.37 N.W. Cor. Conc. Porch #6 1508 N. Murray
B.M. 154.30 "X" on S.E. Hubyd. to Br. on 15th 100' W of Murray

ROLL CURB ENTIRE PROJECT

Curb elev. shown are ROLL CURB.

N — Scale 1" = 20'

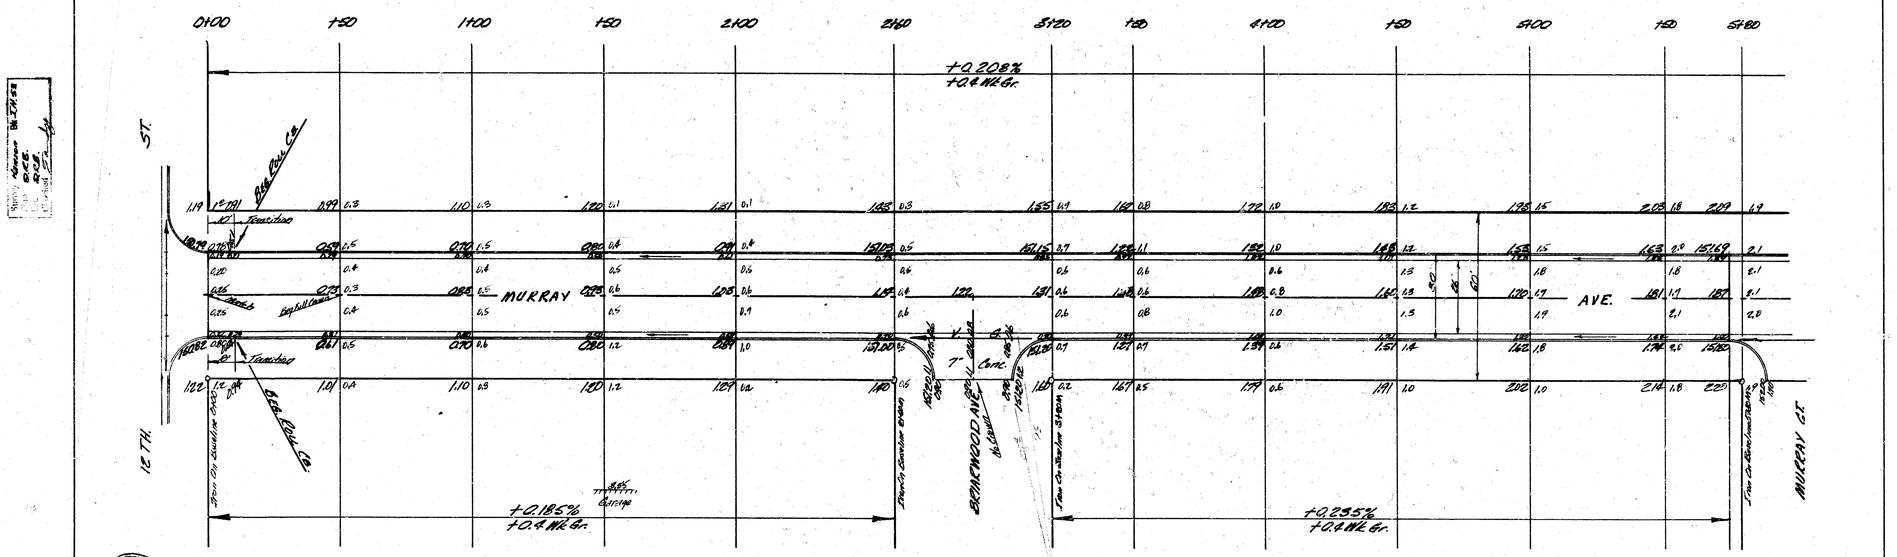

Excavation		Comp. Fill	
Prop.	City	Prop.	City
376.6 C.Y.	66.0 C.Y.	68.7 C.Y.	69.7 C.Y.
37.7 +10%	6.6 +10%	6.9 +10%	6.5 +10%
414.3 C.Y. Total	72.6 C.Y. Total	70.1 C.Y. Total	71.2 C.Y. Total

MURRAY AVE.
N.L. 12TH ST. TO S.L. 13TH ST.


26' - 2' - 30' A.C.

CITY OF WICHITA, KANSAS
B. E. SMITH CITY ENGINEER
DATE APRIL 1966 PROJ. C14-38

1/3

ROLL CURB ENTIRE PROJECT

Curb elev. shown are ROLL CURB

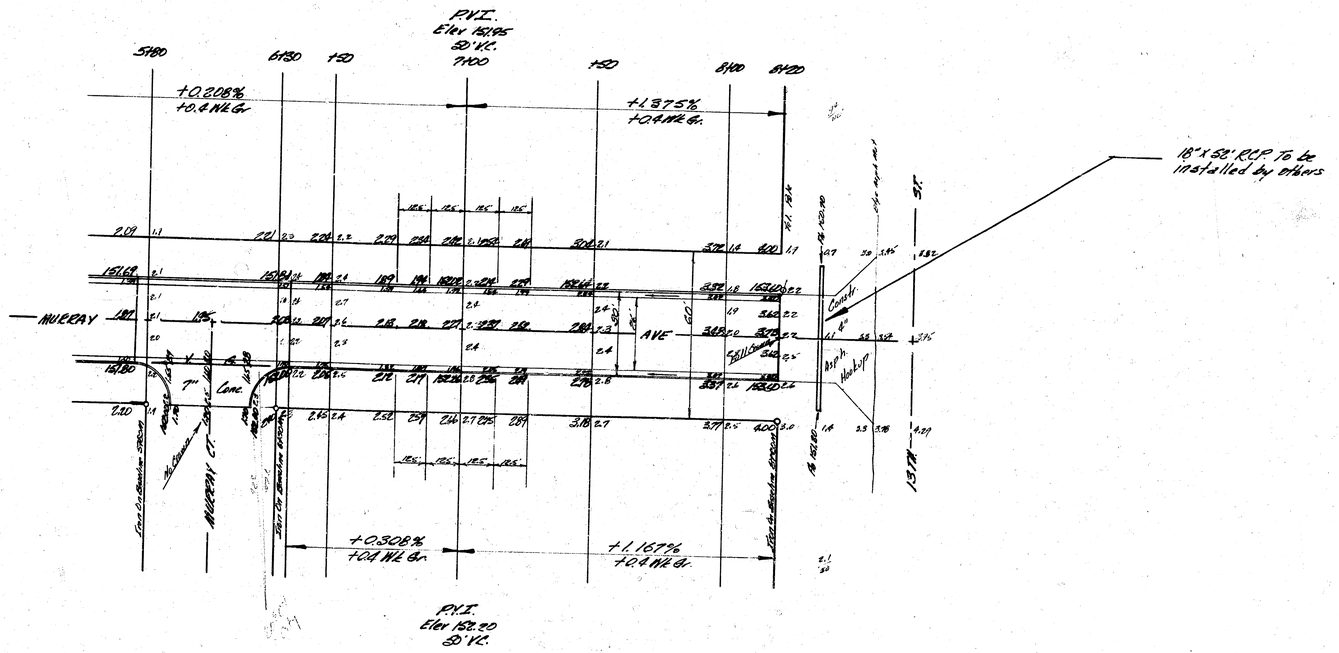

MURRAY AVE
CM-38

(2/3)