PAVING PLAN 1944

OHIO AVE. N.L. 3RD ST. TO S.L. CENTRAL AVE.

26' CONCRETE

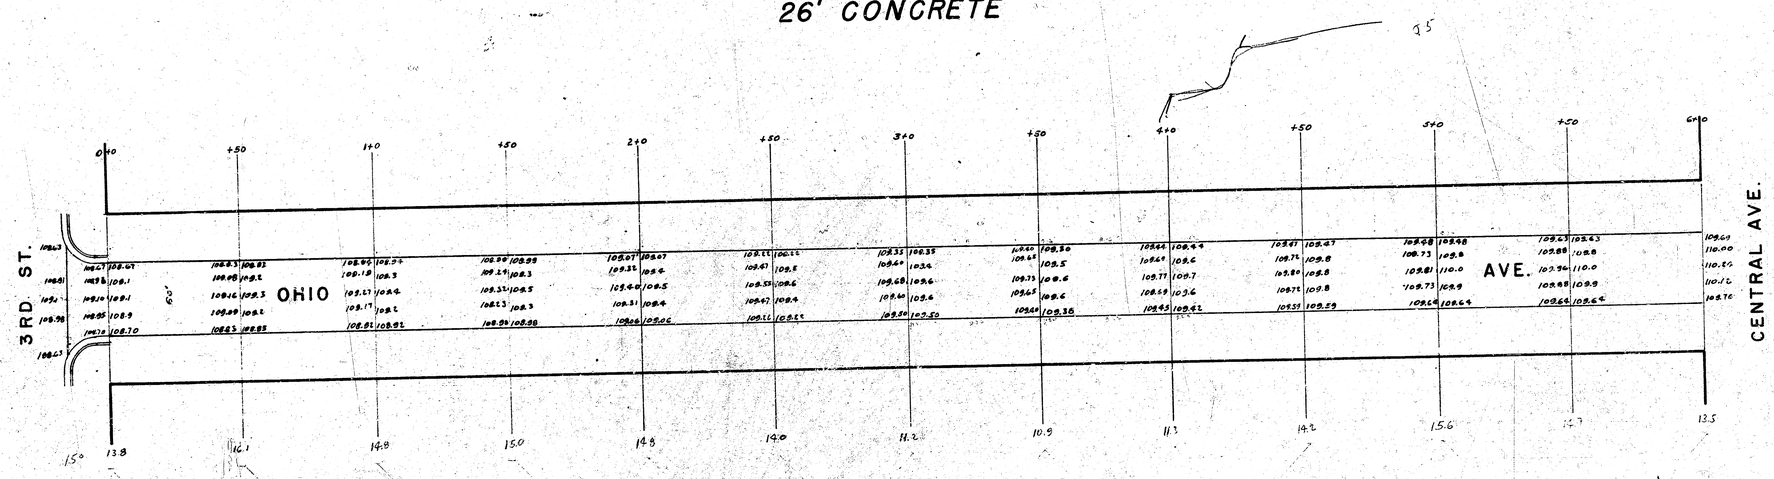

Prop- 308.4 Cu Yds
+10% 30.8
339.2 Cu Yds

City- 8.5 Cu Yds
+10% ?
? Cu Yd