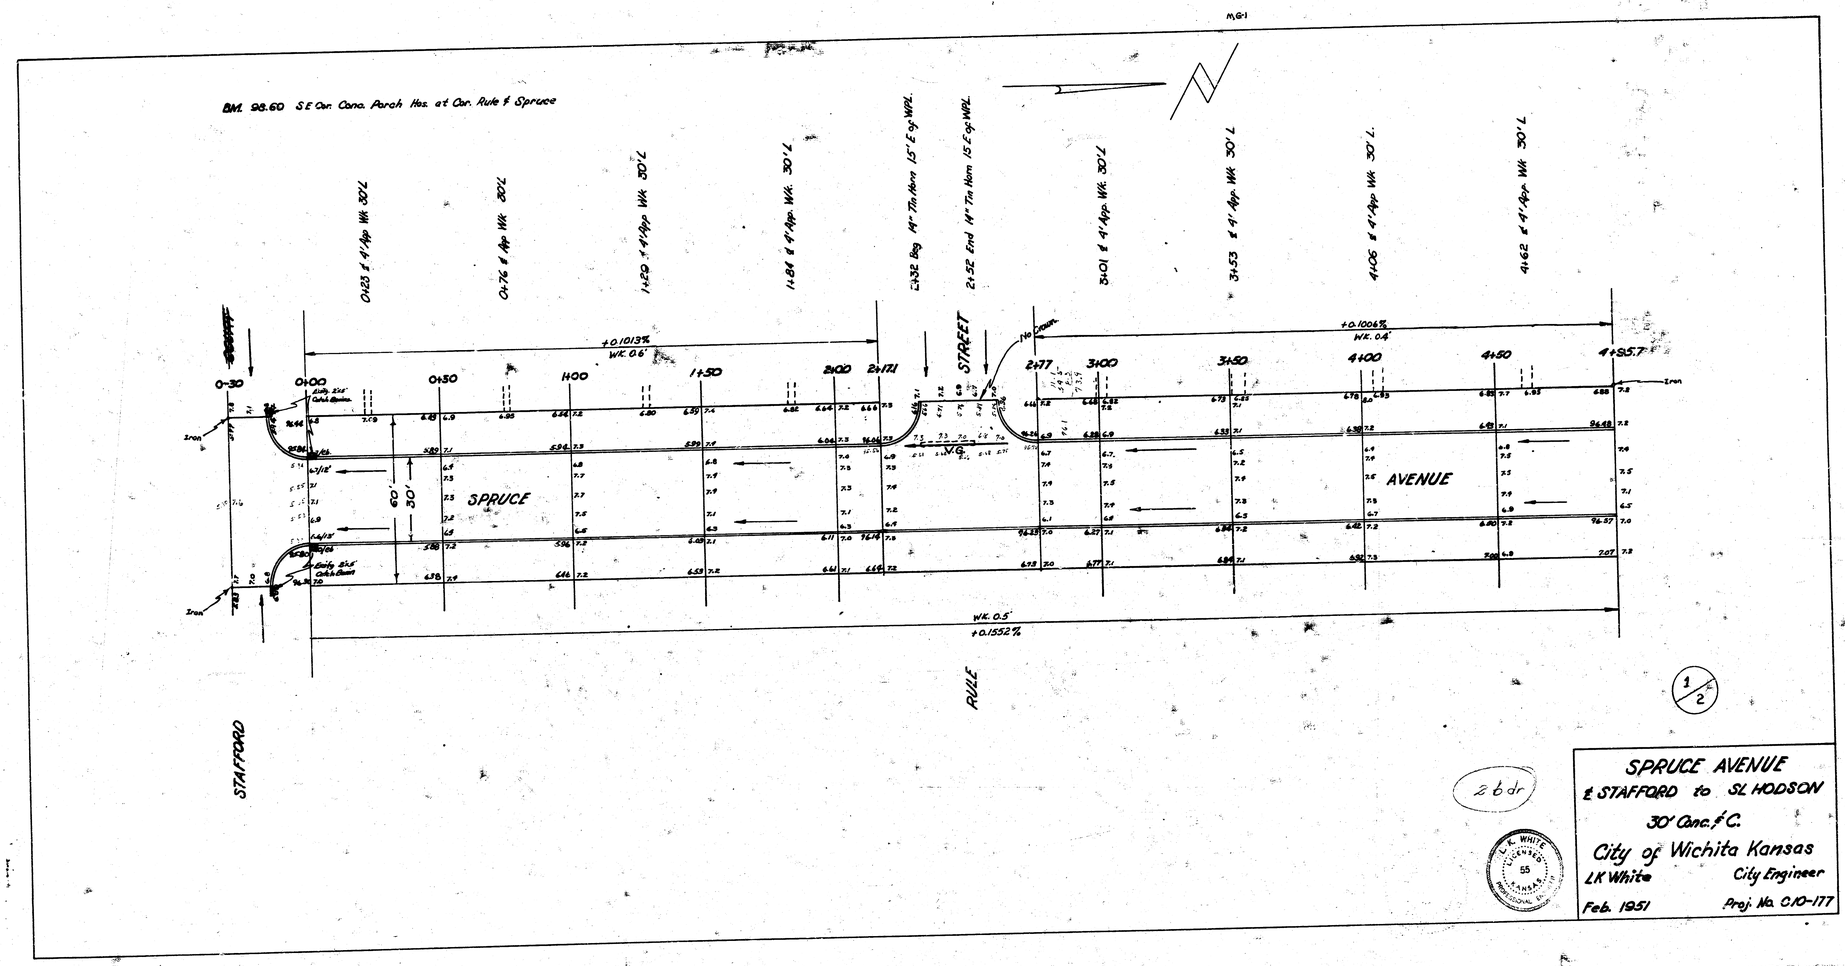
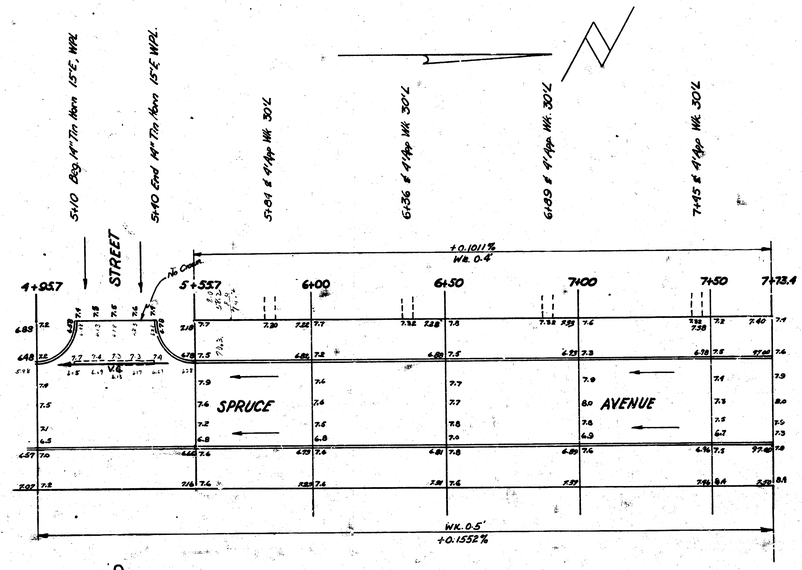

BM. 98.60 S.E. Cor. Conc. Porch Hse. at Cor. Rule & Spruce
0+23 8 4"App Wk 30'L
0+76 8 4"App Wk 30'L
1+29 8 4"App Wk 30'L
1+84 8 4"App Wk 30'L
2+32 Bag 14" Tin Horn 15' E of WAL
2+52 End 14" Tin Horn 15' E of WAL
3+01 8 4"App Wk 30'L
3+53 8 4"App Wk 30'L
4+06 8 4"App Wk 30'L
4+62 8 4"App Wk 30'L
+0.1013%
Wk. 0.6'
+0.1006%
Wk. 0.4'
0+30
0+00
0+50
1+00
1+50
2+00
2+171
2+77
3+00
3+50
4+00
4+50
4+85.7
STREET
SPRUCE
AVENUE
60'
30'
Wk. 0.5'
+0.1552%
STAFFORD
RULE
Iron
Conc.
Curb & Gutter
2b dr
SPRUCE AVENUE
E STAFFORD to SL HODSON
30' Conc. & C.
City of Wichita Kansas
LK White City Engineer
Feb. 1951 Proj. No. C.10-177



2/2

SPRUCE AVENUE
E STAFFORD to SL HODSON

L. E. WHITE LICENSED 55 KANSAS PROFESSIONAL ENGINEER