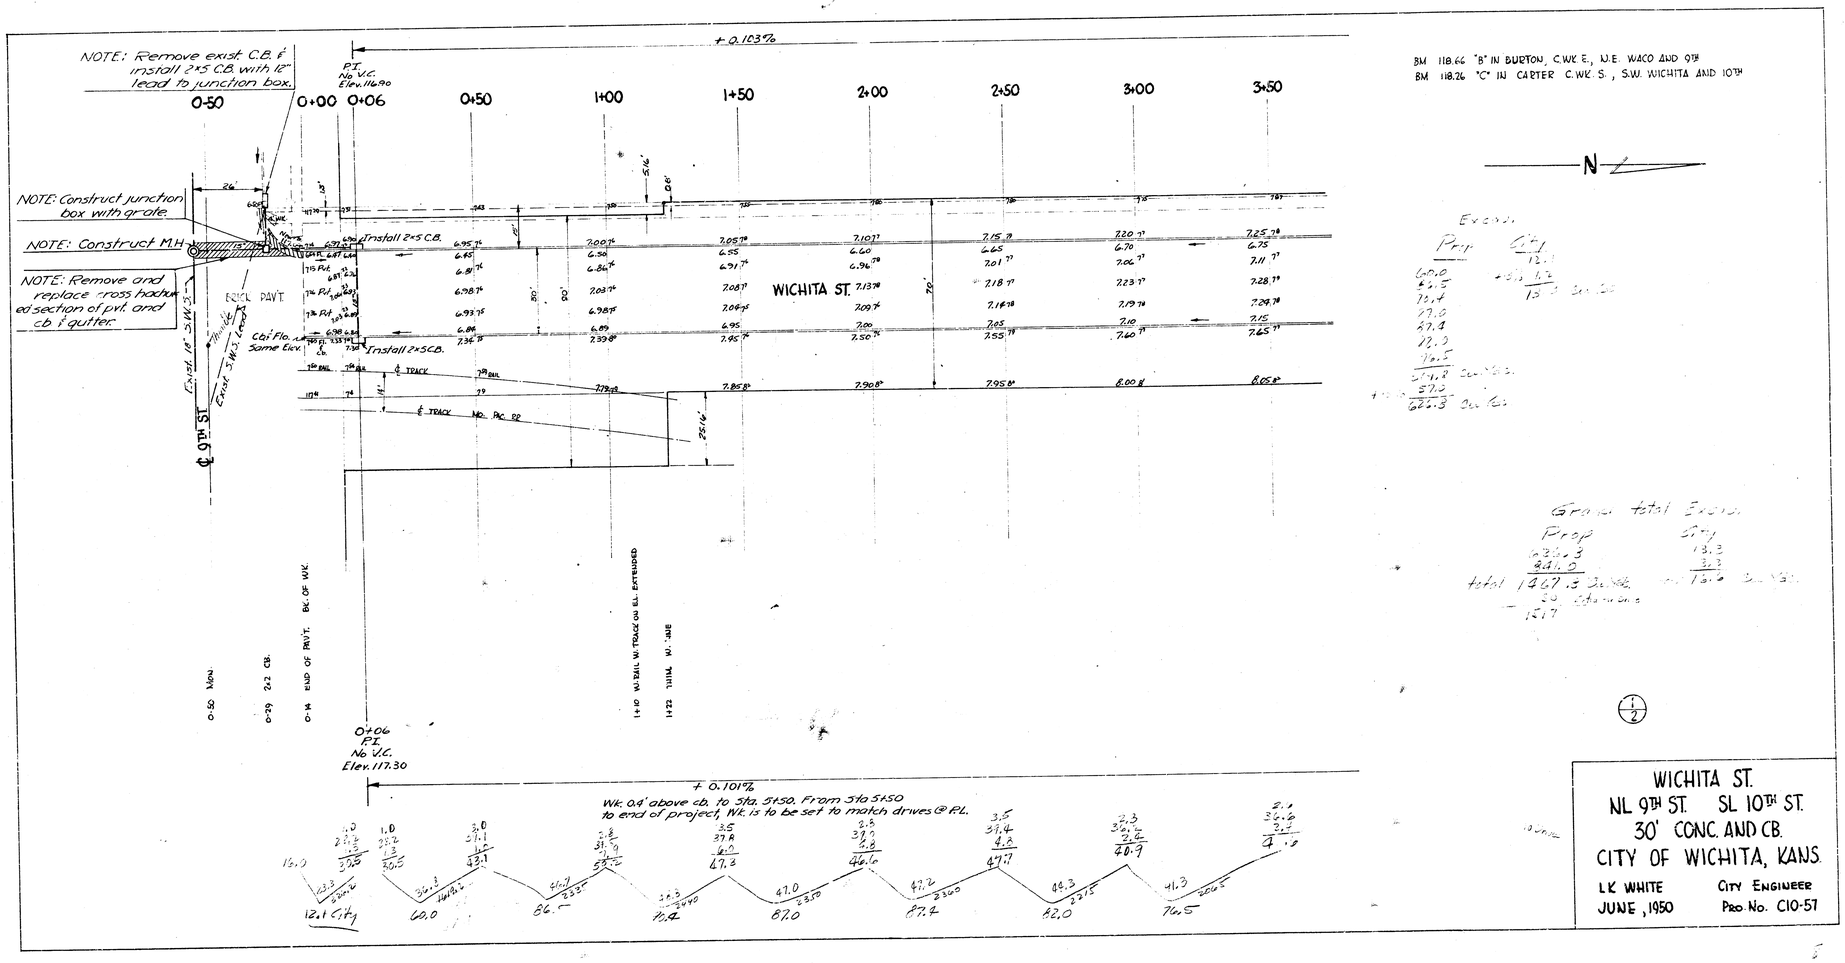

BM 118.66 "B" IN BURTON, C.W.K.E., N.E. WACO AND 9TH
BM 118.26 "C" IN CARTER C.W.K.S., S.W. WICHITA AND 10TH

N

Excav.

Prop	City
60.0	12.1
86.5	1.2
70.4	13.3
87.0	
87.4	
82.0	
76.5	
504.8	
57.0	
626.3	

Grand total Excav.

Prop	City
626.3	13.3
841.0	3.3
total 1467.3	16.6
30	
1517	

1/2

WICHITA ST.
NL 9TH ST. SL 10TH ST.
30' CONC. AND CB.
CITY OF WICHITA, KANS.

L.K. WHITE — CITY ENGINEER
JUNE, 1950 — PRO. NO. C10-57

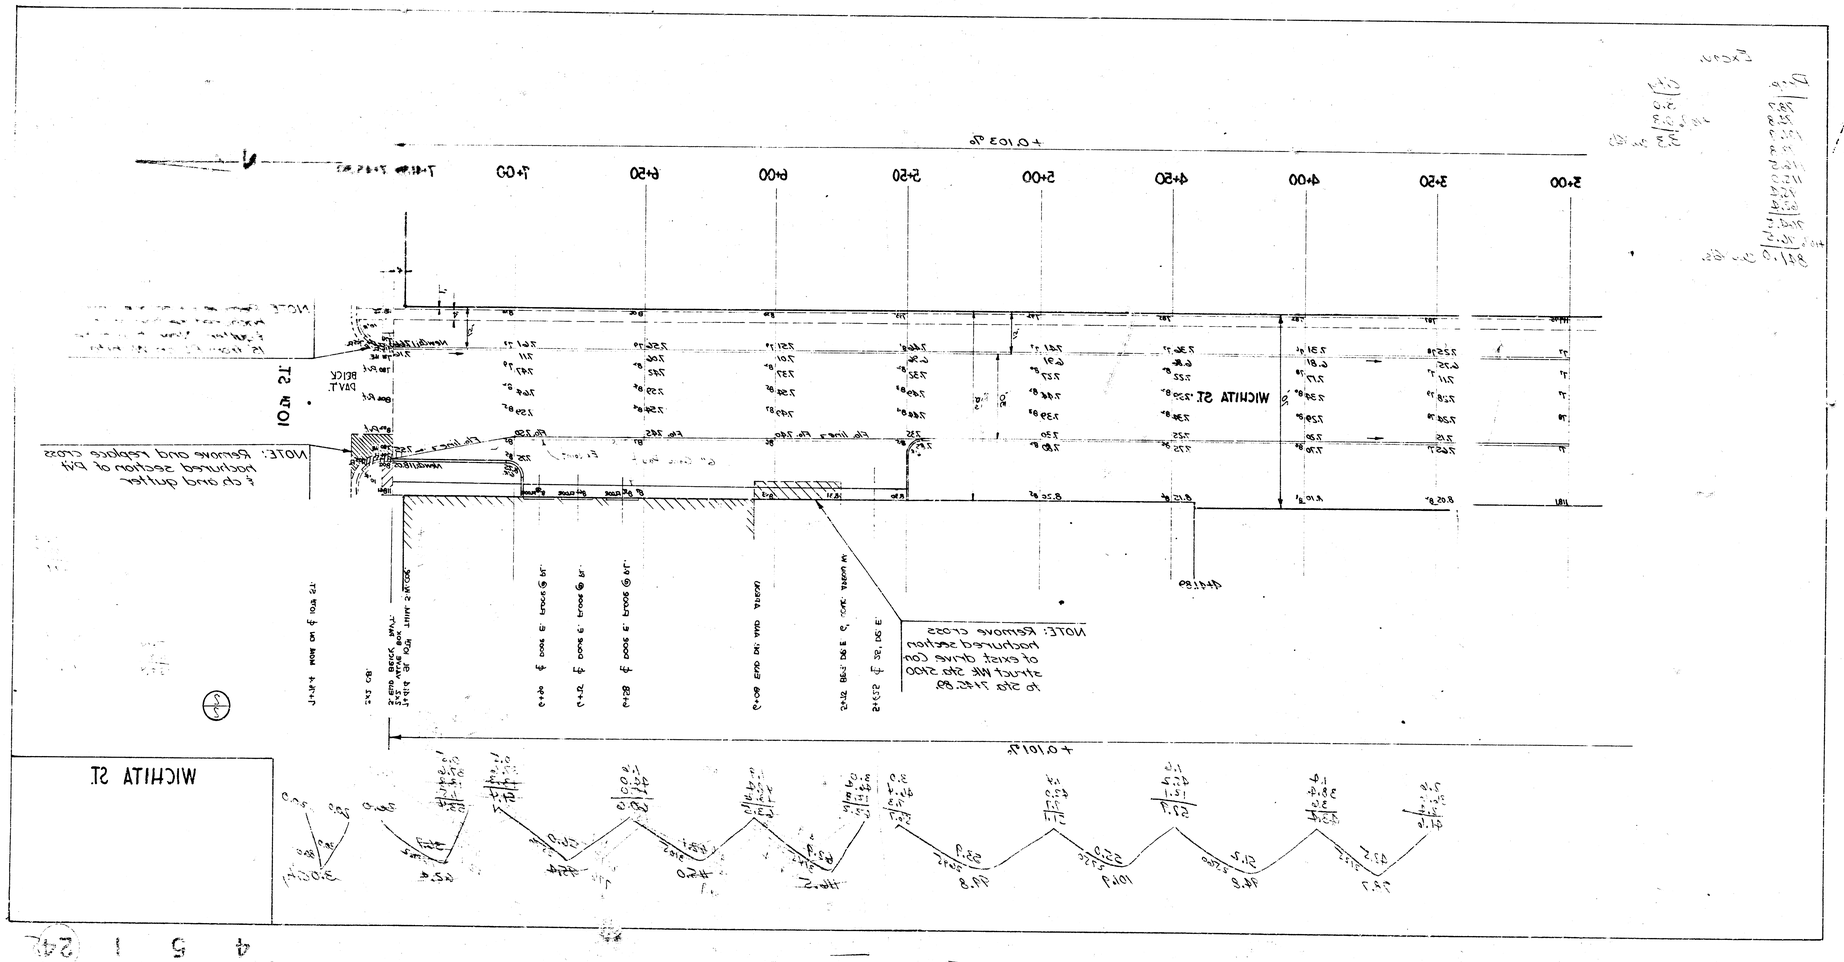
WICHITA ST.
WICHITA ST.
NOTE: Remove cross
section and replace
with curb and gutter
NOTE: Remove and replace cross
section of exist drive
with new 5" thick
reinforced section
BRICK
PAVT.
2'-6" RCP
2'-6" RCP
2'-6" RCP