

B.M. 95.647 Std. 2° W. N.E. Cor. Iron Glenn & 31st St. So.
B.M. 98.044 Std. 6° E. & 2° S. of S.W. Cor. Glenn & 31st St. So.

Sta. on E. R.

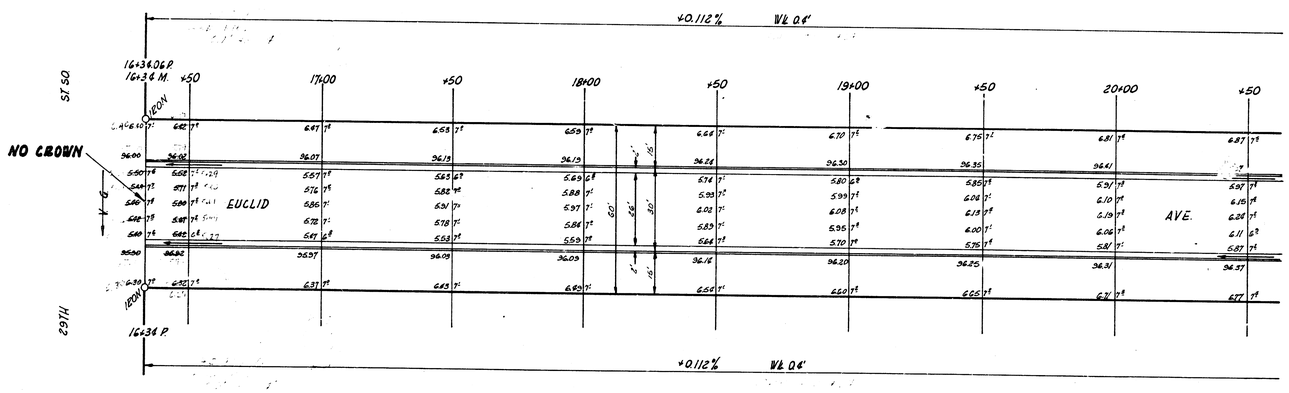

1/2

EUCLID AVE.
N.L. 29TH ST. SO. - S.L. 27TH ST. SO.
26'-2'-30' A.C.
CITY OF WICHITA, KANS.
B.E. SMITH CITY ENGINEER
JULY, 1955 PROJ. NO. C14-277

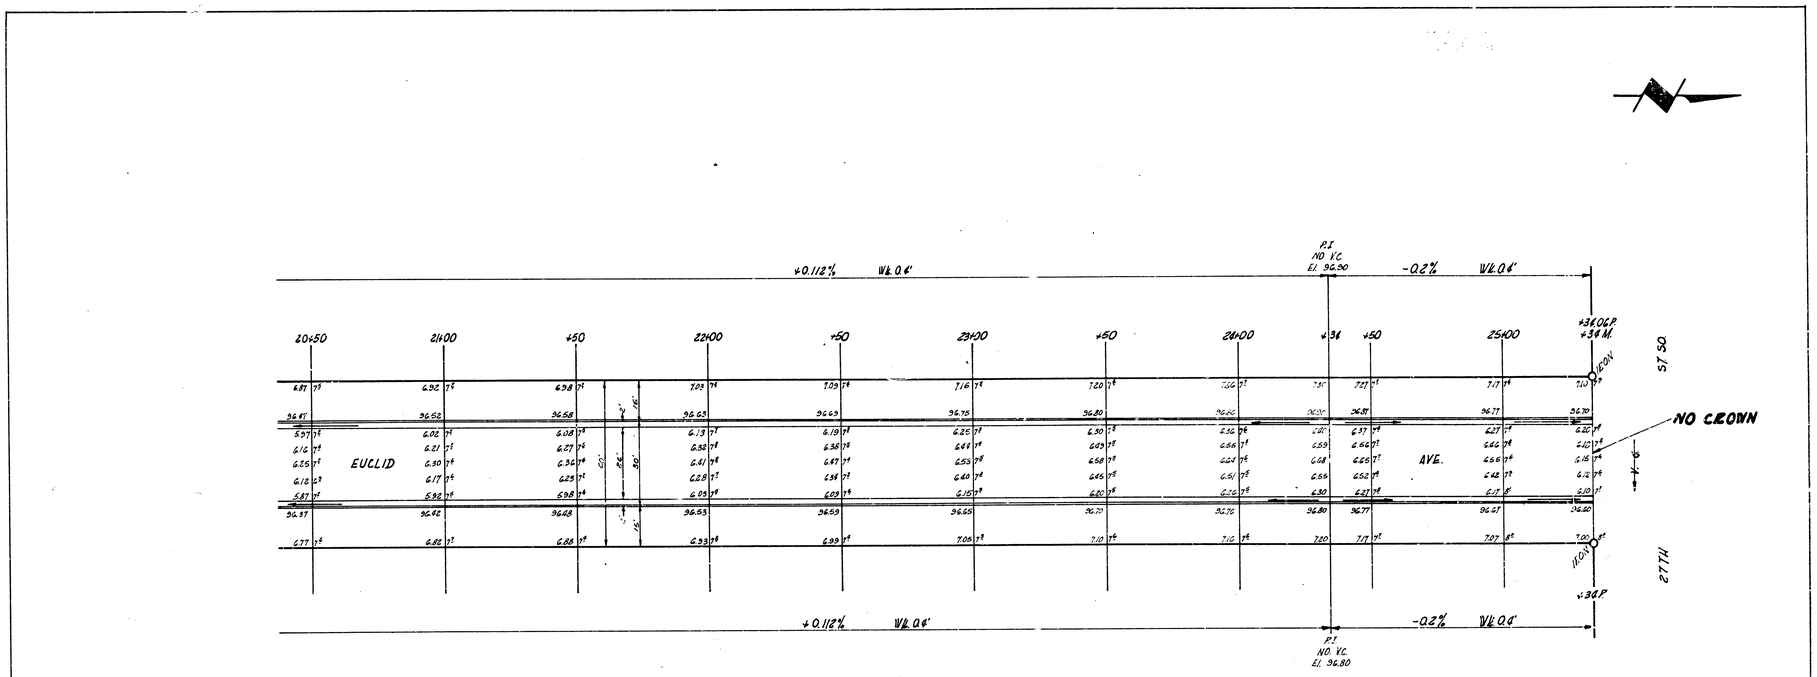

2/2

EUCLID AVE.
PROJ. NO. C14-217