B.M. 172.69 N.W. Cor. Bottom step Ho.#4107 E. Kellogg

EXCAVATION

PROP.	134.8	CITY	3.4
PLUS 10%	13.5	PLUS 10%	.3
TOTAL	148.3 C.Y.	TOTAL	3.7 C.Y.

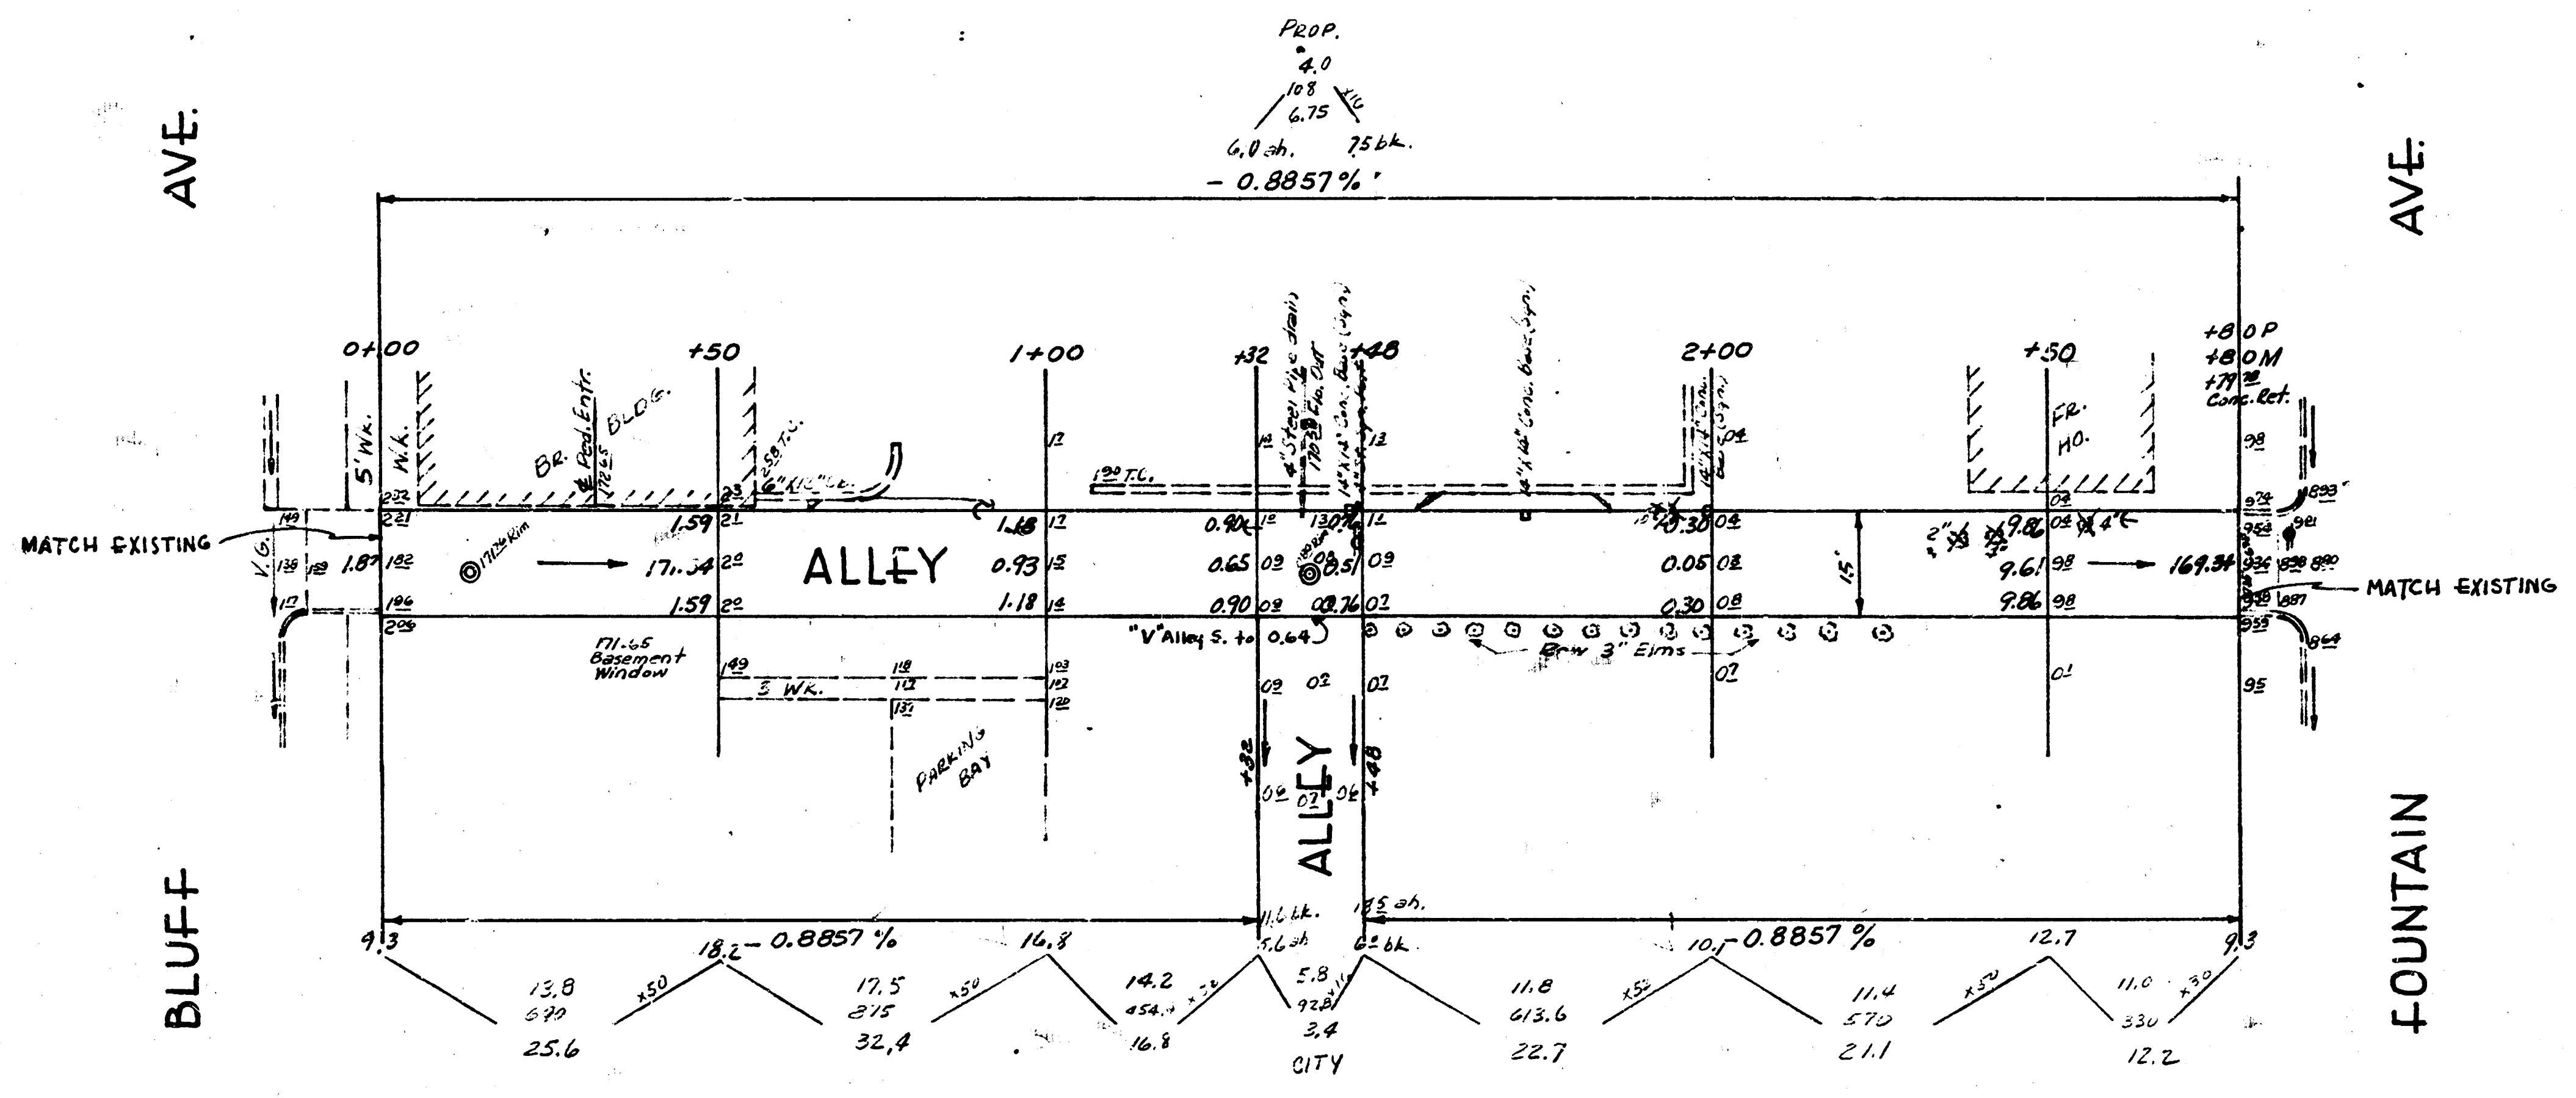
AVE.
BLUFF
AVE.
FOUNTAIN
ALLEY
ALLEY
MATCH EXISTING
MATCH EXISTING
0+00
+50
1+00
+32
+48
2+00
+50
+80 P
+80 M
PROP.
- 0.8857%
-0.8857 %
-0.8857 %
BR. BLDG.
FR. HO.
5' Wk.
171.65 Basement Window
PARKING BAY
"V" Alley S. to 0.64
Row 3" Elms
15'
171.54
169.34
CITY

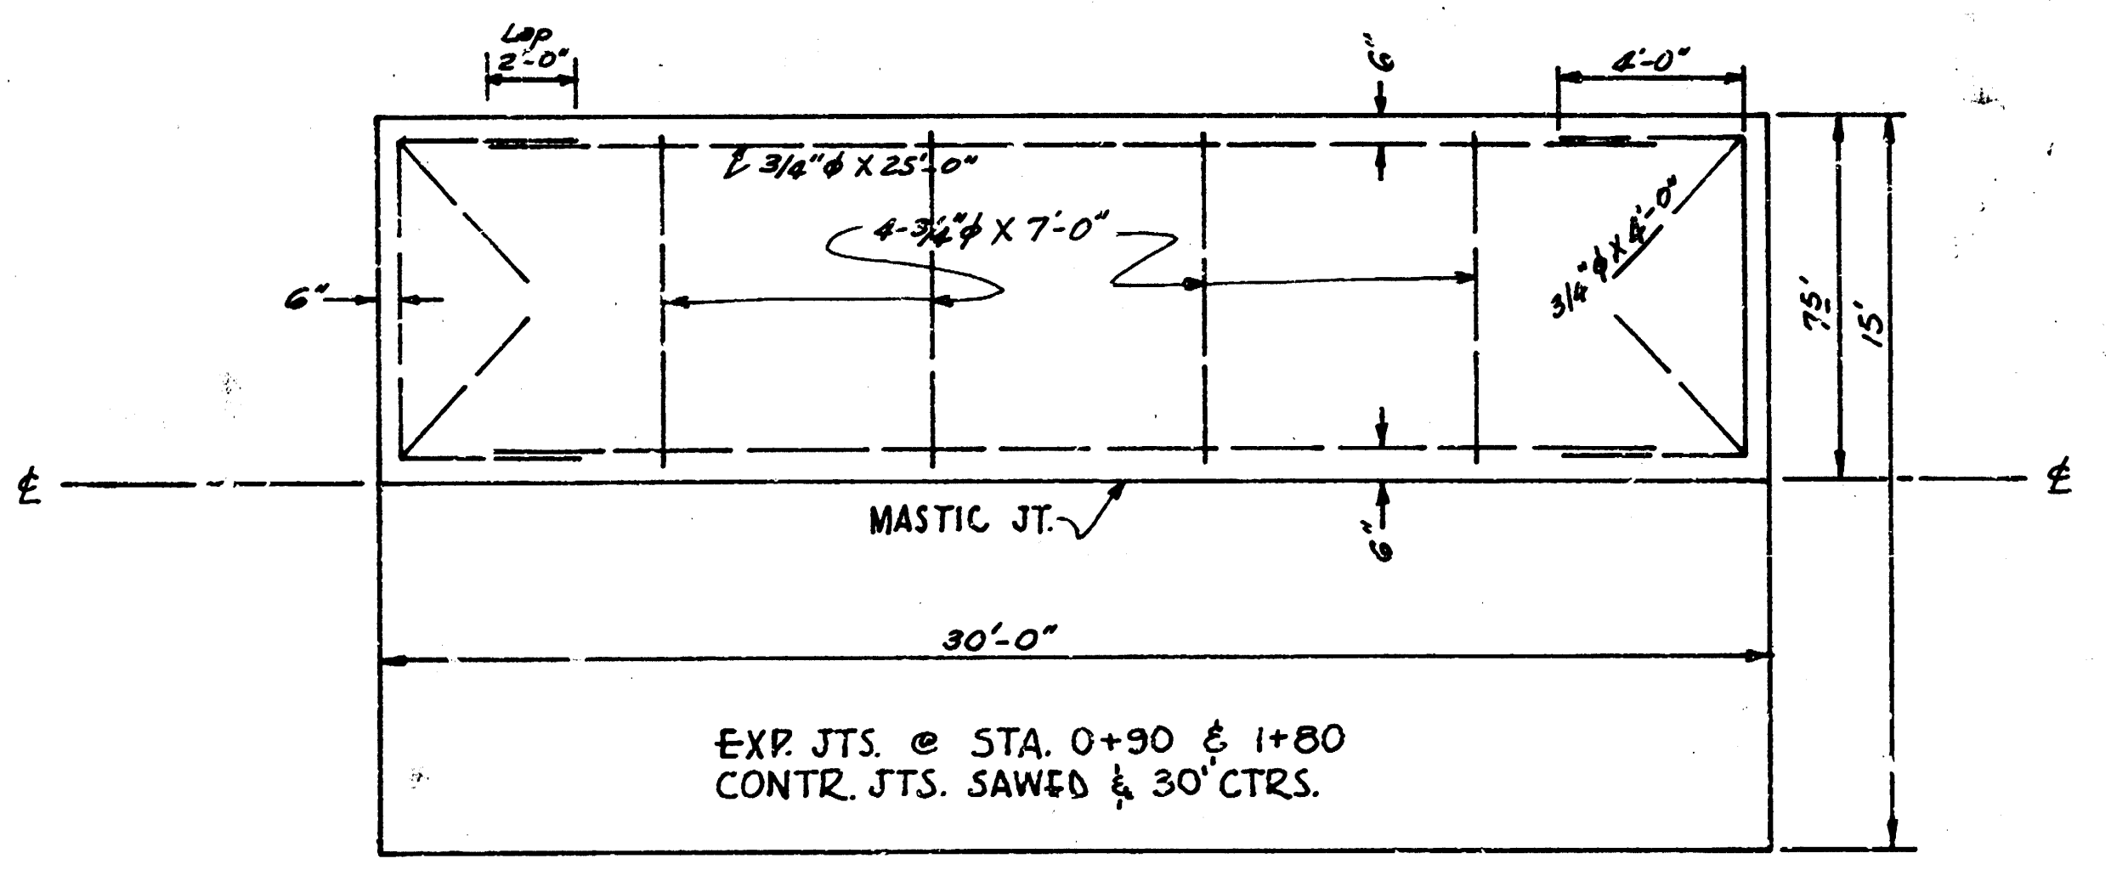
Lap 2'-0"
4'-0"
6"
6"
6"
3/4"φ X 25'-0"
4-3/4"φ X 7'-0"
3/4"φ X 4'-0"
7.5'
15'
MASTIC JT.
30'-0"

EXP. JTS. @ STA. 0+90 & 1+80
CONTR. JTS. SAWED @ 30' CTRS.

STEEL PATTERN
NO SCALE

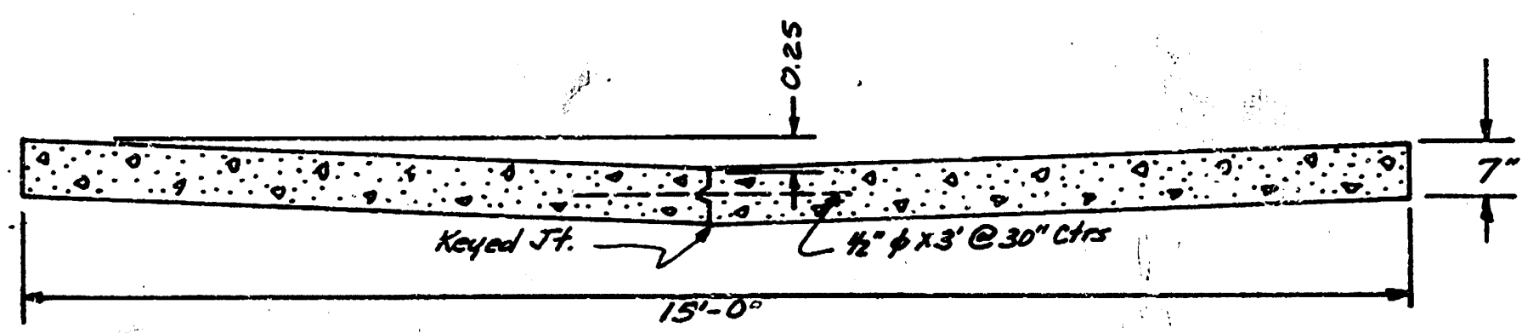
0.25
7"
Keyed Jt.
½"φ x 3' @ 30" Ctrs
15'-0"

TYPICAL SECTION
NO SCALE

Survey YOUNG Bk 150Y
Plan D.W.H.
Exc D.W.H.
Chec'ed

ALLEY BETWN. KELLOGG & ORME
FROM BLUFF TO FOUNTAIN
15'-7" CONC.

CITY OF WICHITA, KANS.

B.E. SMITH CITY ENGINEER
MARCH 1957 PROJ. NO. C16-151