
BM. 146.89 Standard SW. Edgemoor & Harry.
BM. 151.62 NW. cor. conc. porch, Ho.# 1202 SE. Casa Loma & Harry.

N

NOTE: Quarter point elevations are construction grades for keyed joints.

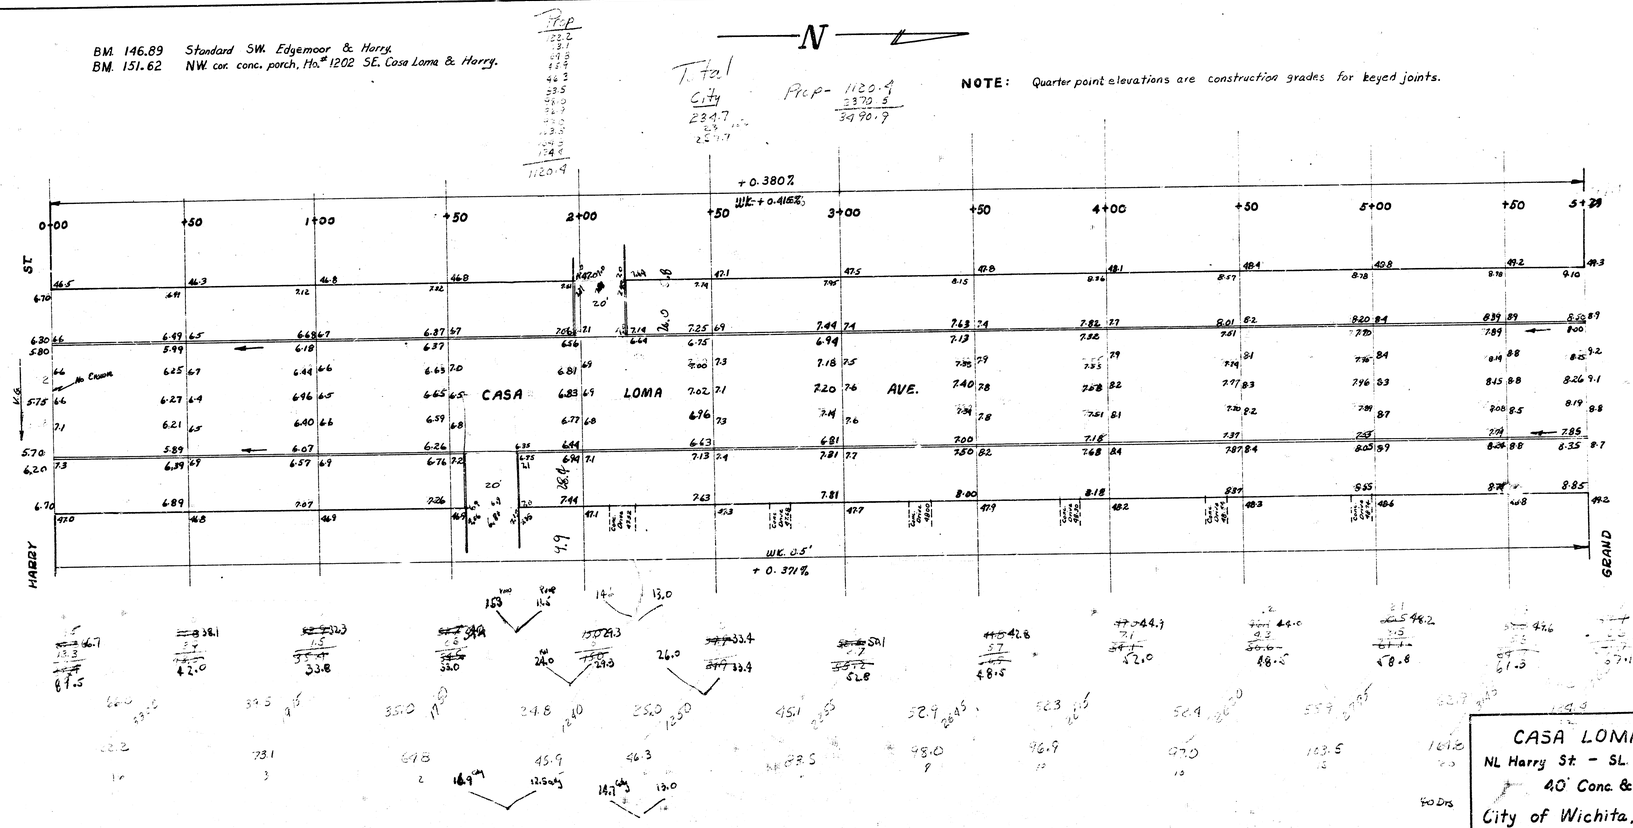

CASA LOMA AVE.
NL Harry St. - SL. Zimmerly St.
40' Conc. & Cb.
City of Wichita, Kansas
L. K. White City Engineer
Sept. 1950 Proj. No. C10-142.

MAP	CITY
196.8	201.9
199.6	201.0
199.9	202.2
152.8	211.5
169.8	839.7
872	
183.1	
155.7	
193.5	
203.9	
203.7	
221.7	
239.9	
269.9	
3126.5	

N

5+78 6+00 6+50 7+00 +50 8+00 +50 9+00 +0.913% +50 10+00 +50 11+00 +50 12+00 12+24 P.C. 12+44

W.K. - 0.5'

CASA LOMA AVE.

W.K. - 1.0'

+ 1.56%

W.K. 0.8'

+1.566%

GRAND AVE. — 40 Count

ZIMMERLY

CASA LOMA AVE.

NL. Harry St. — SL. Zimmerly St.

2/2

4 2 3 (58)