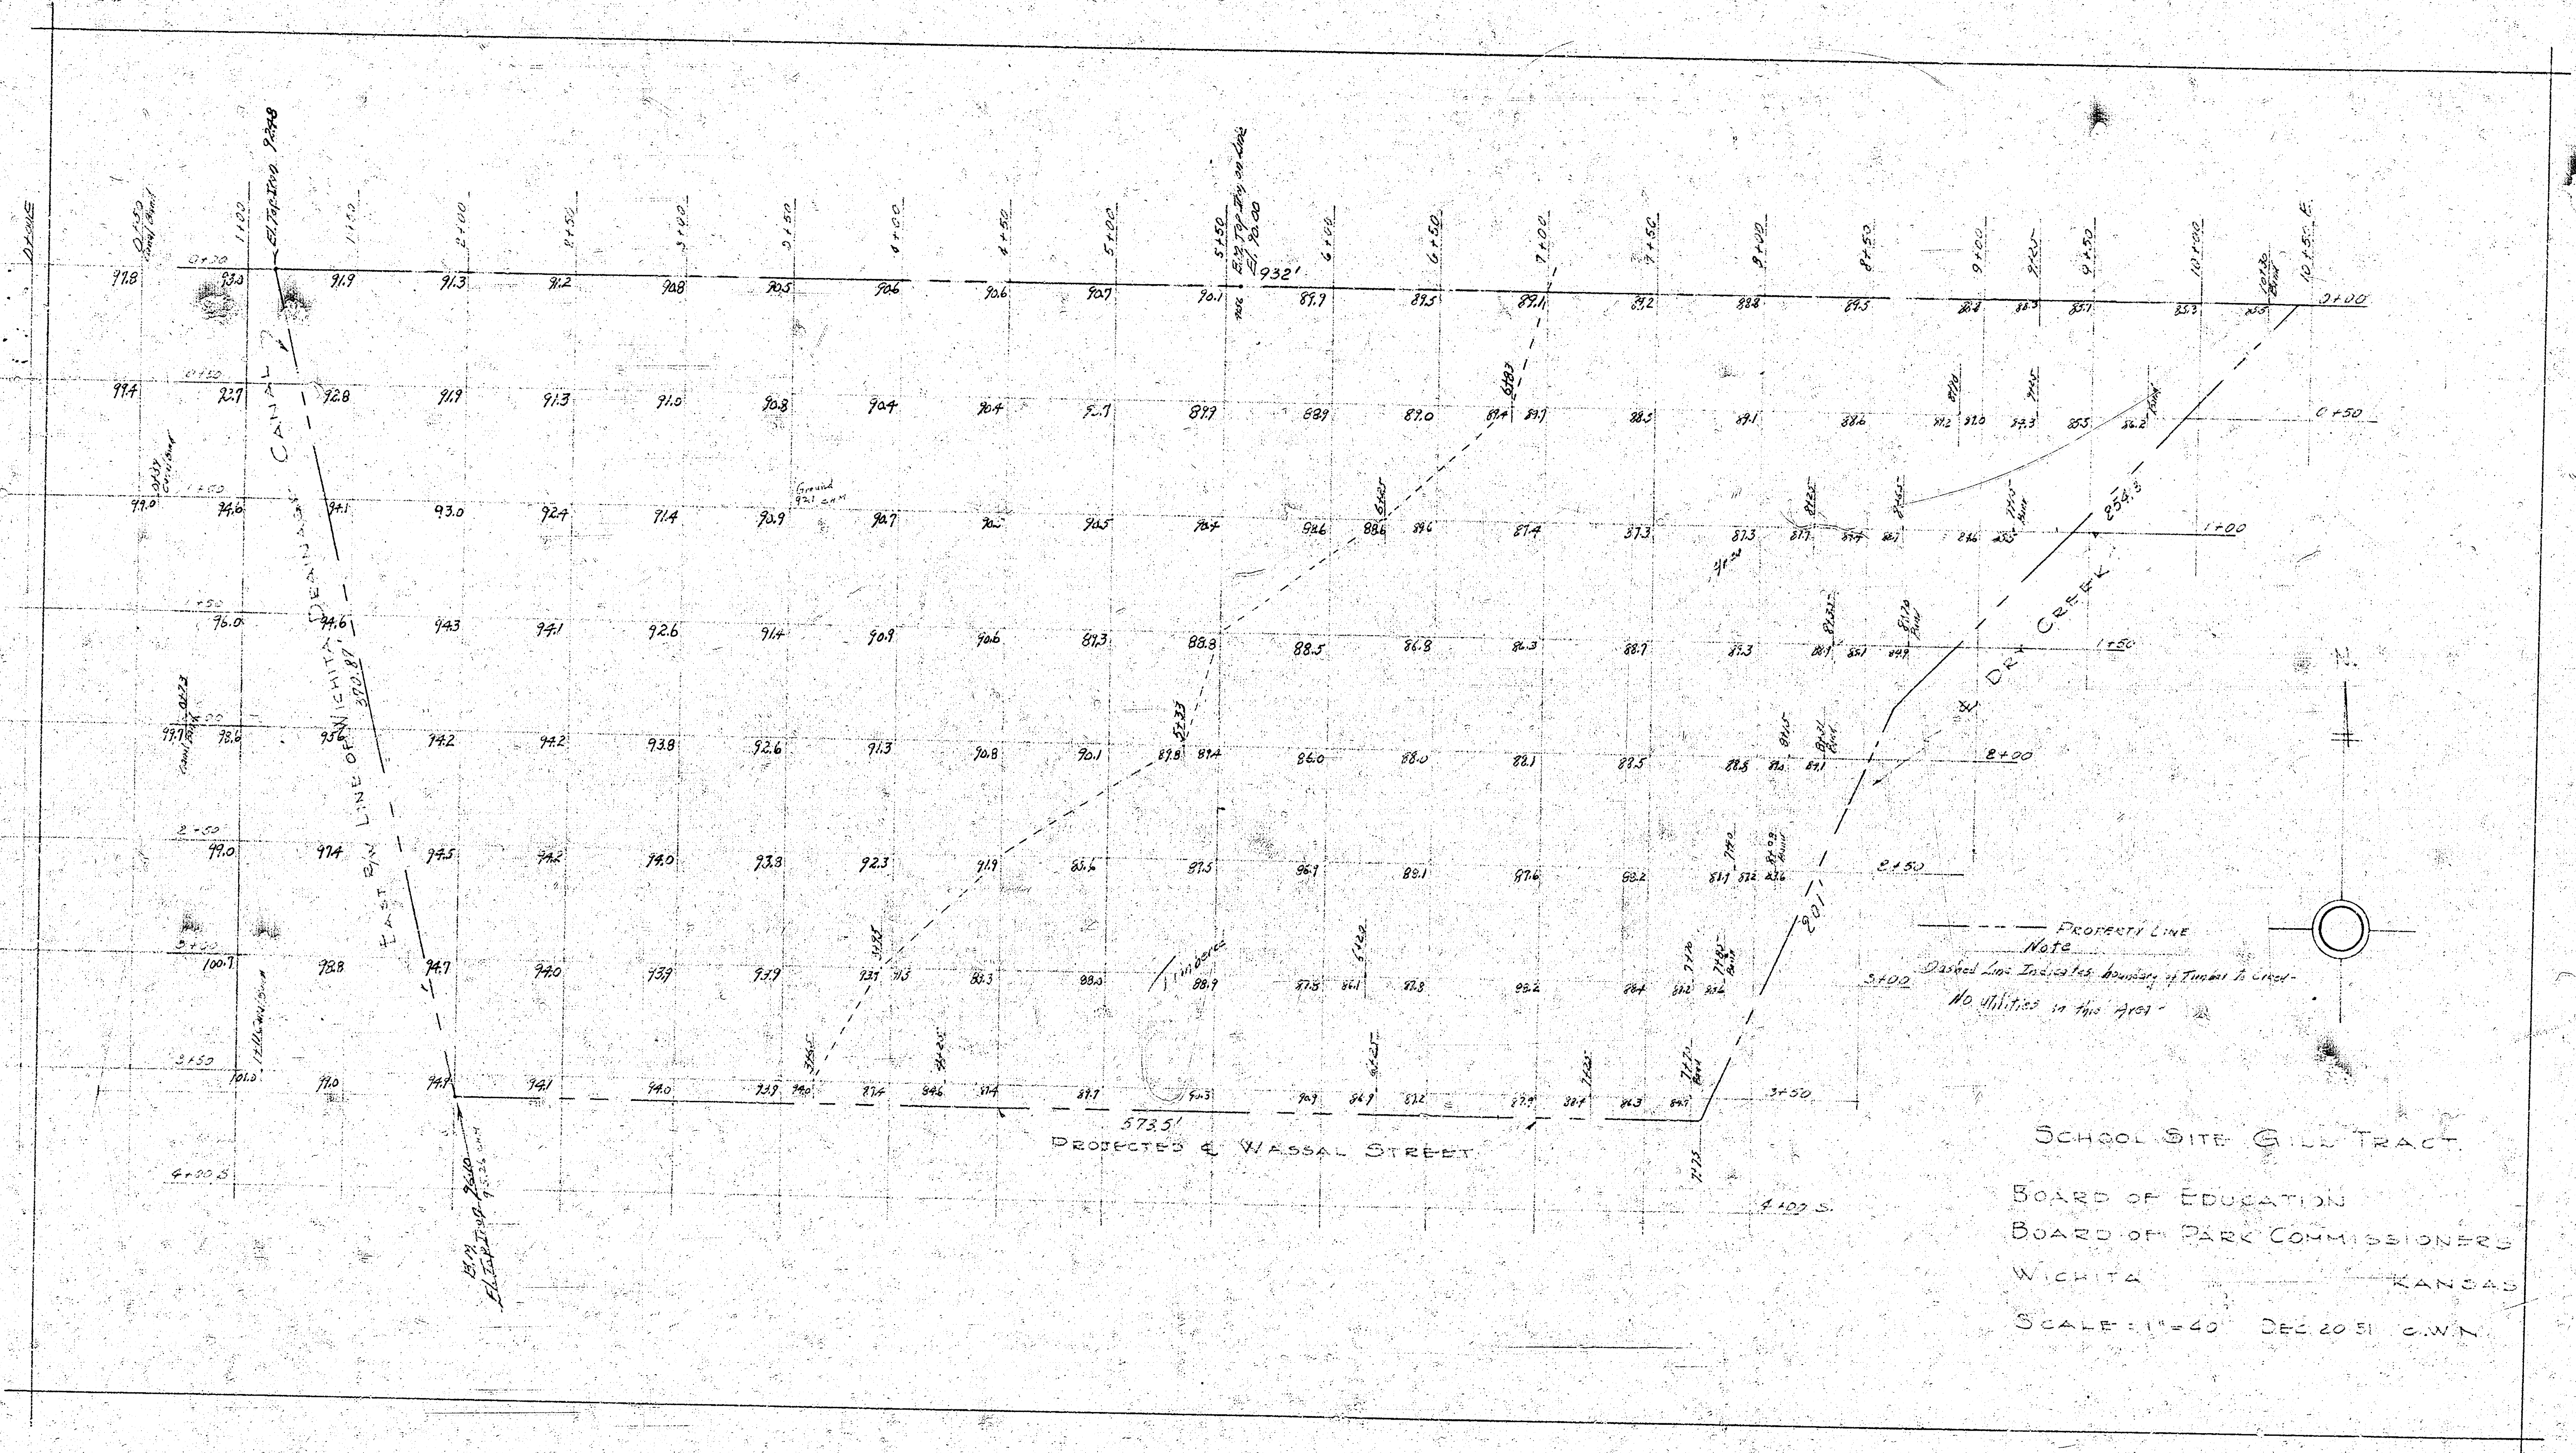
Drive
El. Top Iron 92.48
Canal
East R/W Line of Wichita Drainage Canal
370.87'
B.M. El. Top Iron 96.10
0+00
0+50
1+00
1+50
2+00
2+50
3+00
3+50
4+00 S.
1+00
1+50
2+00
2+50
3+00
3+50
4+00
4+50
5+00
5+50
El. Top Iron on Line El. 90.00
932'
6+00
6+50
7+00
7+50
8+00
8+50
9+00
9+25
9+50
10+00
10+50 E.
Ground
Timbered
573.5'
Projected ℄ Wassal Street
℄ Dry Creek
254.3
201
N.
Property Line
Note
Dashed Line Indicates boundary of Timber & Creek
No Utilities in this Area

School Site Gill Tract

Board of Education
Board of Park Commissioners
Wichita Kansas
Scale: 1"=40' Dec. 20 51 G.W.N.