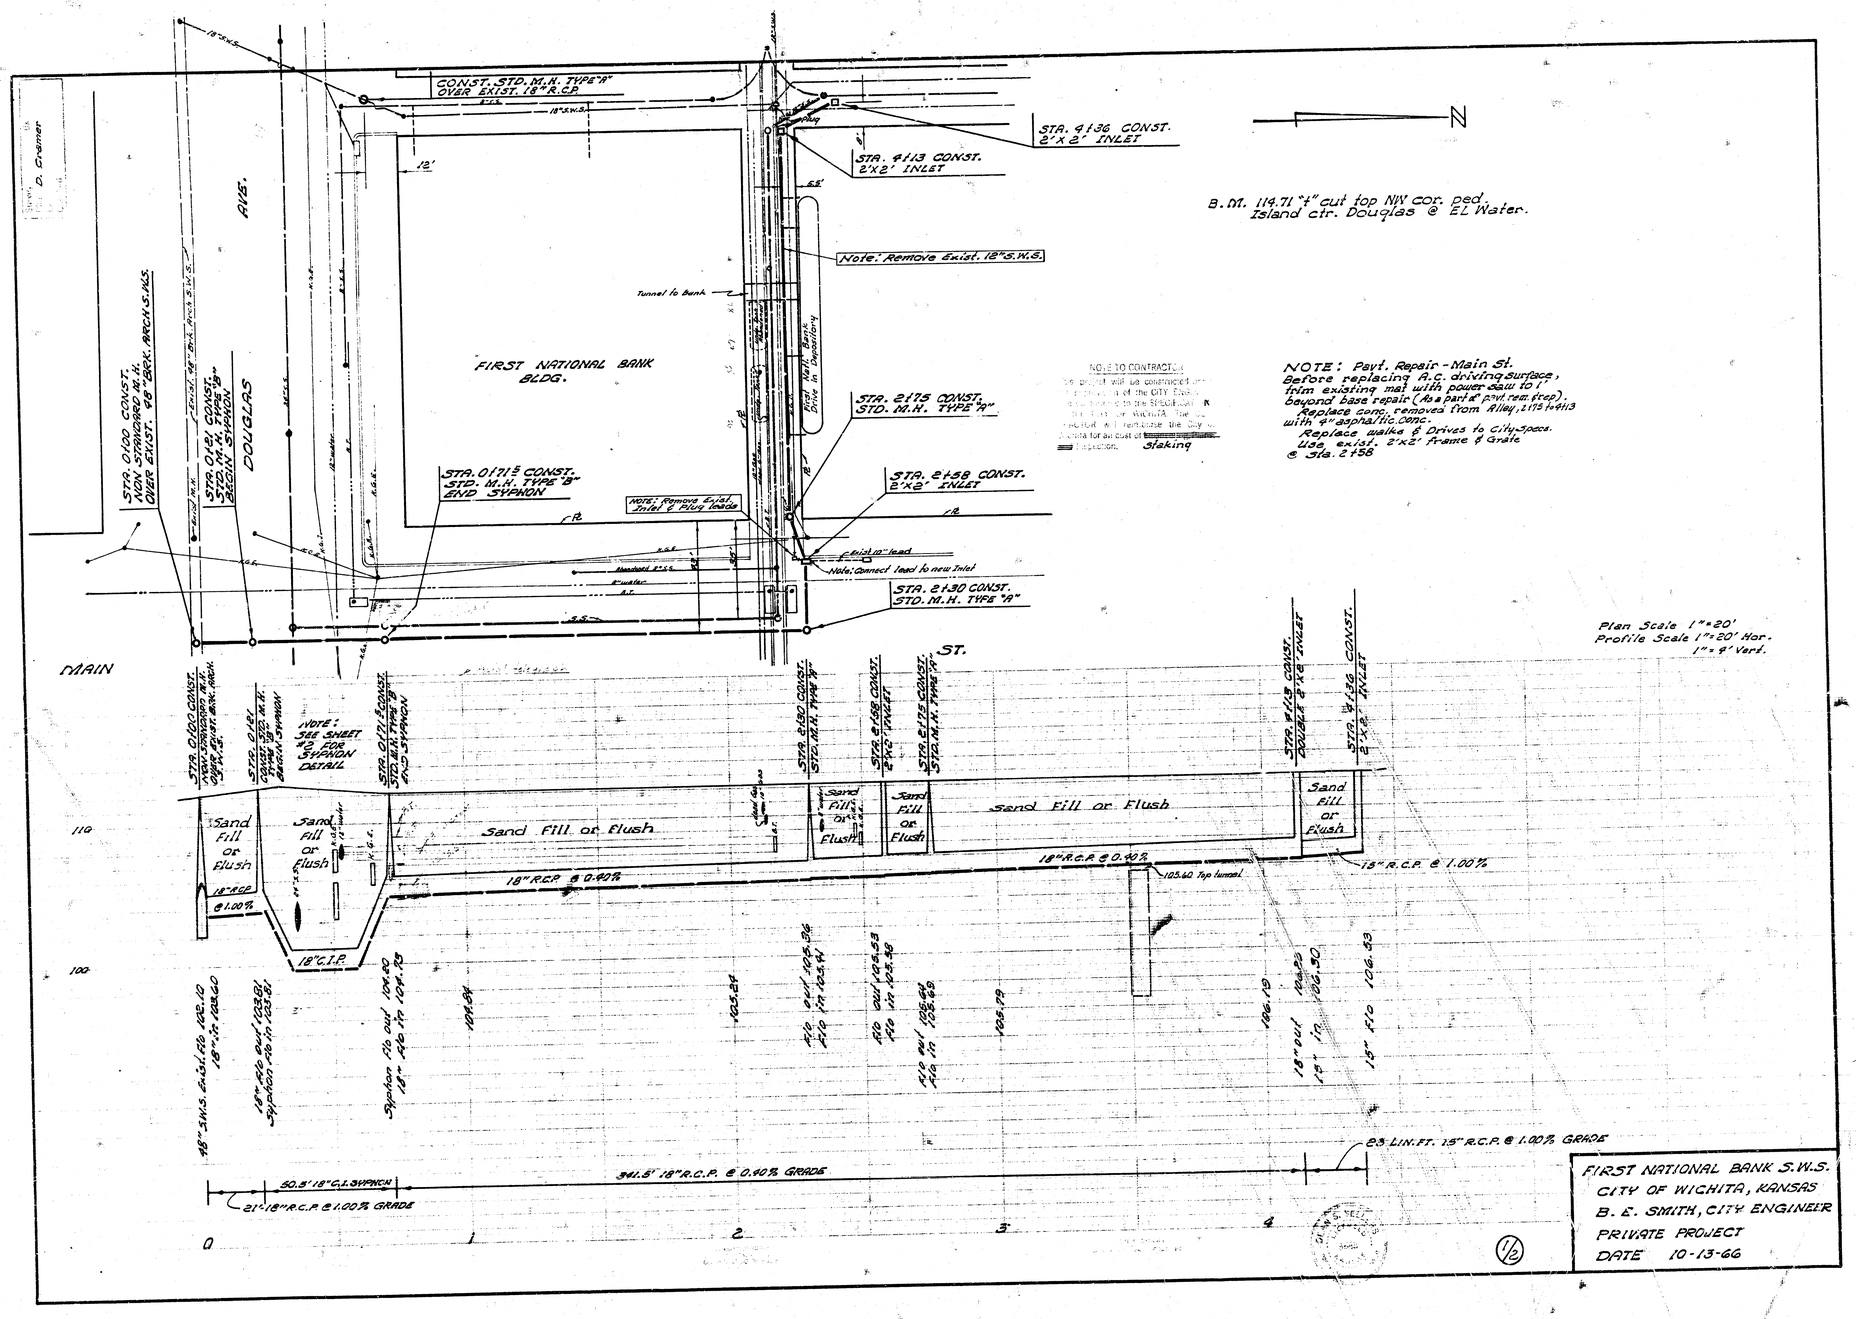

FIRST NATIONAL BANK S.W.S.
CITY OF WICHITA, KANSAS
B. E. SMITH, CITY ENGINEER
PRIVATE PROJECT
DATE 10-13-66

1/2

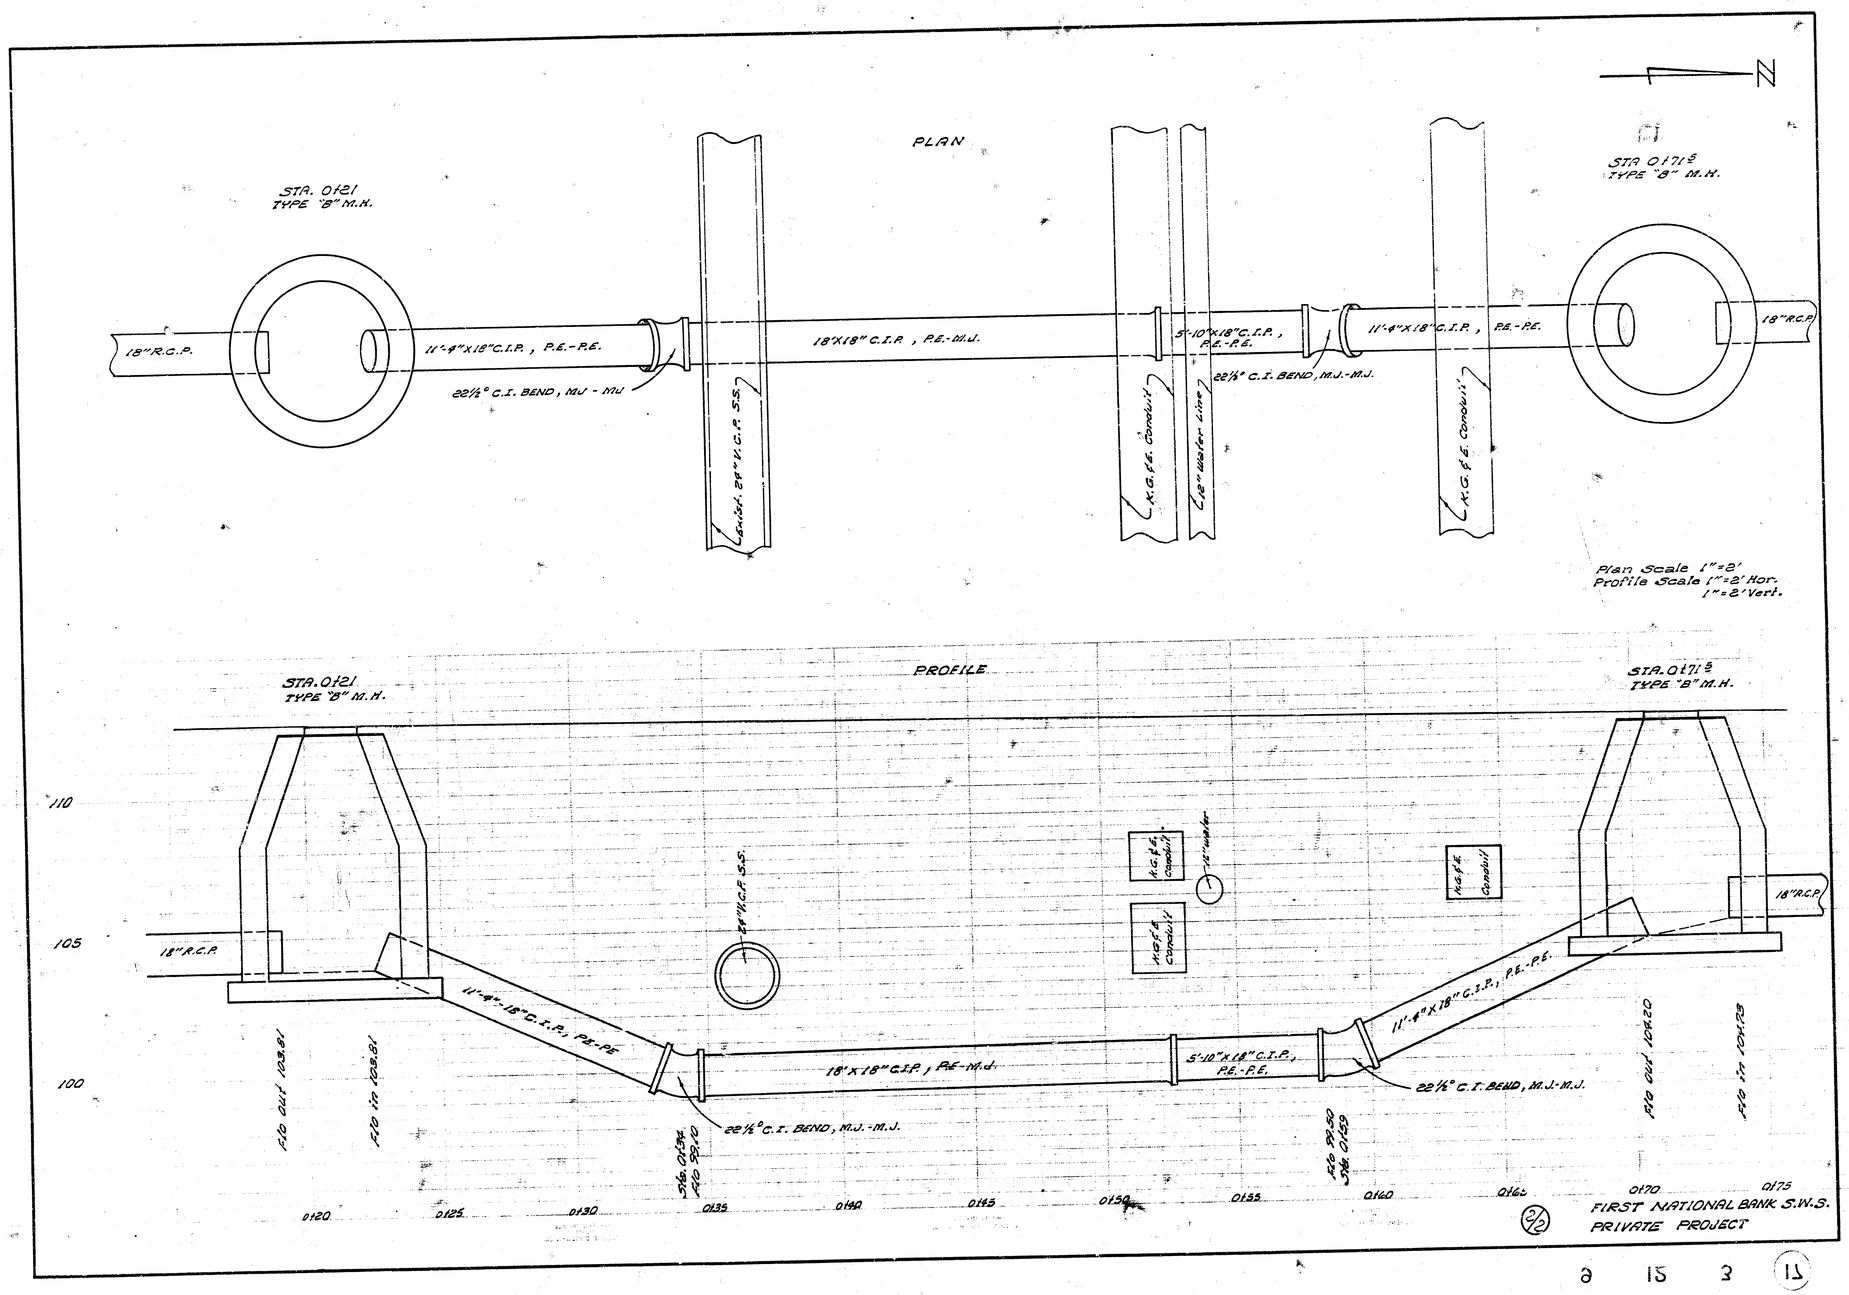
PLAN
STA. 0+21
TYPE "B" M.H.
18" R.C.P.
11'-4" X 18" C.I.P., P.E.-P.E.
22½° C.I. BEND, MJ - MJ
Lanish. 24" V.C.P. S.S.
18" X 18" C.I.P., P.E.-M.J.
K.G.P.E. Conduit
12" Water Line
5'-10" X 18" C.I.P., P.E.-P.E.
22½° C.I. BEND, M.J.-M.J.
11'-4" X 18" C.I.P., P.E.-P.E.
STA. 0+71.5
TYPE "B" M.H.
18" R.C.P.
Plan Scale 1" = 2'
Profile Scale 1" = 2' Hor.
1" = 2' Vert.
PROFILE
STA. 0+21
TYPE "B" M.H.
STA. 0+71.5
TYPE "B" M.H.
110
105
100
18" R.C.P.
24" V.C.P. S.S.
K.G.P.E. Conduit
12" Water
K.G.P.E. Conduit
K.G.P.E. Conduit
18" R.C.P.
11'-4" X 18" C.I.P., P.E.-P.E.
18" X 18" C.I.P., P.E.-M.J.
5'-10" X 18" C.I.P., P.E.-P.E.
11'-4" X 18" C.I.P., P.E.-P.E.
22½° C.I. BEND, M.J.-M.J.
22½° C.I. BEND, M.J.-M.J.
F.G. OUT 103.81
F.G. IN 103.81
Sta. 0+34
F.G. 99.20
F.G. 99.50
Sta. 0+59
F.G. OUT 104.20
F.G. IN 104.20
0+20
0+25
0+30
0+35
0+40
0+45
0+50
0+55
0+60
0+65
0+70
0+75
2/2
FIRST NATIONAL BANK S.W.S.
PRIVATE PROJECT

3 15 3 15