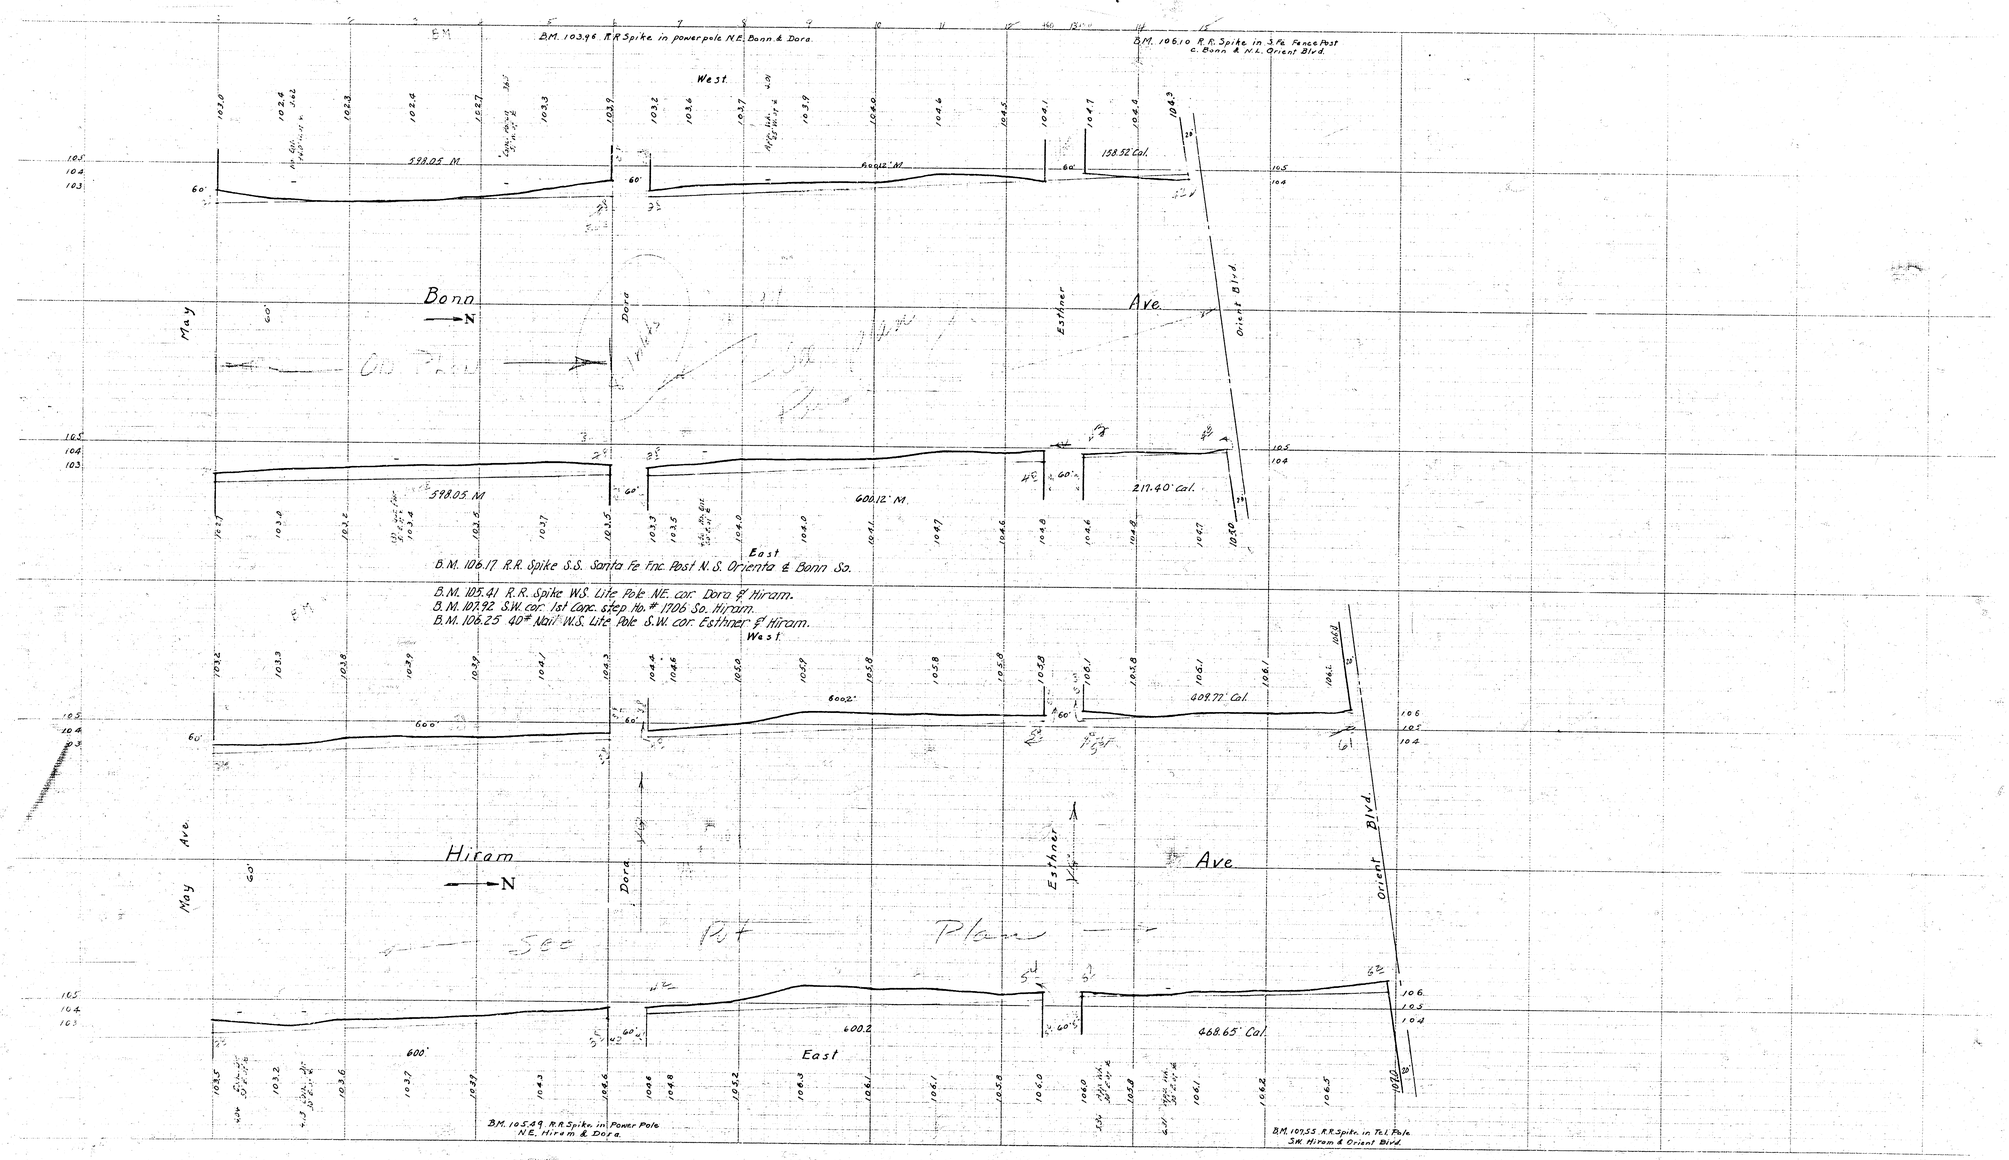

ST
PROFILES
3-12-38