FHWA REGION NO.	STATE	PROJECT NO.	YEAR	SHEET NO.	TOTAL SHEETS
7	KANSAS	87U-1187-01	1988	9	34

P.O.T. Sta. 95+00
Chis. "+" Concrete Nail on Sec. Line
30.8'SSW to Top TJB
126.3'WNW to Nail & Cap in LP
54.25'NE to Center of Storm Sewer MH

PLAN: Lat. & Long.
PROFILE: Horiz. same as above
Vert.

20' 0 20' 40' 2' 0

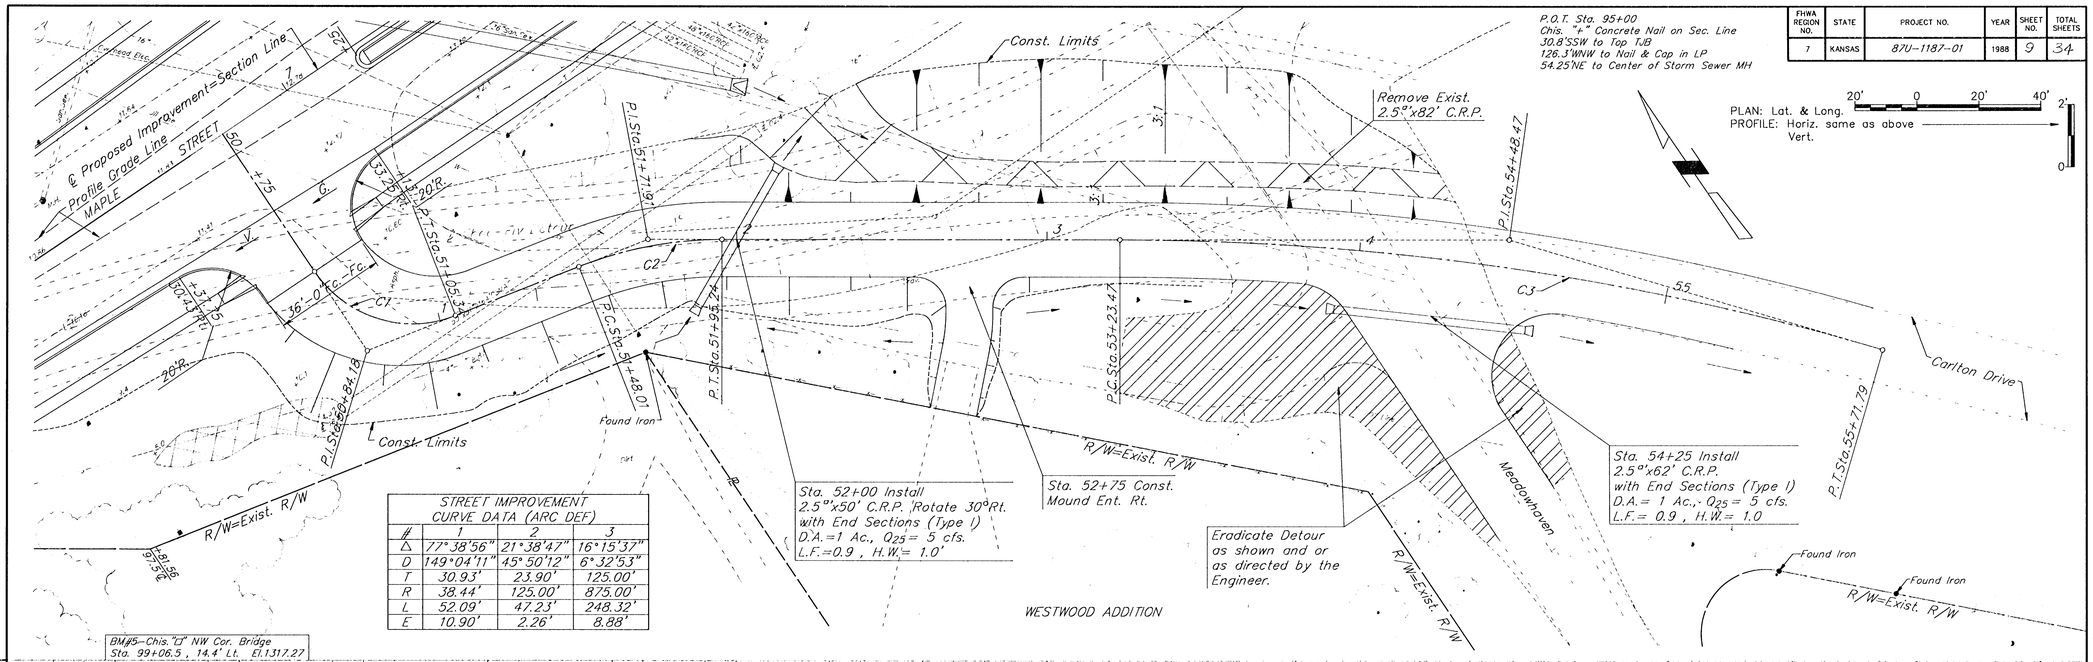

STREET IMPROVEMENT
CURVE DATA (ARC DEF)

#	1	2	3
Δ	77°38'56"	21°38'47"	16°15'37"
D	149°04'11"	45°50'12"	6°32'53"
T	30.93'	23.90'	125.00'
R	38.44'	125.00'	875.00'
L	52.09'	47.23'	248.32'
E	10.90'	2.26'	8.88'

BM#5–Chis. "□" NW Cor. Bridge
Sta. 99+06.5 , 14.4' Lt. El.1317.27

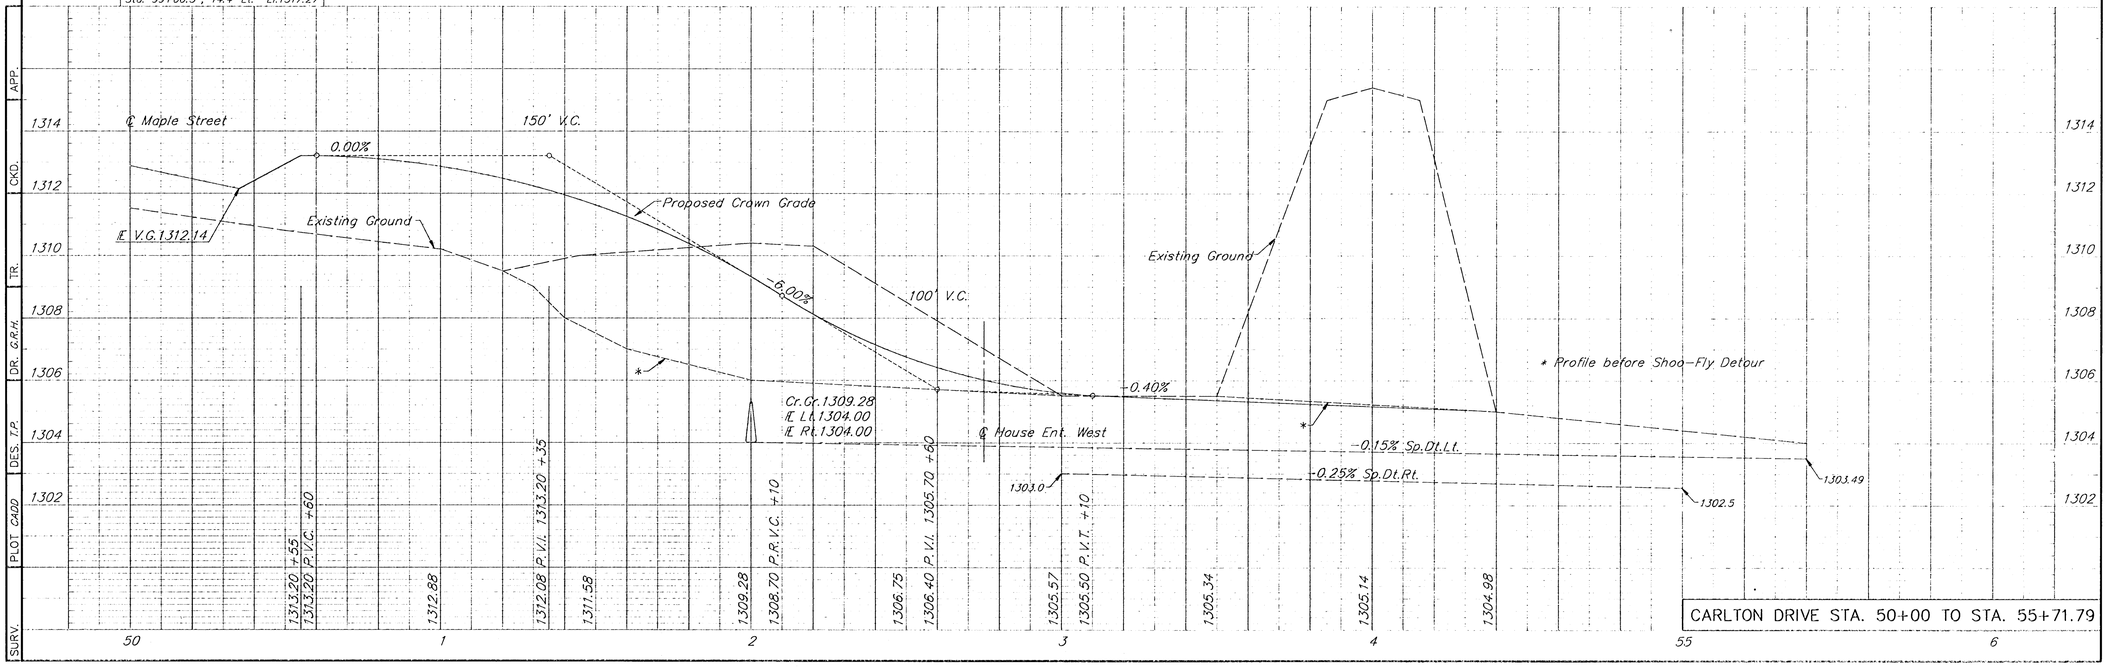

CARLTON DRIVE STA. 50+00 TO STA. 55+71.79

APP. CKD. TR. DR. G.R.H. DES. T.P. PLOT CADD SURV.