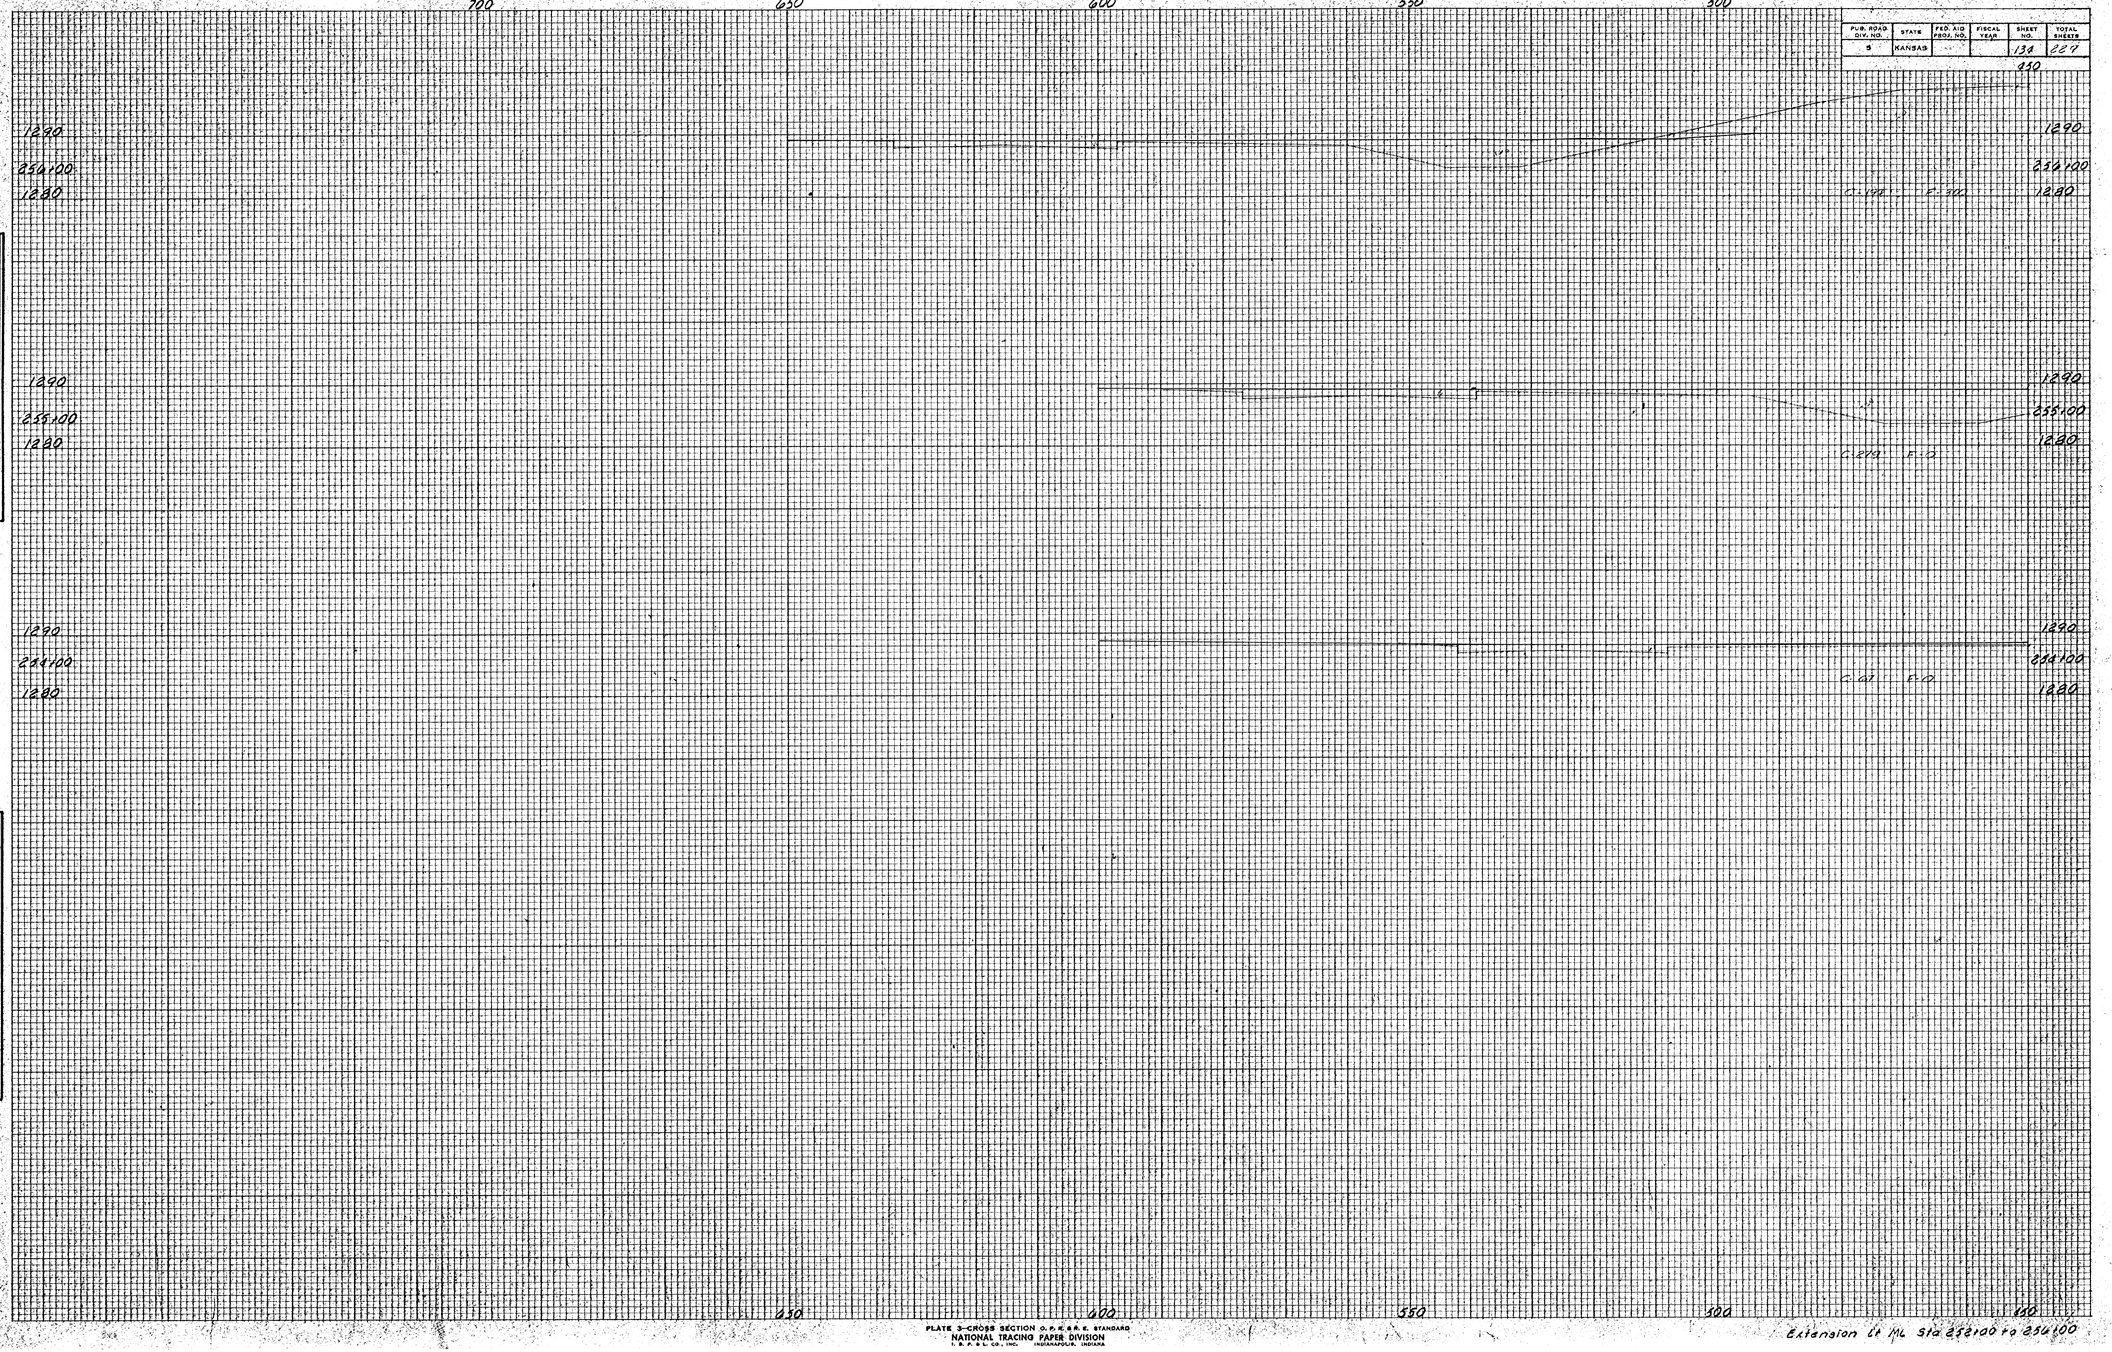
700
650
600
550
500
450
1290
250+00
1290
C-1+00 E-5+00
1290
255+00
1290
C-2+0 E-0
1290
244+00
1290
C-0+1 E-0
1290
FINAL SURVEY
NOTE BOOK NO.
SURVEYED BY
PLOTTED
TEMPLATE
AREAS CHECKED
DATE
ORIGINAL SURVEY
NOTE BOOK NO.
SURVEYED BY
PLOTTED
TEMPLATE
AREAS CHECKED
DATE
PUB. ROAD DIV. NO. 5
STATE KANSAS
FED. AID PROJ. NO.
FISCAL YEAR
SHEET NO. 138
TOTAL SHEETS 227
650
600
550
500
450
PLATE 3-CROSS SECTION O. P. R. & R. E. STANDARD
NATIONAL TRACING PAPER DIVISION
I. B. P. & L. CO., INC. INDIANAPOLIS, INDIANA
Extension of ML Sta 252+00 to 256+00