PUB. ROAD DIV. NO.	STATE	FED. AID PROJ. NO.	FISCAL YEAR	SHEET NO.	TOTAL SHEETS
5	KANSAS		1970	158	229

(3514-87L-3514-1(33)48)

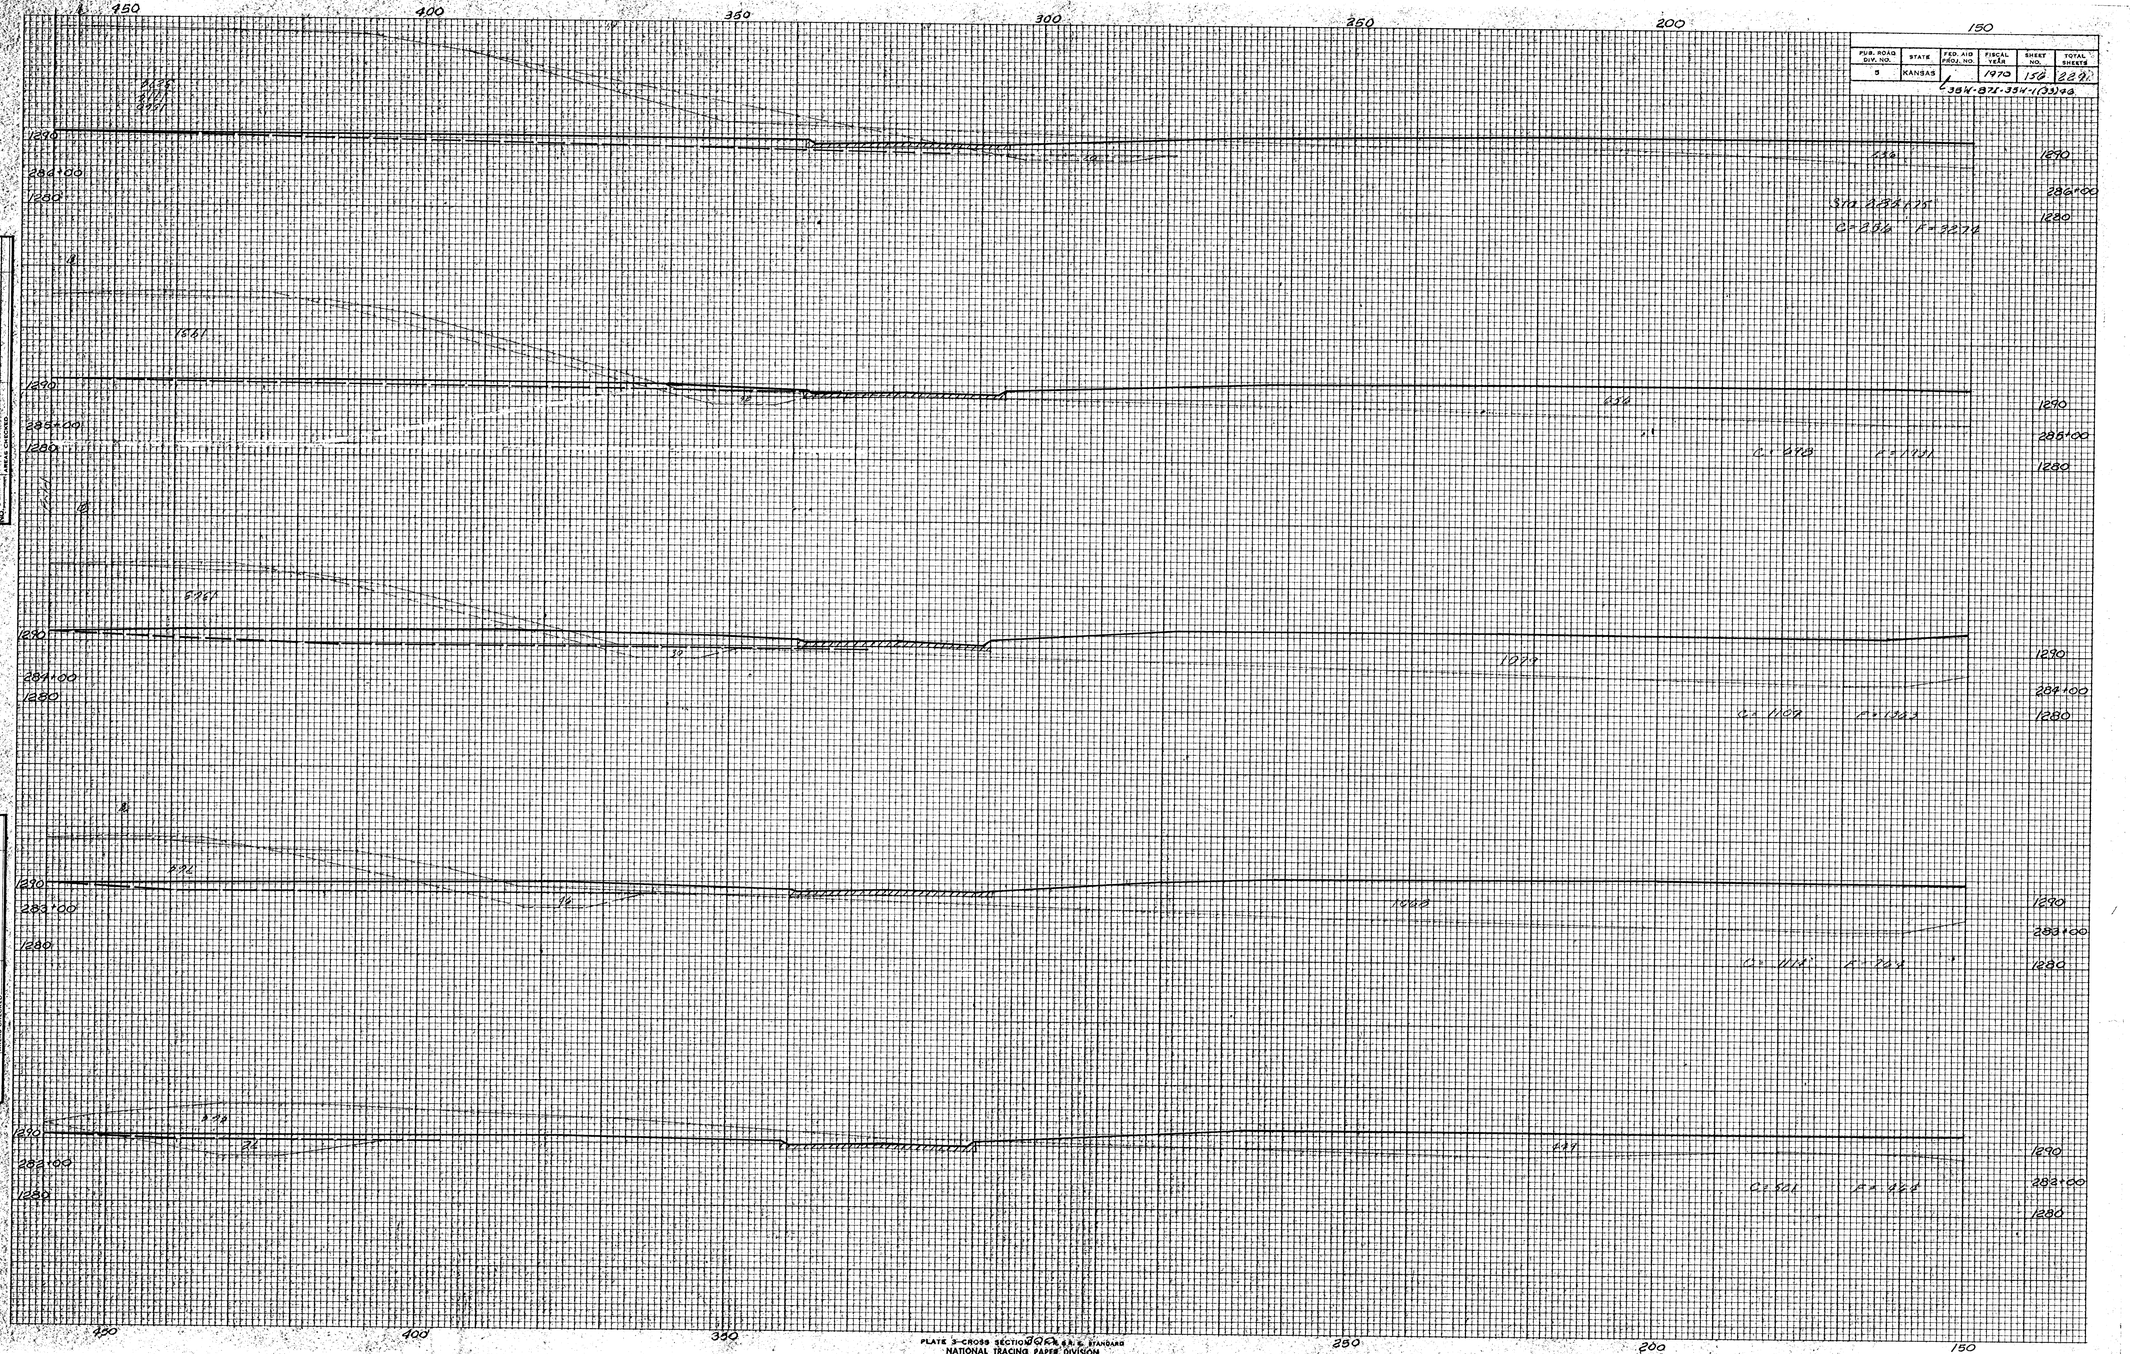

PLATE 3-CROSS SECTIONS 1967 A.R.B.A. STANDARD
NATIONAL TRACING PAPER DIVISION
E. R. & L. CO., INC. INDIANAPOLIS, INDIANA

Extension Lt. M. Sta. 282+00 to Sta. 286+00