PUB. ROAD DIV. NO.	STATE	FED. AID PROJ. NO.	FISCAL YEAR	SHEET NO.	TOTAL SHEETS
5	KANSAS	35W-87I-35W-1(33)46	1970	145	229

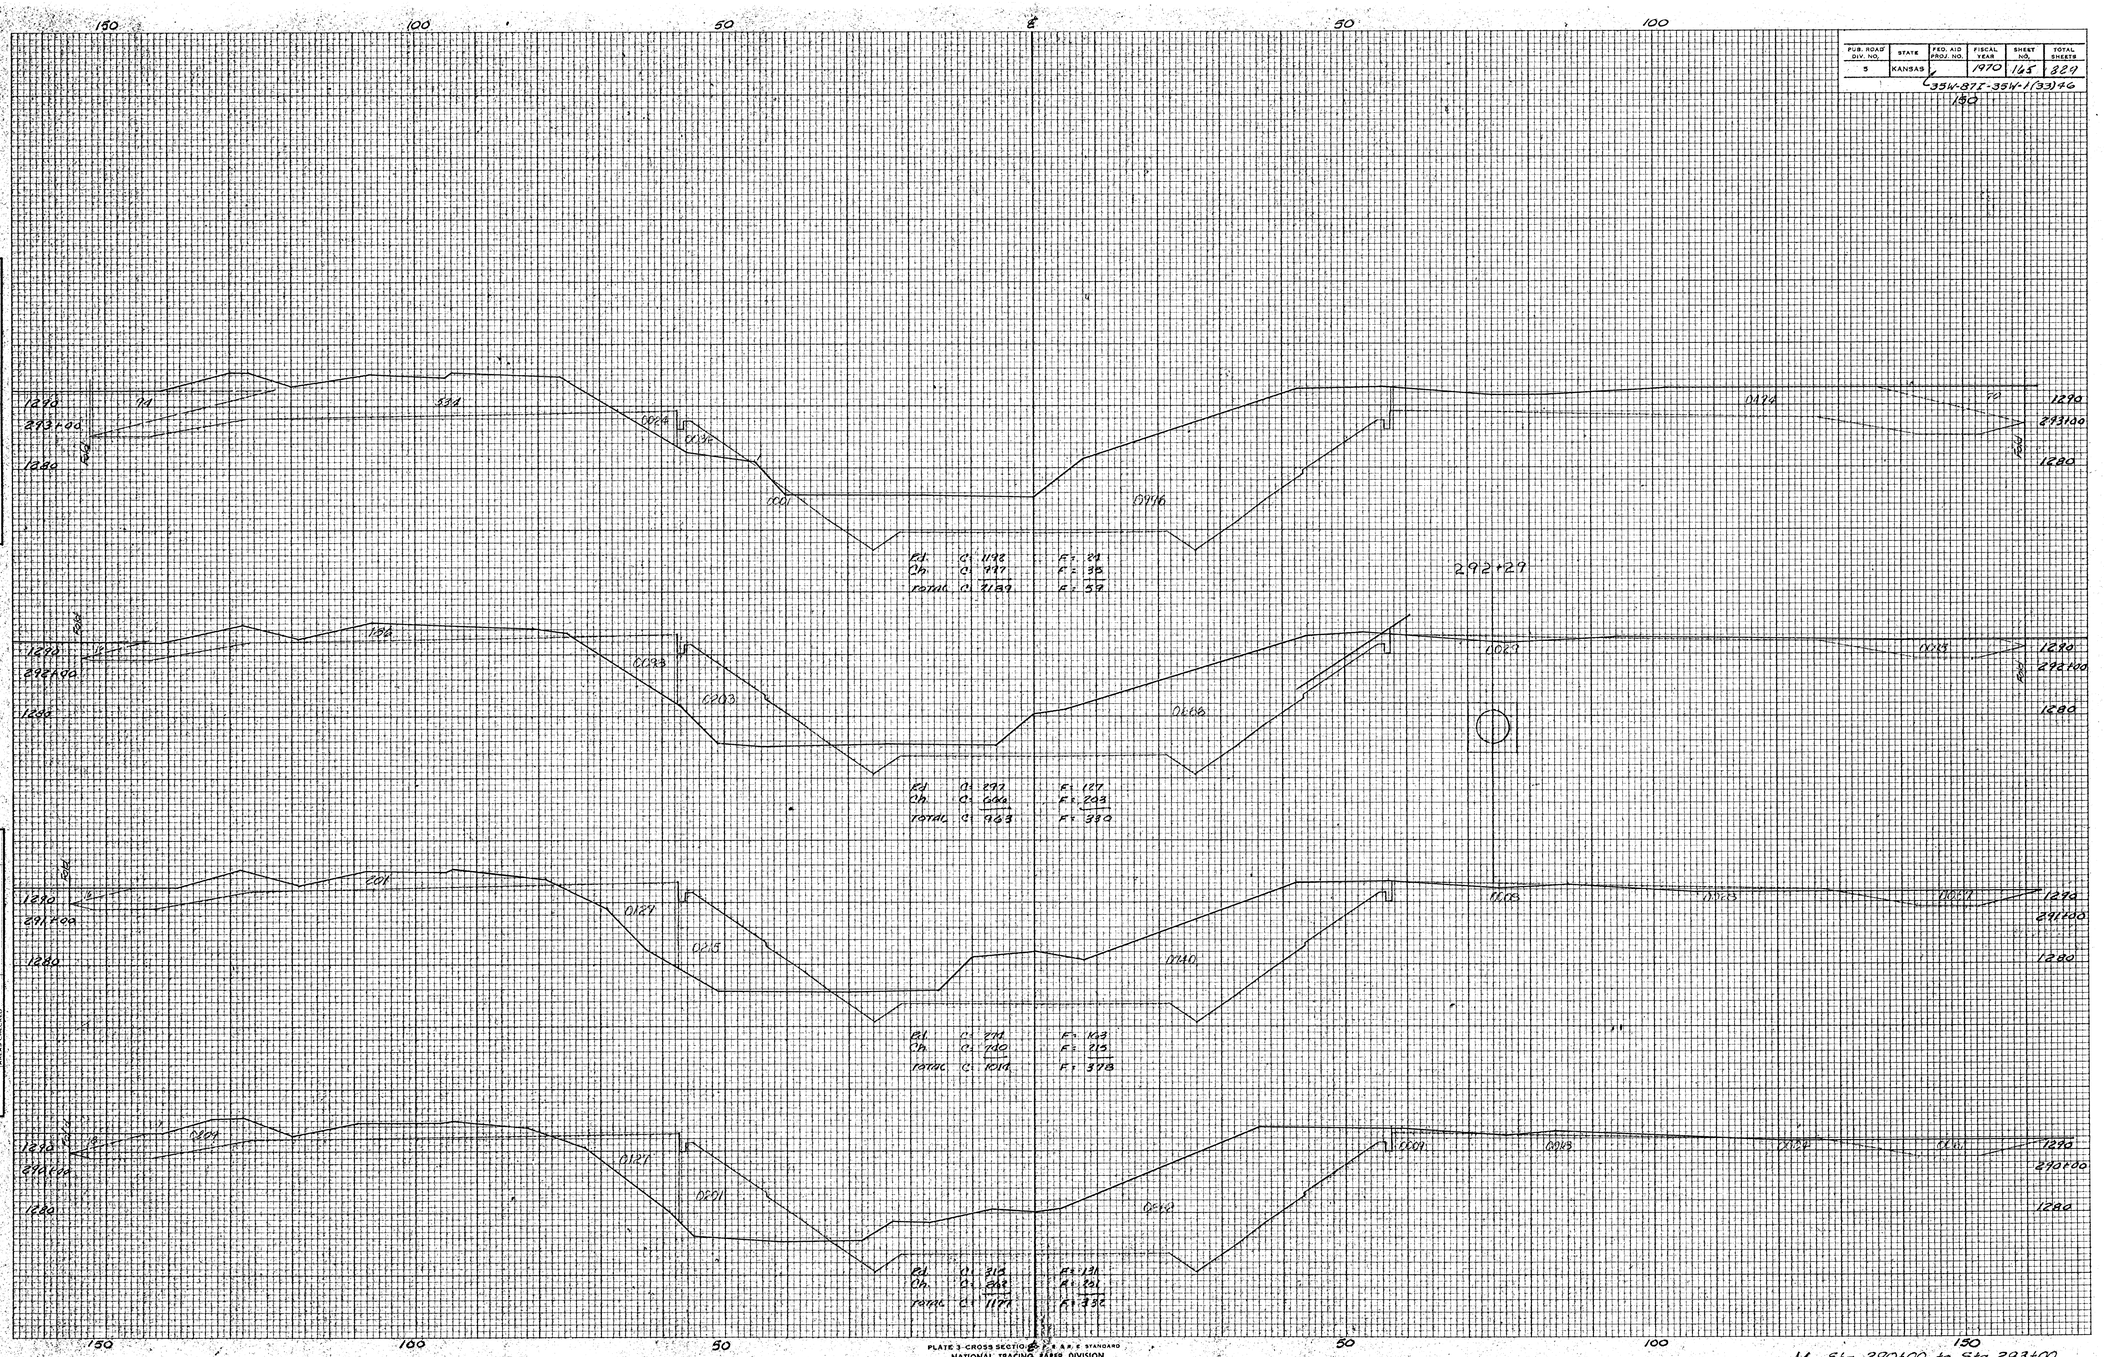
150
100
50
℄
50
100
150
1290
293+00
1280
ROAD
0.14
5.34
0.14
0.36
0.01
0.46
0.46
0.14
0.14
0.14