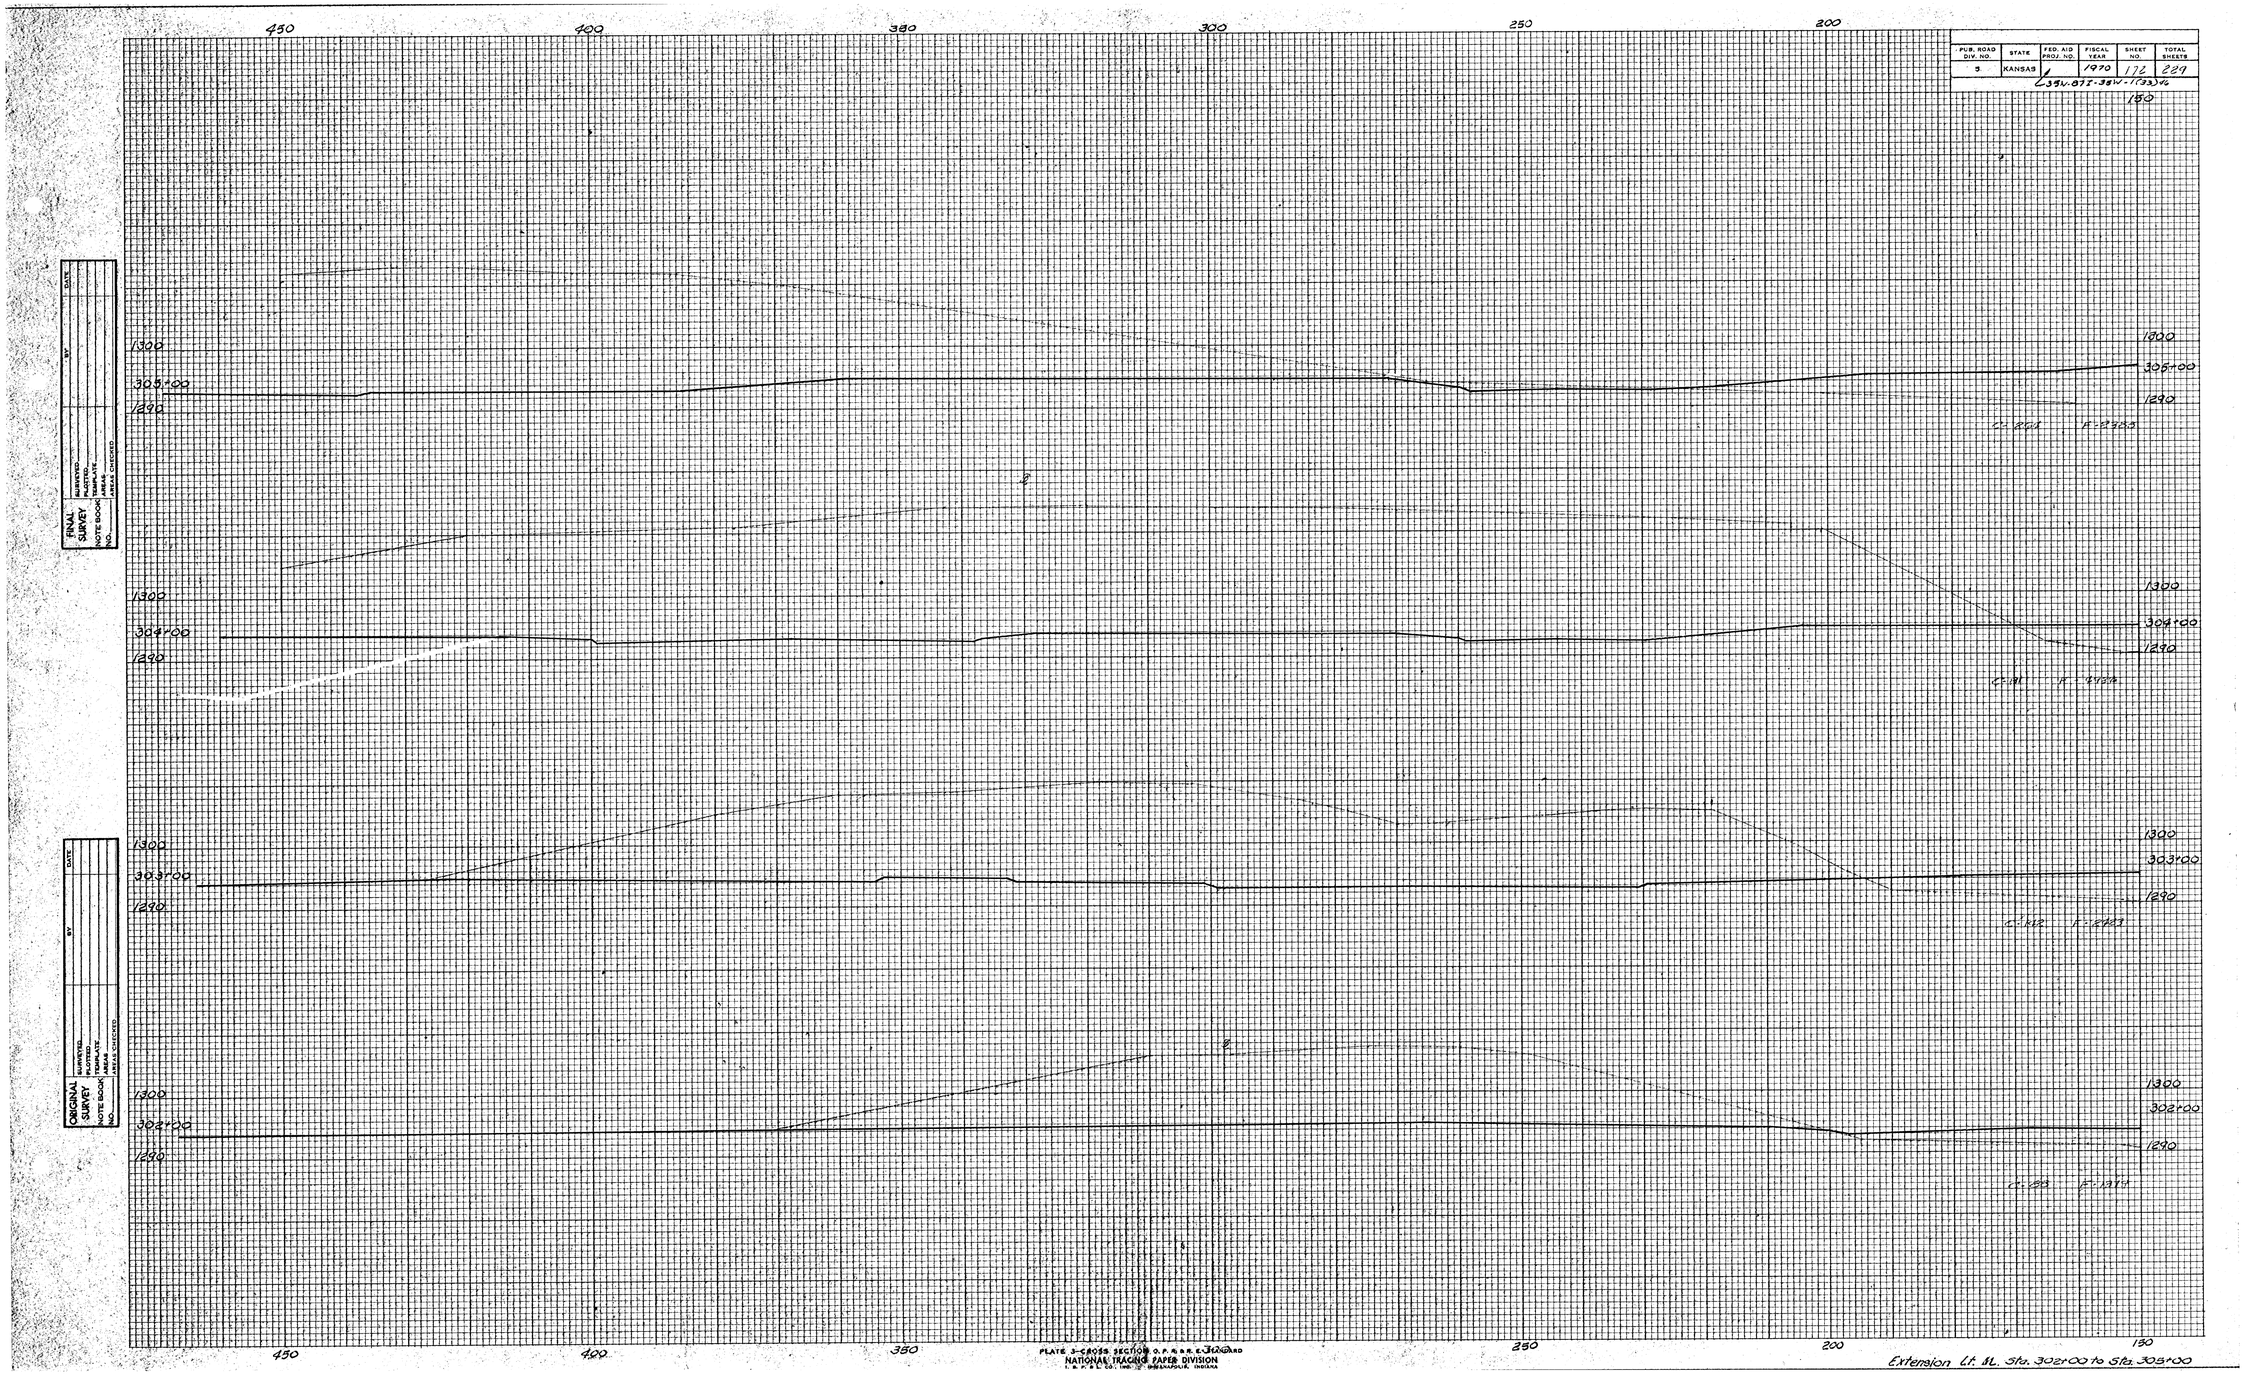

PUB. ROAD DIV. NO.	STATE	FED. AID PROJ. NO.	FISCAL YEAR	SHEET NO.	TOTAL SHEETS
3	KANSAS		1970	172	229

(38V-877-38W-1133)76

PLATE 3-CROSS SECTION O. P. & B. R. E. STANDARD
NATIONAL TRACING PAPER DIVISION
H. H. PFAU CO., INC., INDIANAPOLIS, INDIANA

Extension Lt. SL. Sta. 302+00 to Sta. 305+00