PUB. ROAD DIV. NO.	STATE	FED. AID PROJ. NO.	FISCAL YEAR	SHEET NO.	TOTAL SHEETS
5	KANSAS		1970	111	211

S-384-8(72)-334-1(33)46

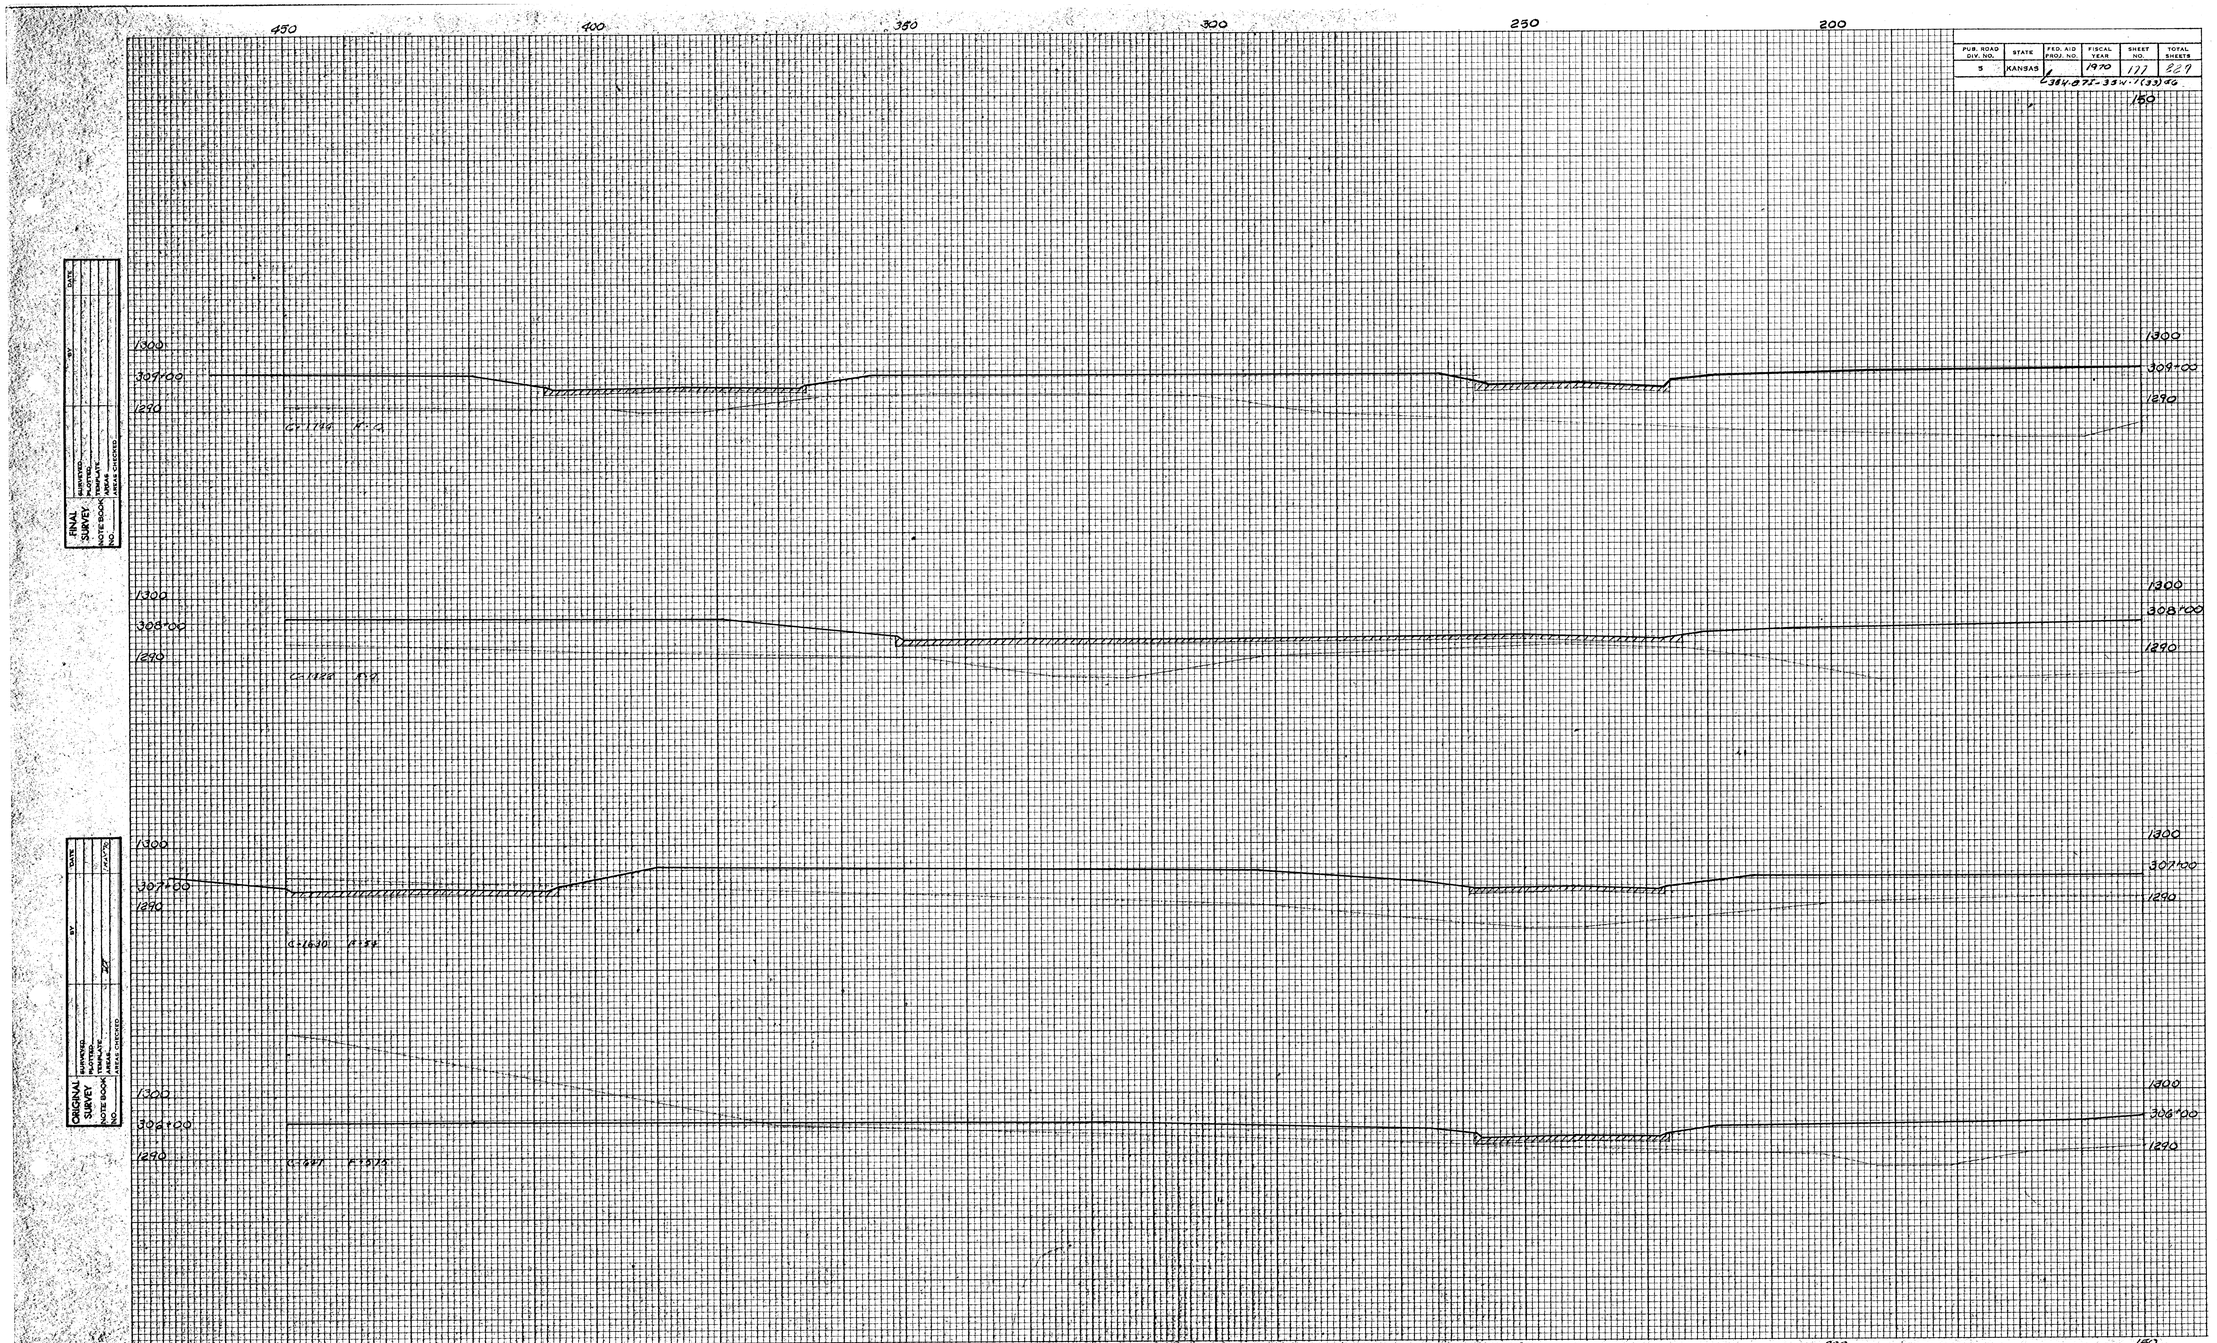

PLATE 3-CROSS SECTION O. P. & R. R. & STANDARD
NATIONAL TRACING PAPER DIVISION
KEUFFEL & ESSER CO., INC.

Extension Lt. M. Sta. 306+00 to Sta. 309+00