PUB. ROAD DIV. NO.	STATE	FED. AID PROJ. NO.	FISCAL YEAR	SHEET NO.	TOTAL SHEETS
5	KANSAS		1970	171	237

*35W-87I-35W-1(33)46

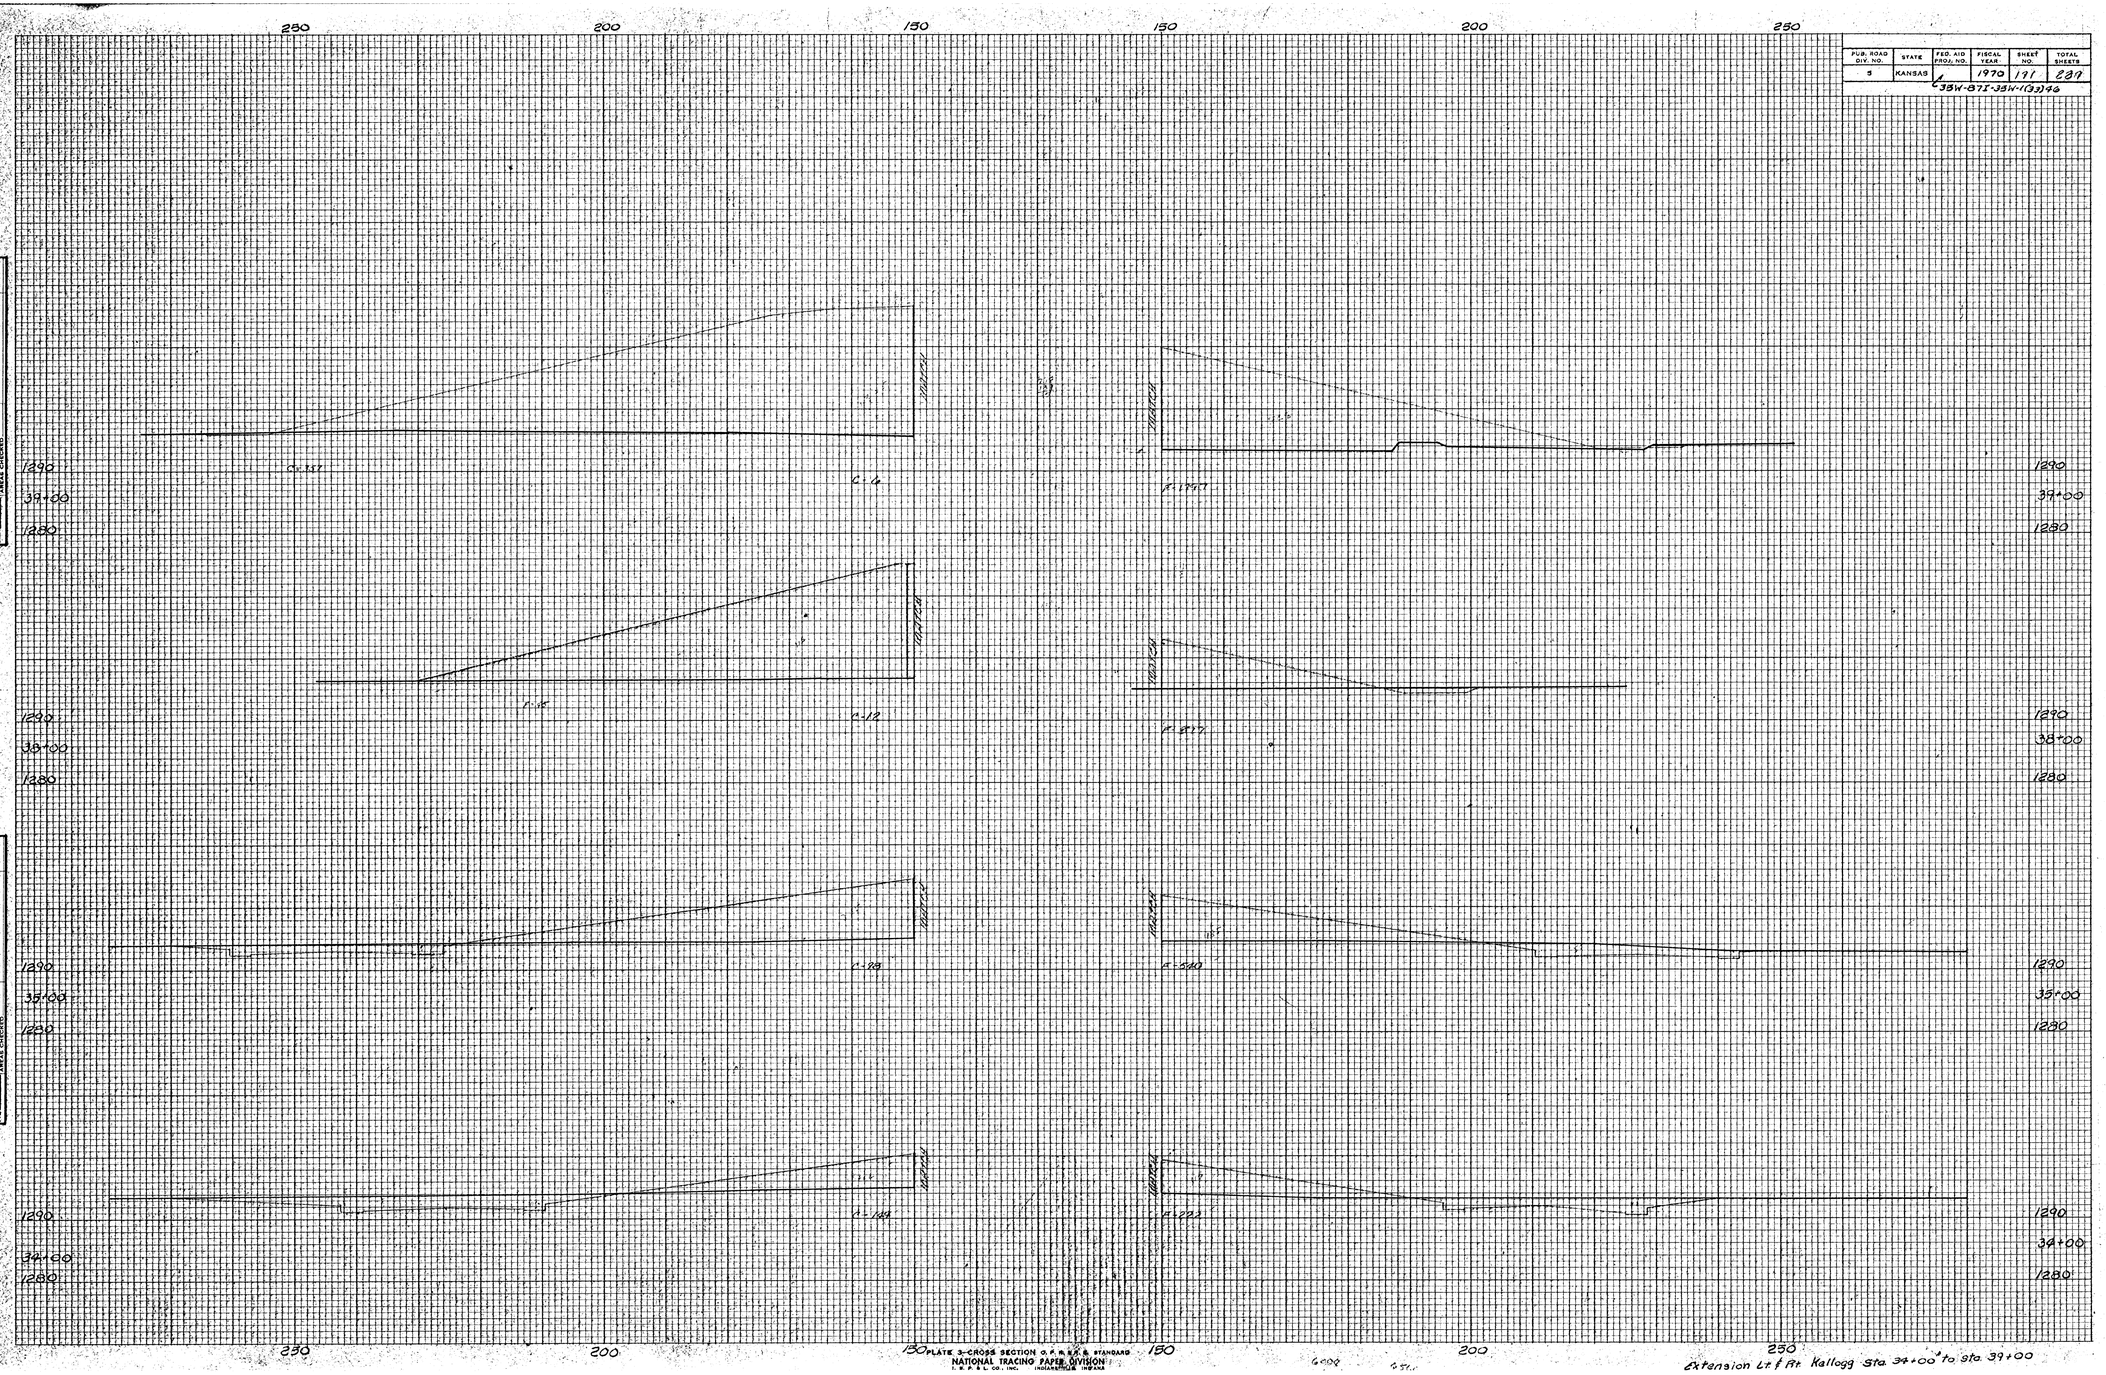

Extension Lt of Rt Kellogg Sta. 34+00 to Sta. 39+00