PUB. ROAD DIV. NO.	STATE	FED. AID PROJ. NO.	FISCAL YEAR	SHEET NO.	TOTAL SHEETS
7	KANSAS		1970	193	289

35W-871-35W-1(33)46

140

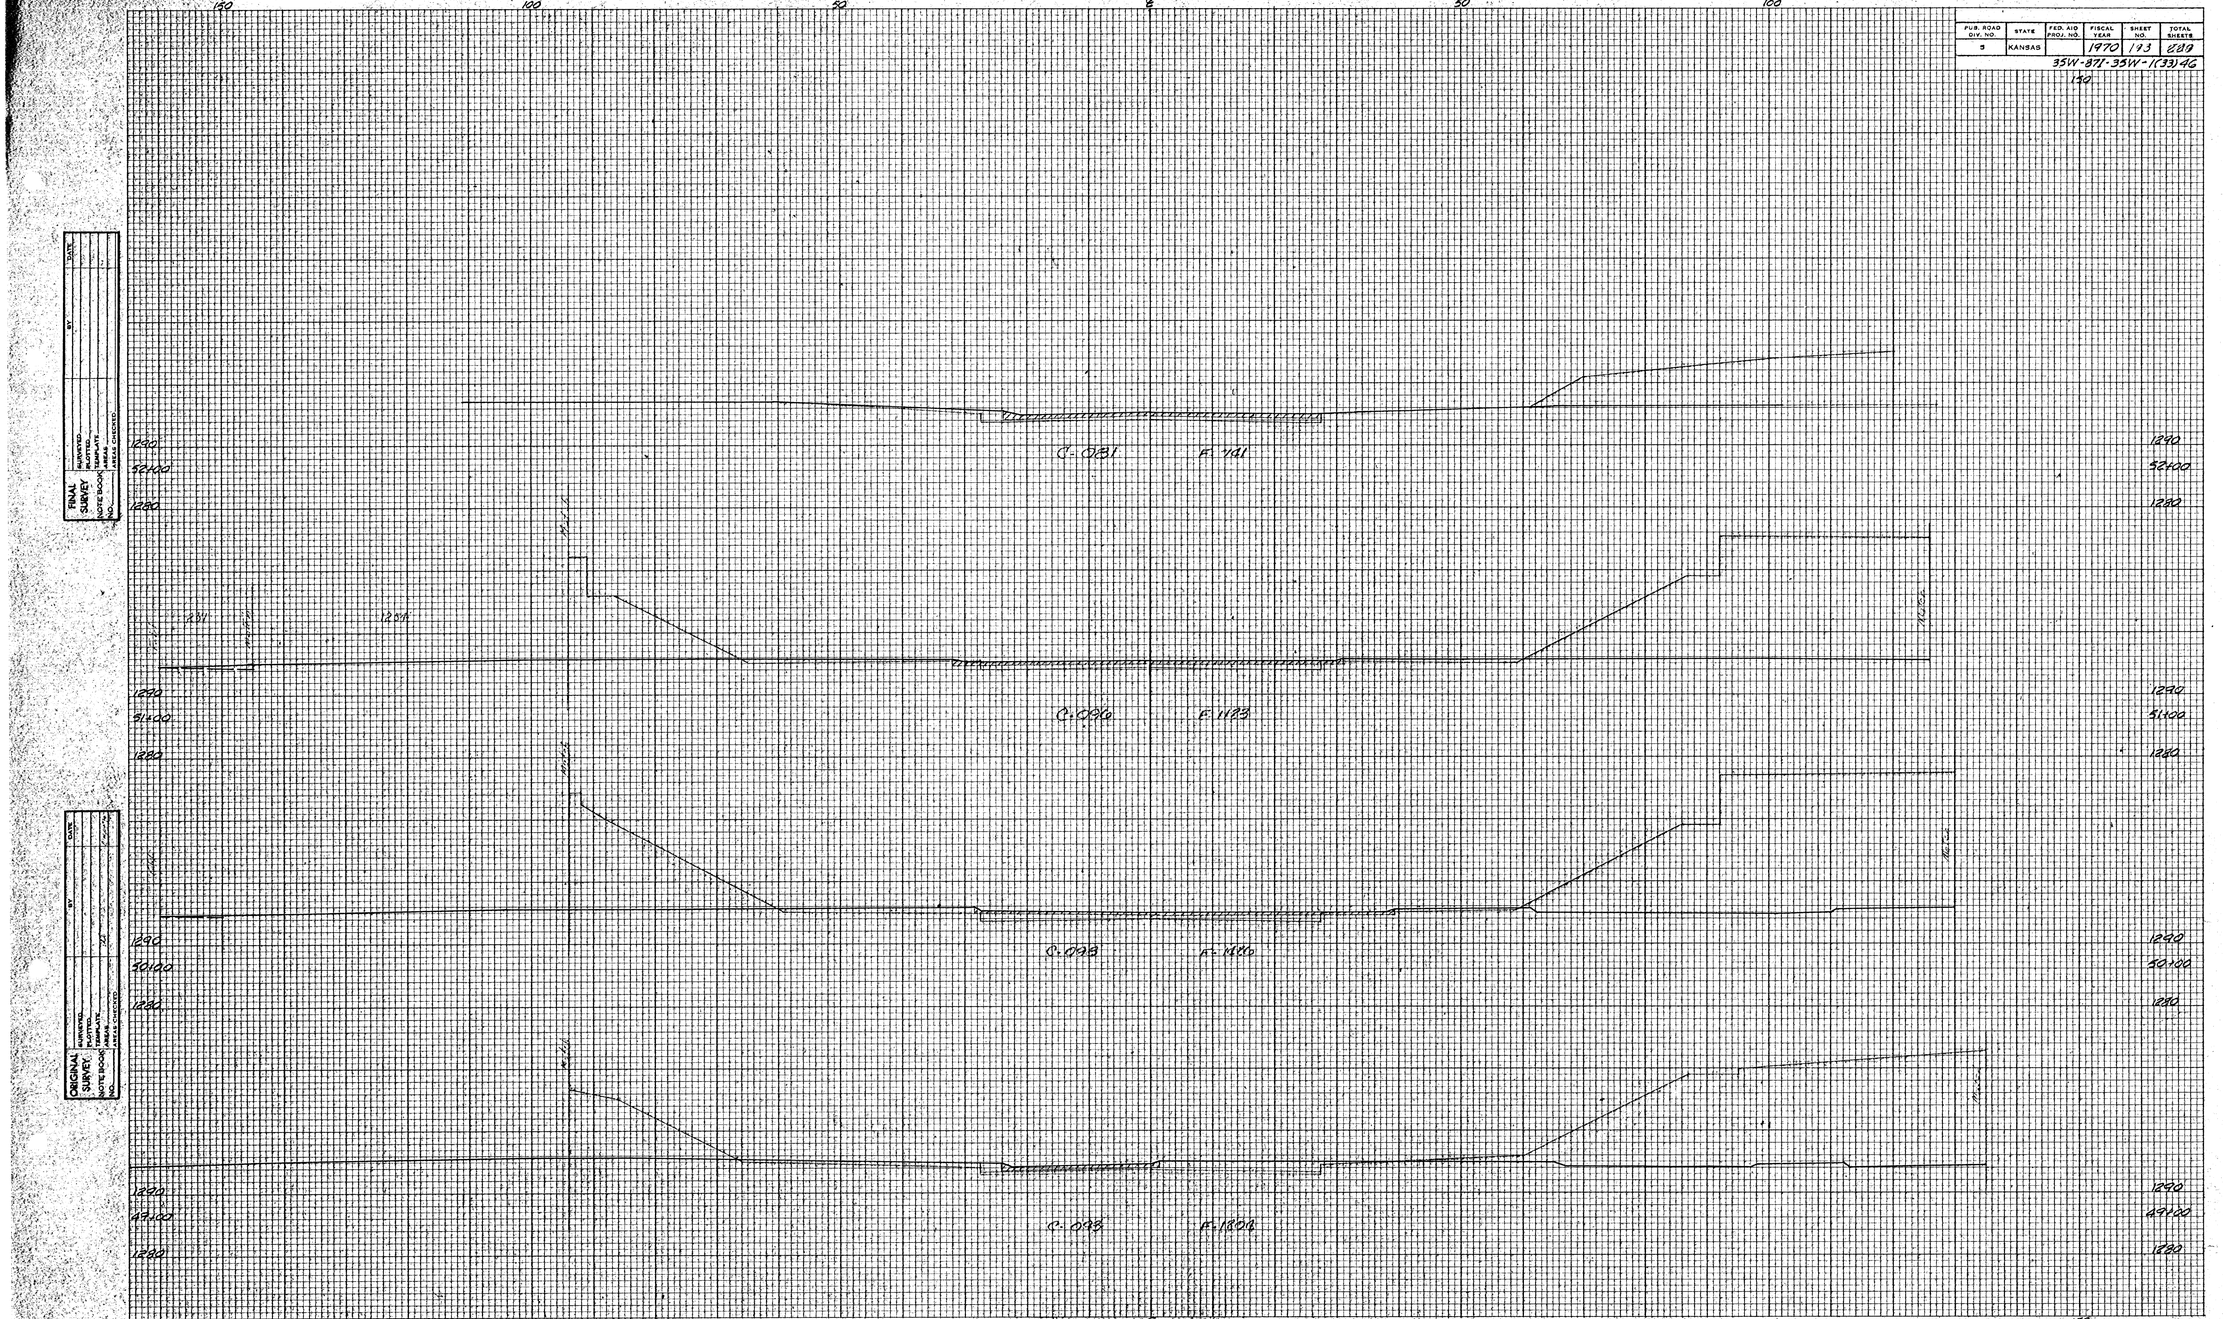

PLATE 5-CROSS SECTIONS U. P. R. & P. R. STANDARD
NATIONAL TRACING PAPER DIVISION
I. P. P. & L. CO., INC. INDIANAPOLIS, INDIANA

Hydraulic Sta. 49+00 to 52+00