F.H.W.A. REGION NO.	STATE	PROJECT NO.	FISCAL YEAR	SHEET NO.	TOTAL SHEETS
7	KANSAS	X	1976	203	304

X-83-01, 07, 5, 23-01, 11-00, 26-01, 12-01, 17-01, 17-01, 19-01, 28-01, 3

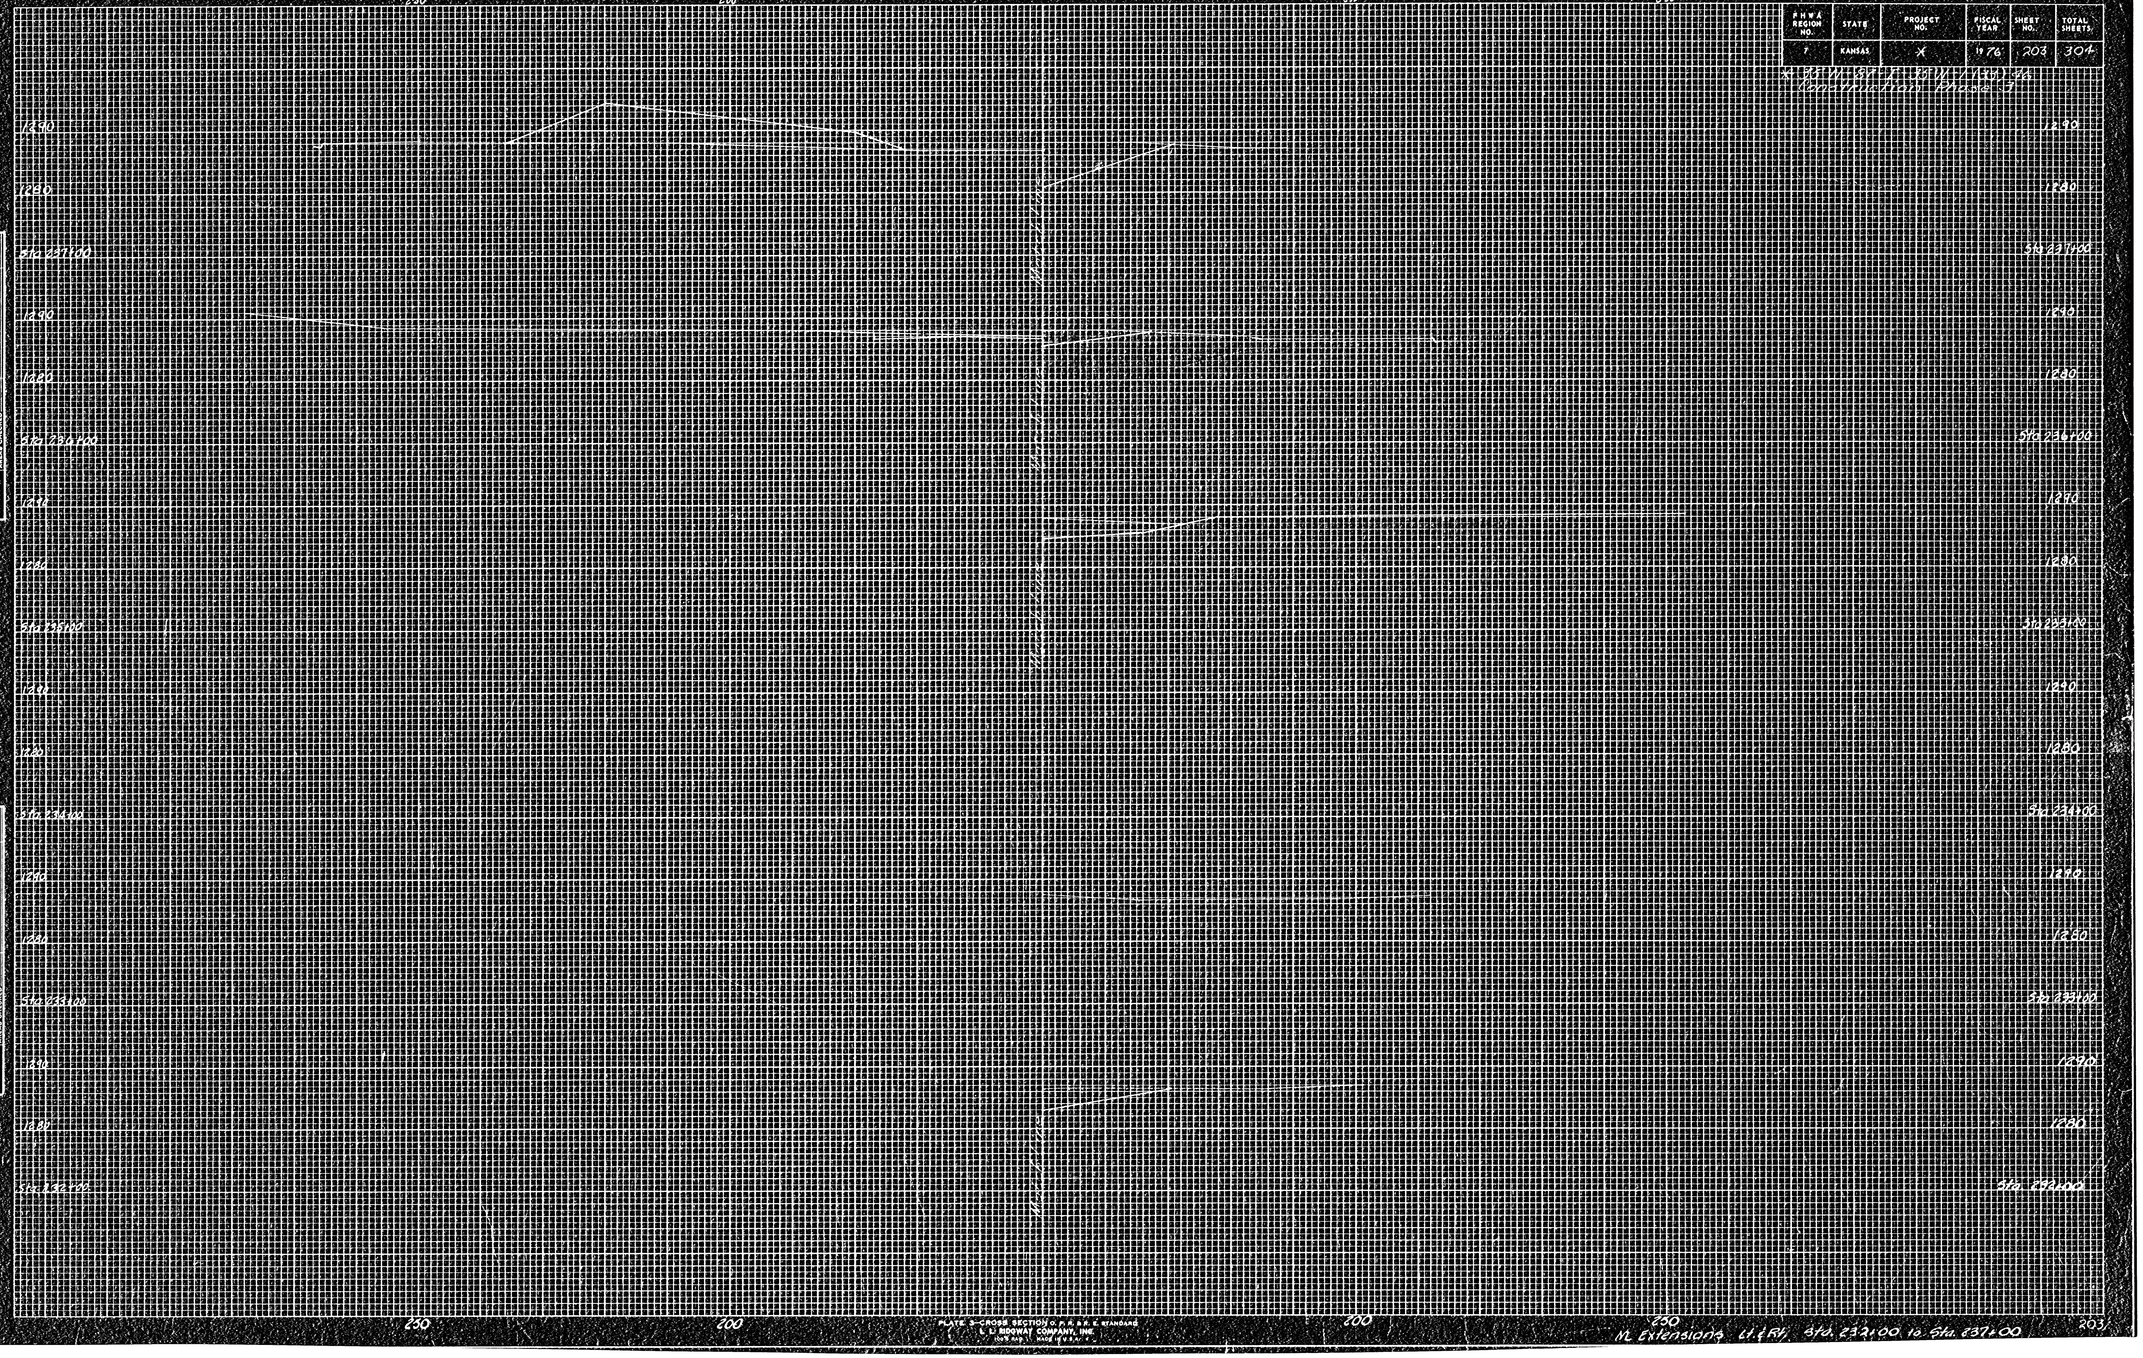
1290
1280
Sta. 237+00
1290
1280
Sta. 236+00
1270
1280
Sta. 235+00
1290
1280
Sta. 234+00
1270
1280
Sta. 233+00
1290
1280
Sta. 232+00
250
200
250
200
250
200