FHWA REG. NO.	STATE	FED. AID PROJ. NO.	FISCAL YEAR	SHEET NO.	TOTAL SHEETS
7	KANSAS		1976	234	304

*33N-37E-33N-1(33)48

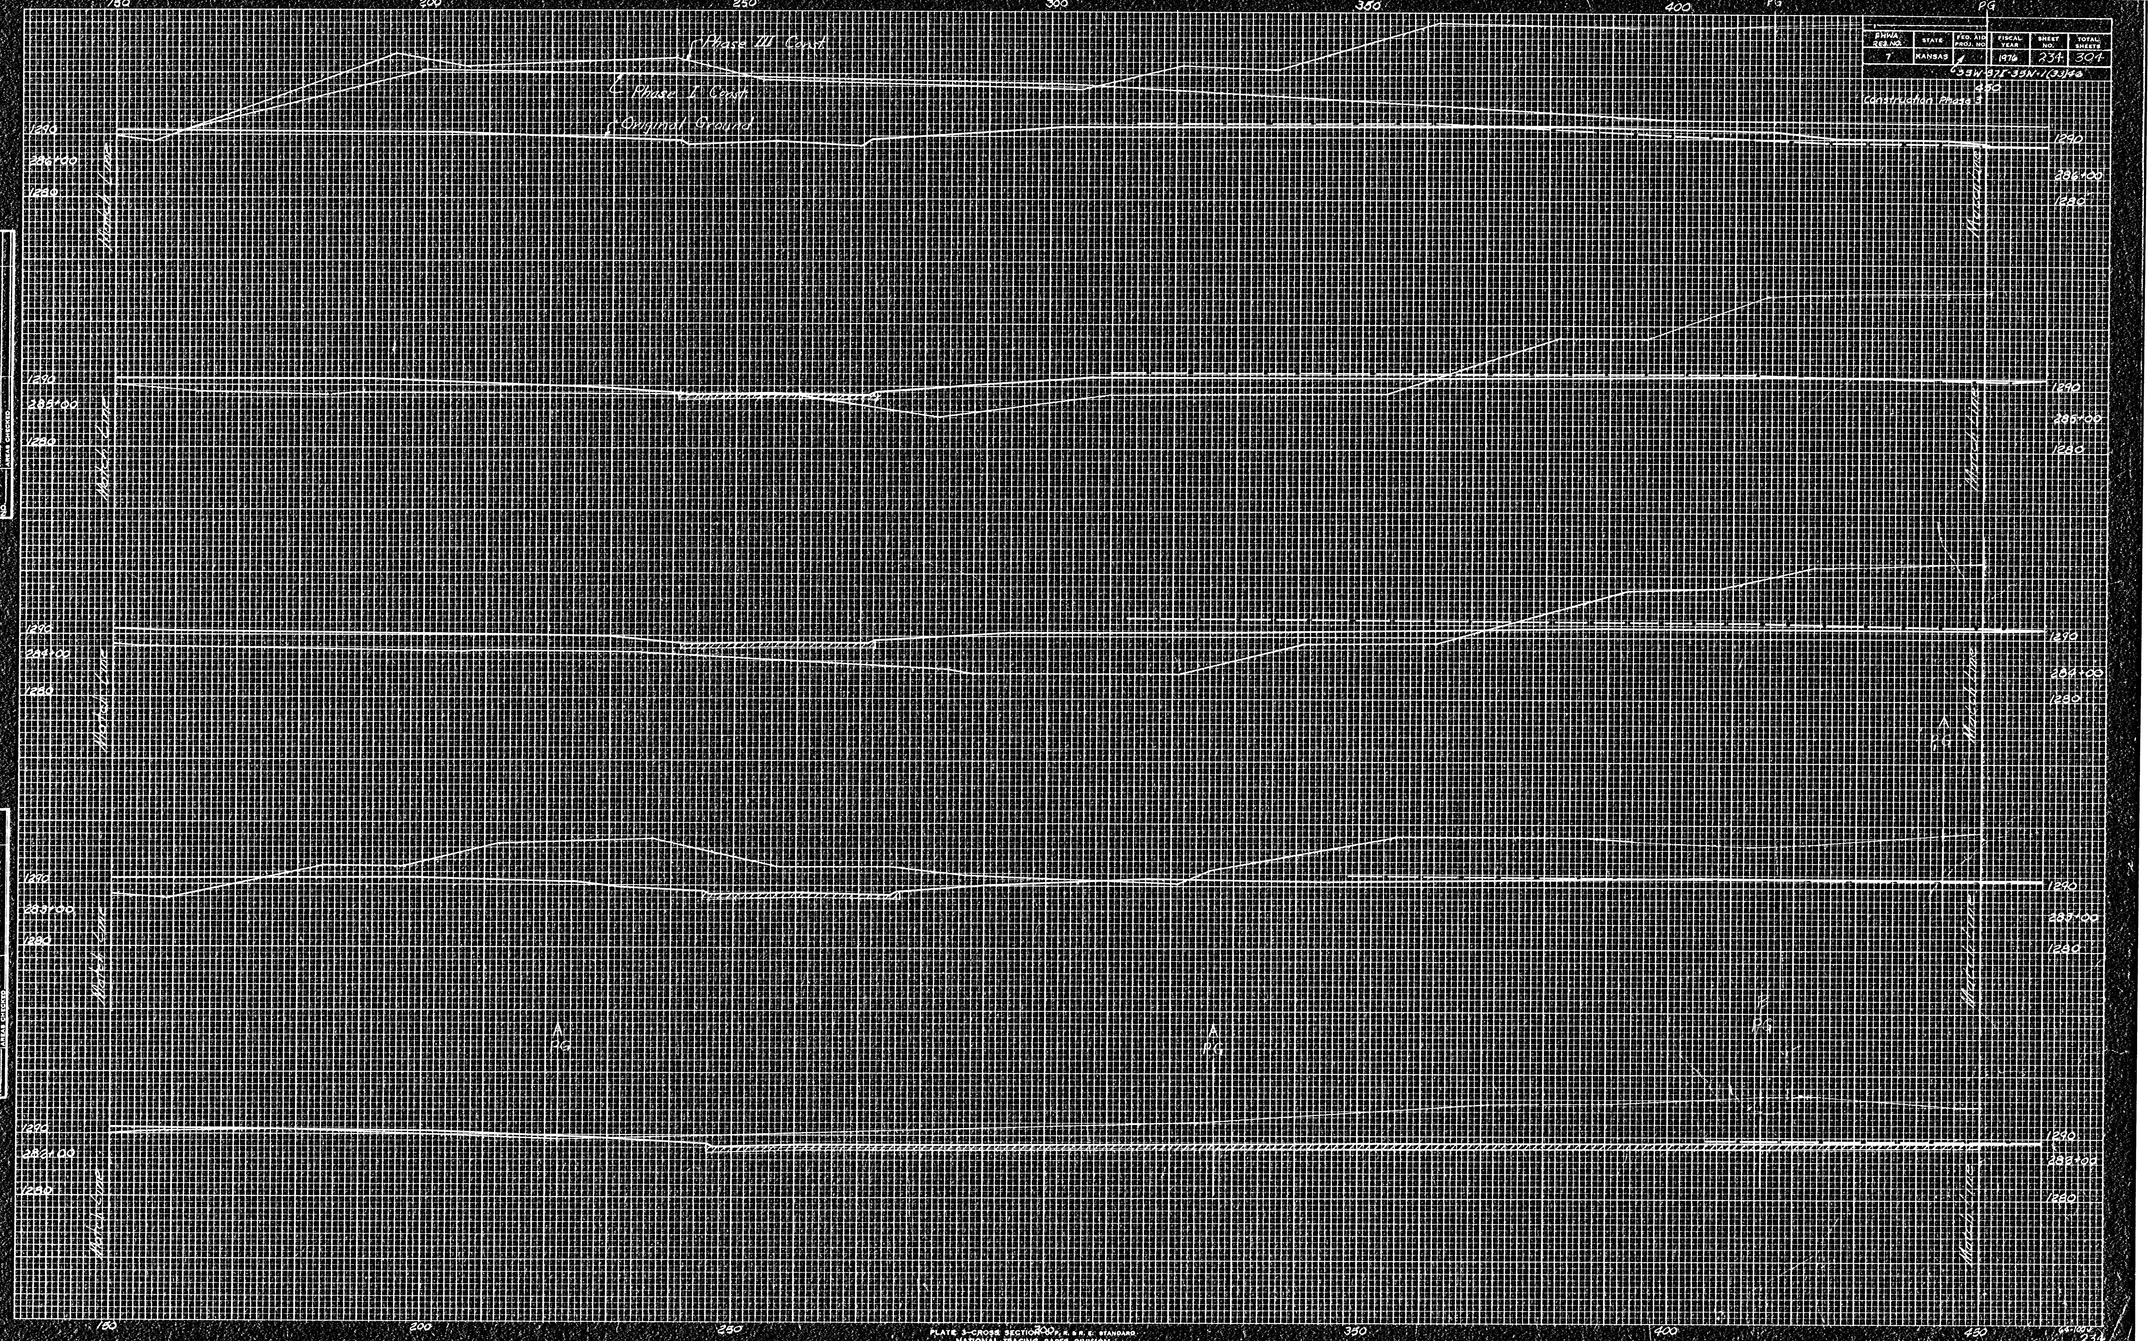
(Phase III Const.)
(Phase I Const.)
(Original Ground)
(Construction Phase 3)
Matchline
Matchline
Matchline
Matchline
Matchline
Matchline
Matchline
Matchline
1290
1280
286+00
285+00
284+00
283+00
282+00
281+00
150
200
250
300
350
400
450
PG
PG
PG