FHWA REG. NO.	STATE	FED. AID PROJ. NO.	FISCAL YEAR	SHEET NO.	TOTAL SHEETS
7	KANSAS		1974	208	304

35W-077-33W-1(33)da

Construction Phase 3

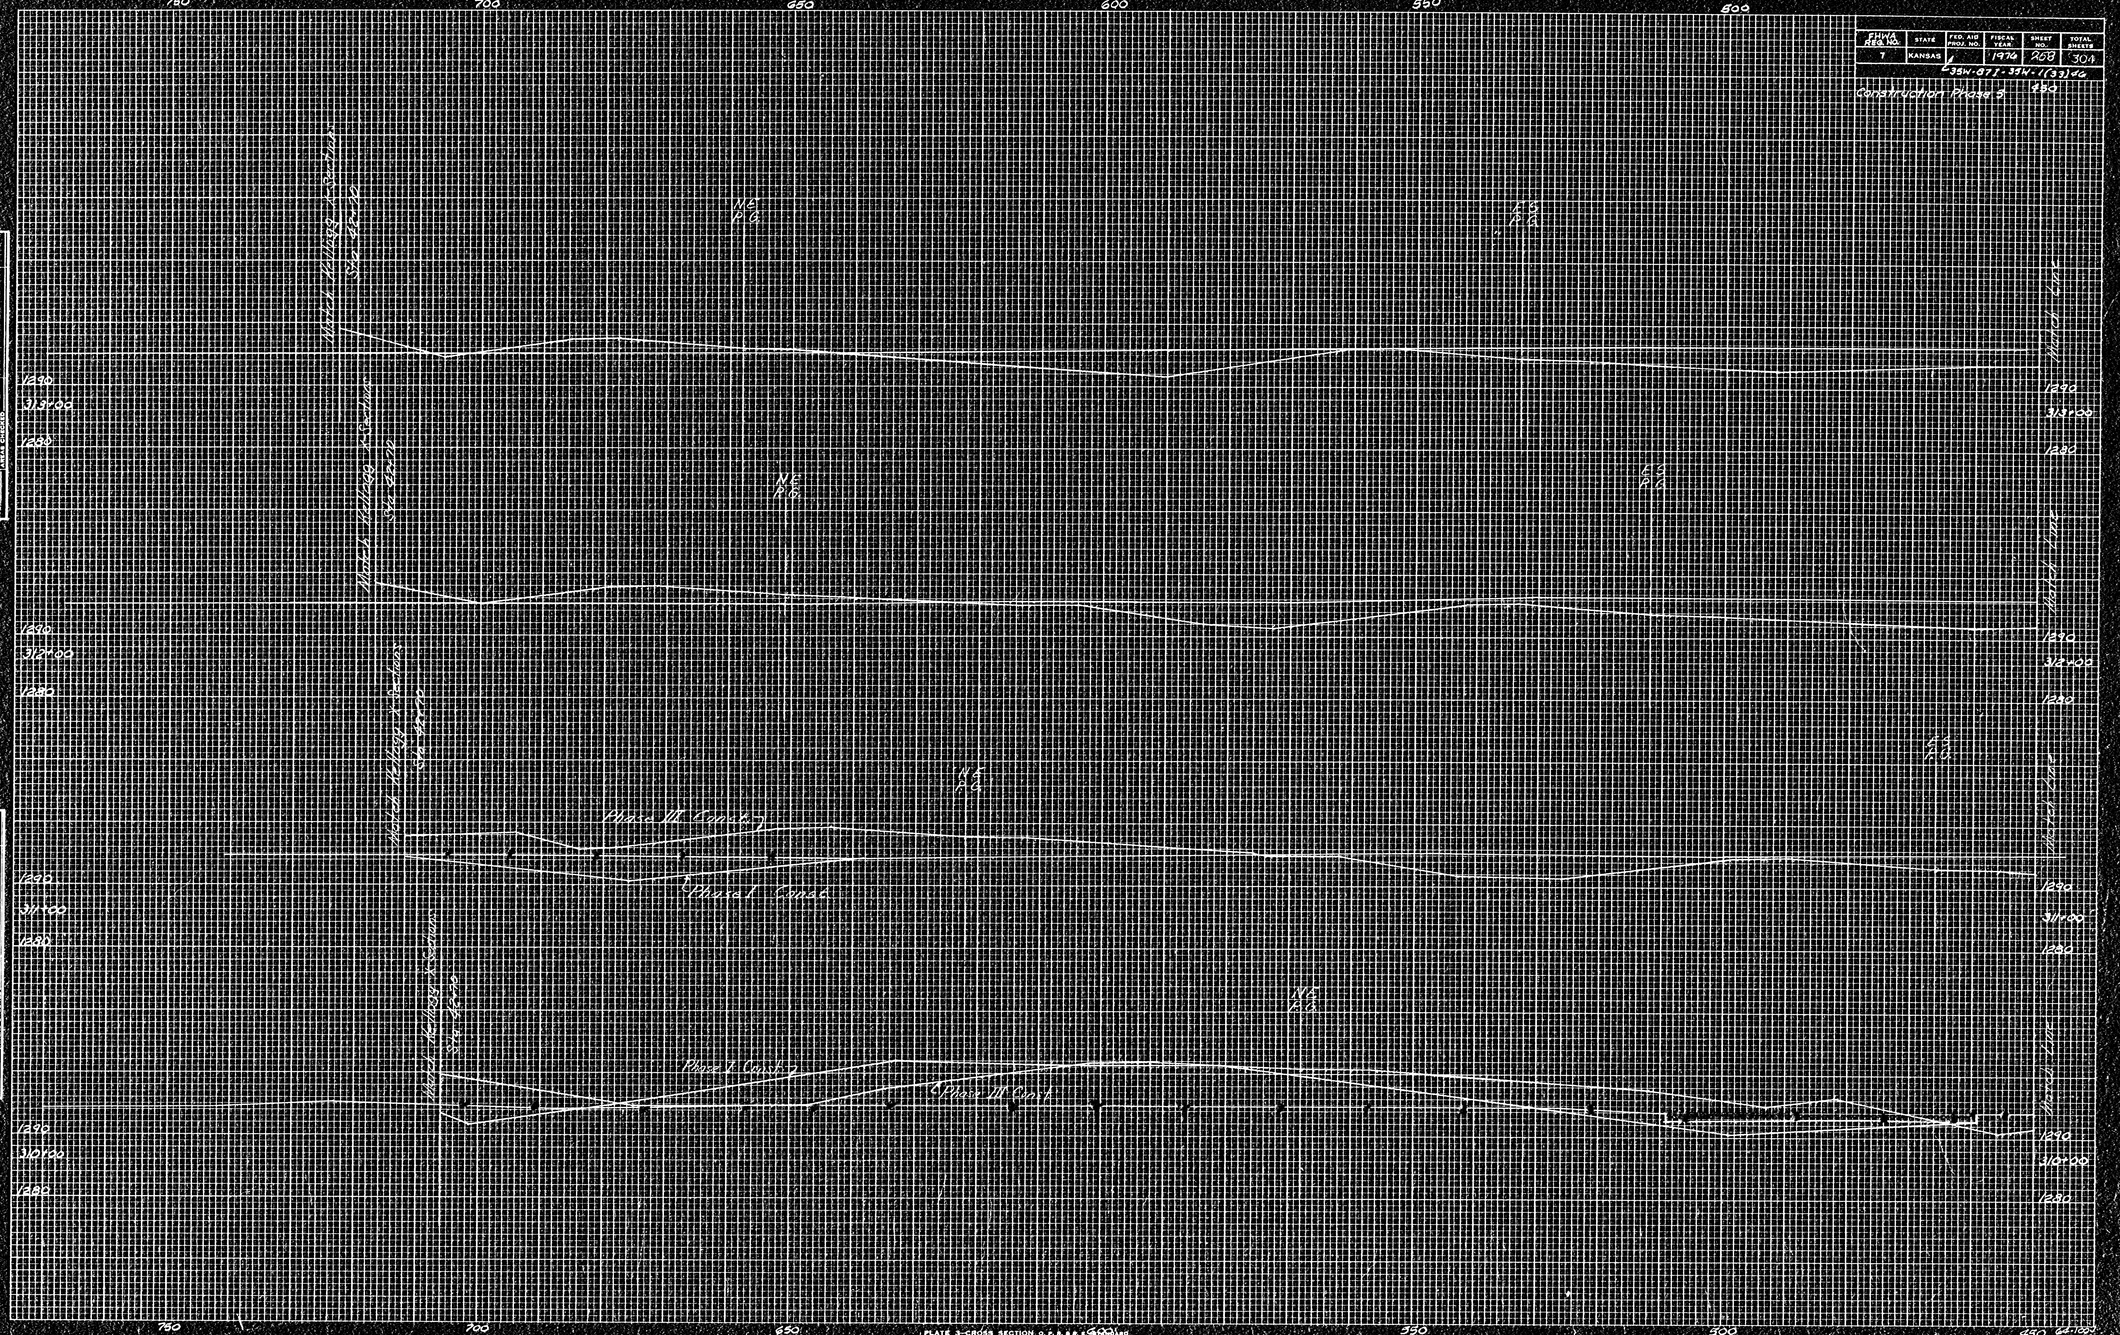

PLATE 3-CROSS SECTION O. P. & & &