FHWA REG. NO.	STATE	FED. AID PROJ. NO.	FISCAL YEAR	SHEET NO.	TOTAL SHEETS
7	KANSAS		1974	292	304

35W-977-35W-1133(4)

Continuation Page 3

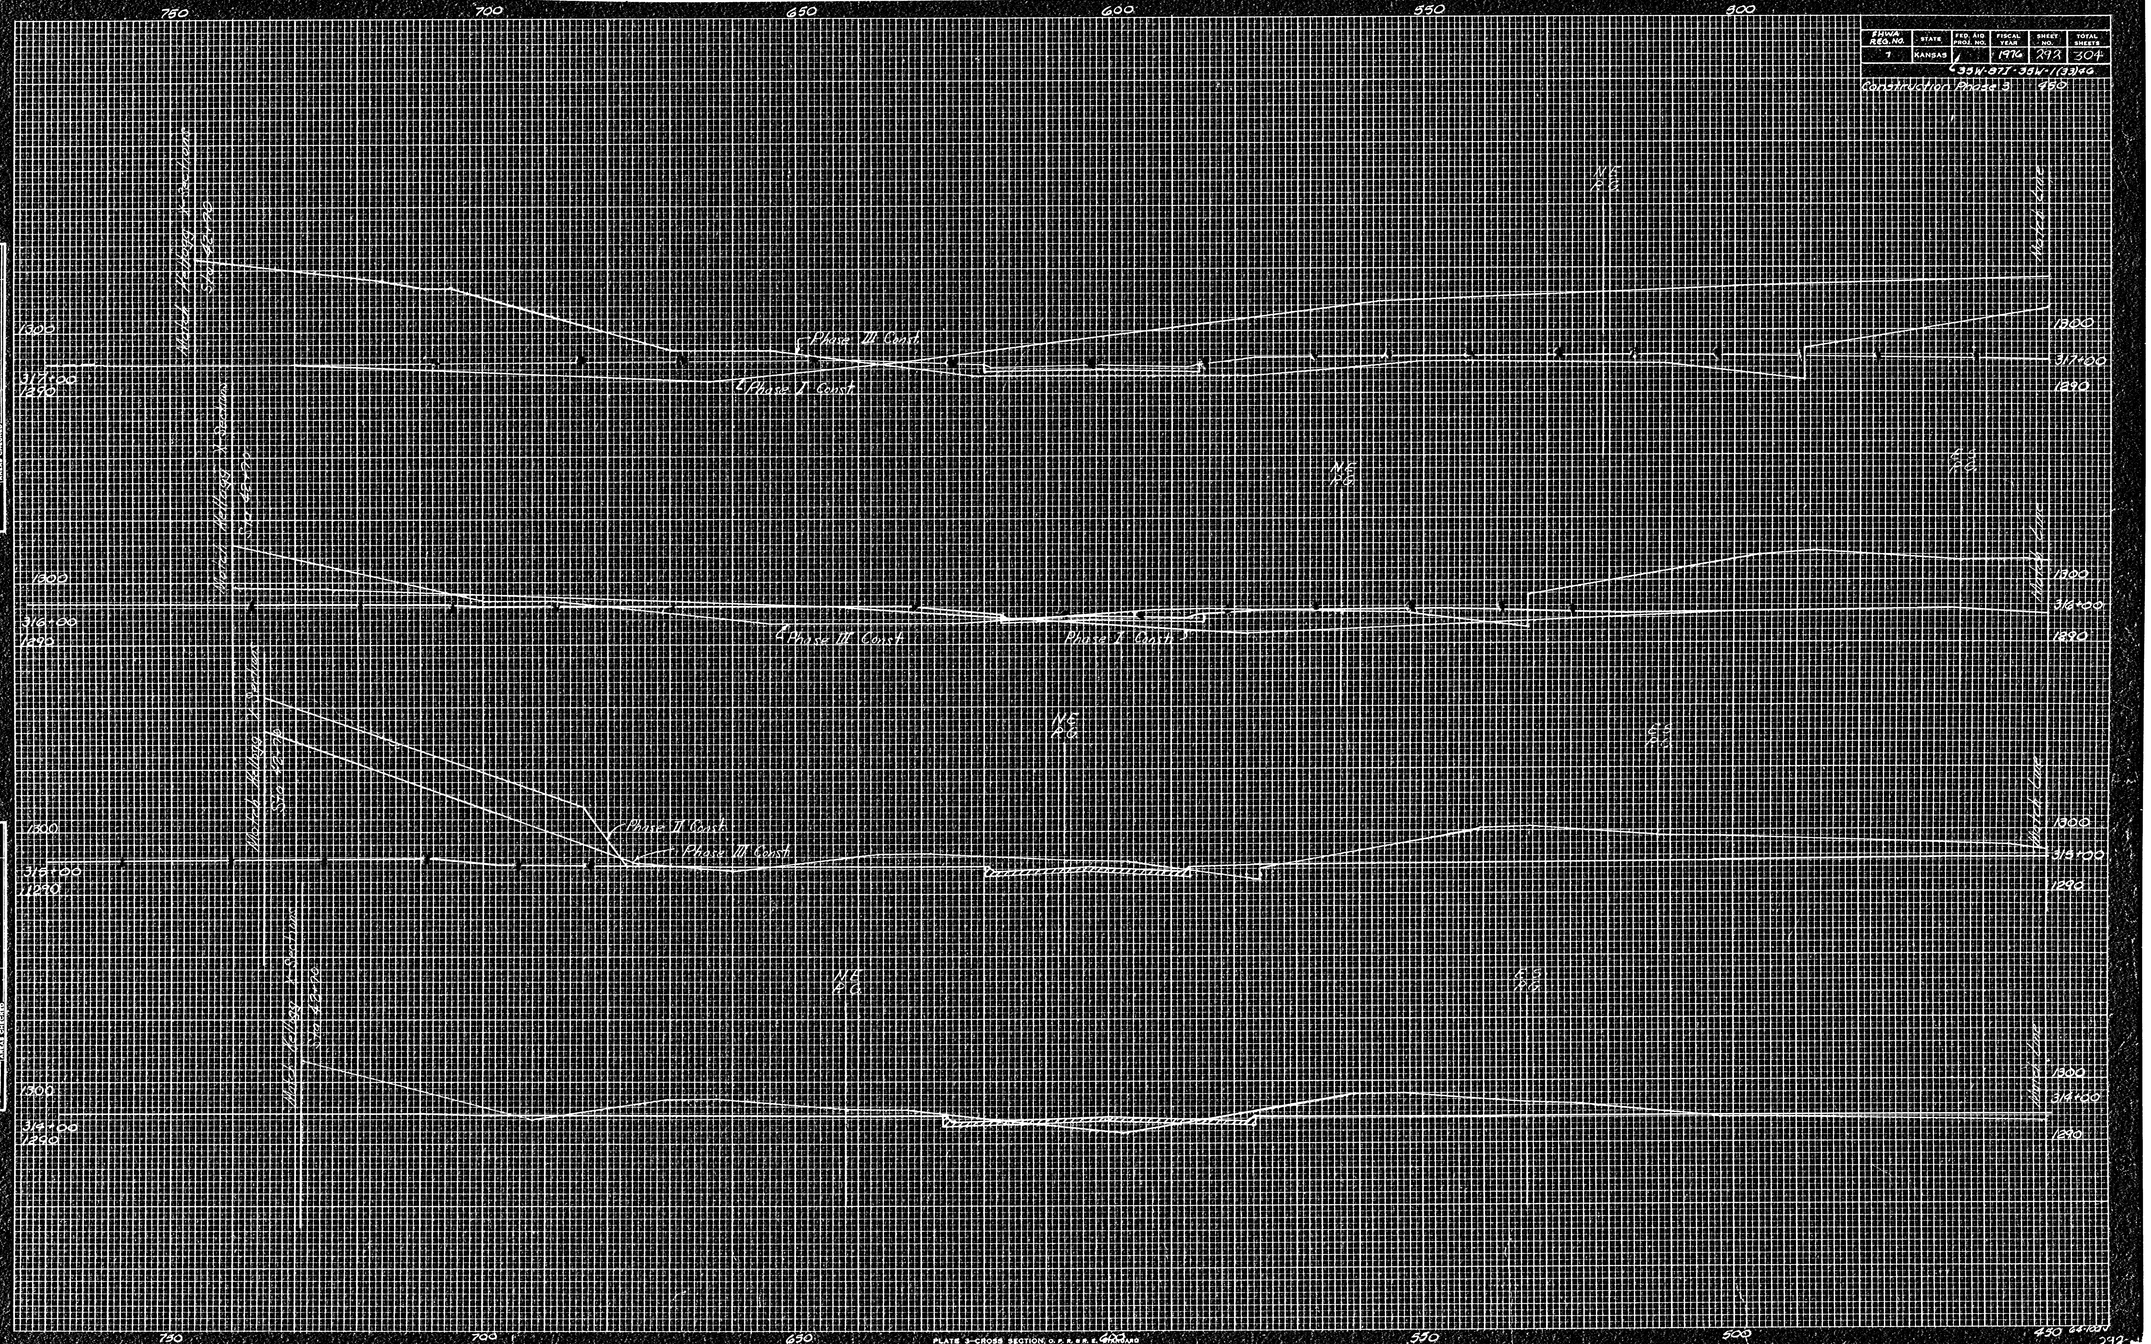

Extension Lt. M. Sta. 314+00 to Sta. 317+00

PLATE 3-CROSS SECTION, O.P.R.R.R.R. STANDARD
NATIONAL TRACING PAPER DIVISION