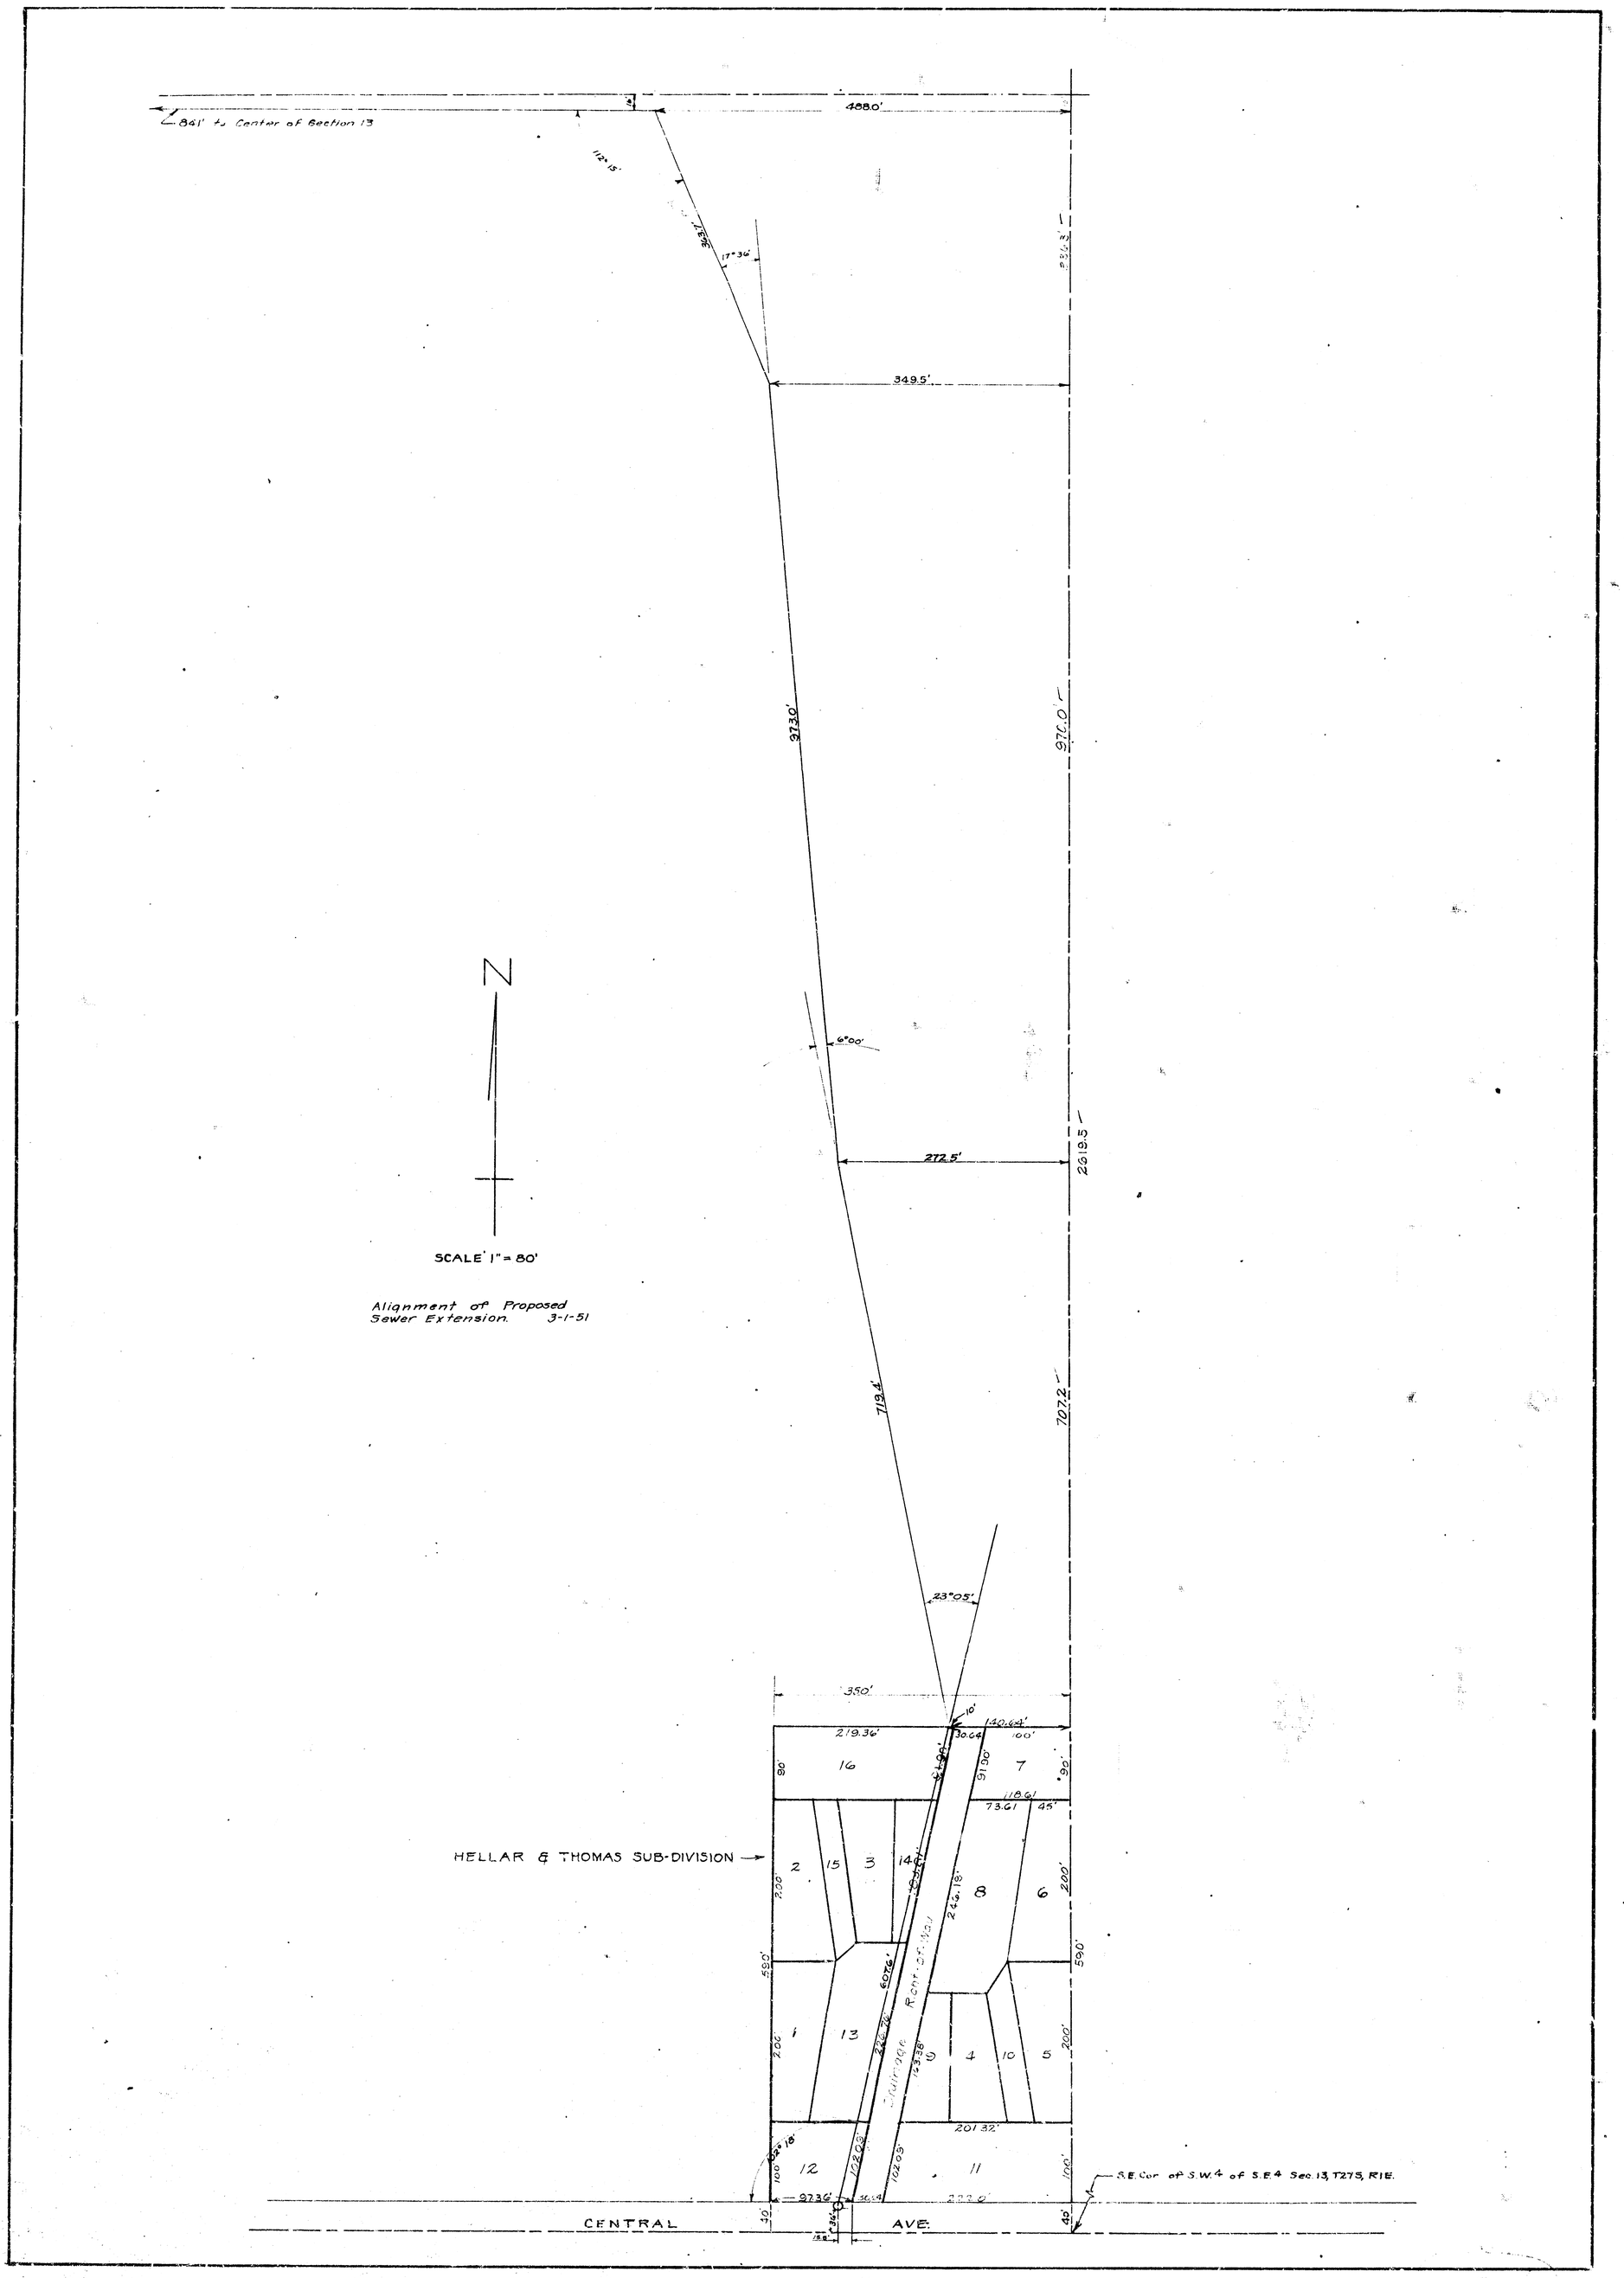
488.0'
841' to Center of Section 13
112°15'
343.1'
17°36'
349.5'
2619.3'
973.0'
6°00'
272.5'
2619.5'
719.1'
707.2'
23°05'
350'
10'
40.64'
219.36'
30.64'
100'
90'
16
7
91.50'
118.61
73.61
45'
HELLAR & THOMAS SUB-DIVISION
2
15
3
14
8
6
200'
590'
1
13
4
10
5
201.32'
12
11
973.6'
CENTRAL
AVE.
S.E. Cor. of S.W.4 of S.E.4 Sec. 13, T27S, R1E.
SCALE 1" = 80'
Alignment of Proposed Sewer Extension. 3-1-51