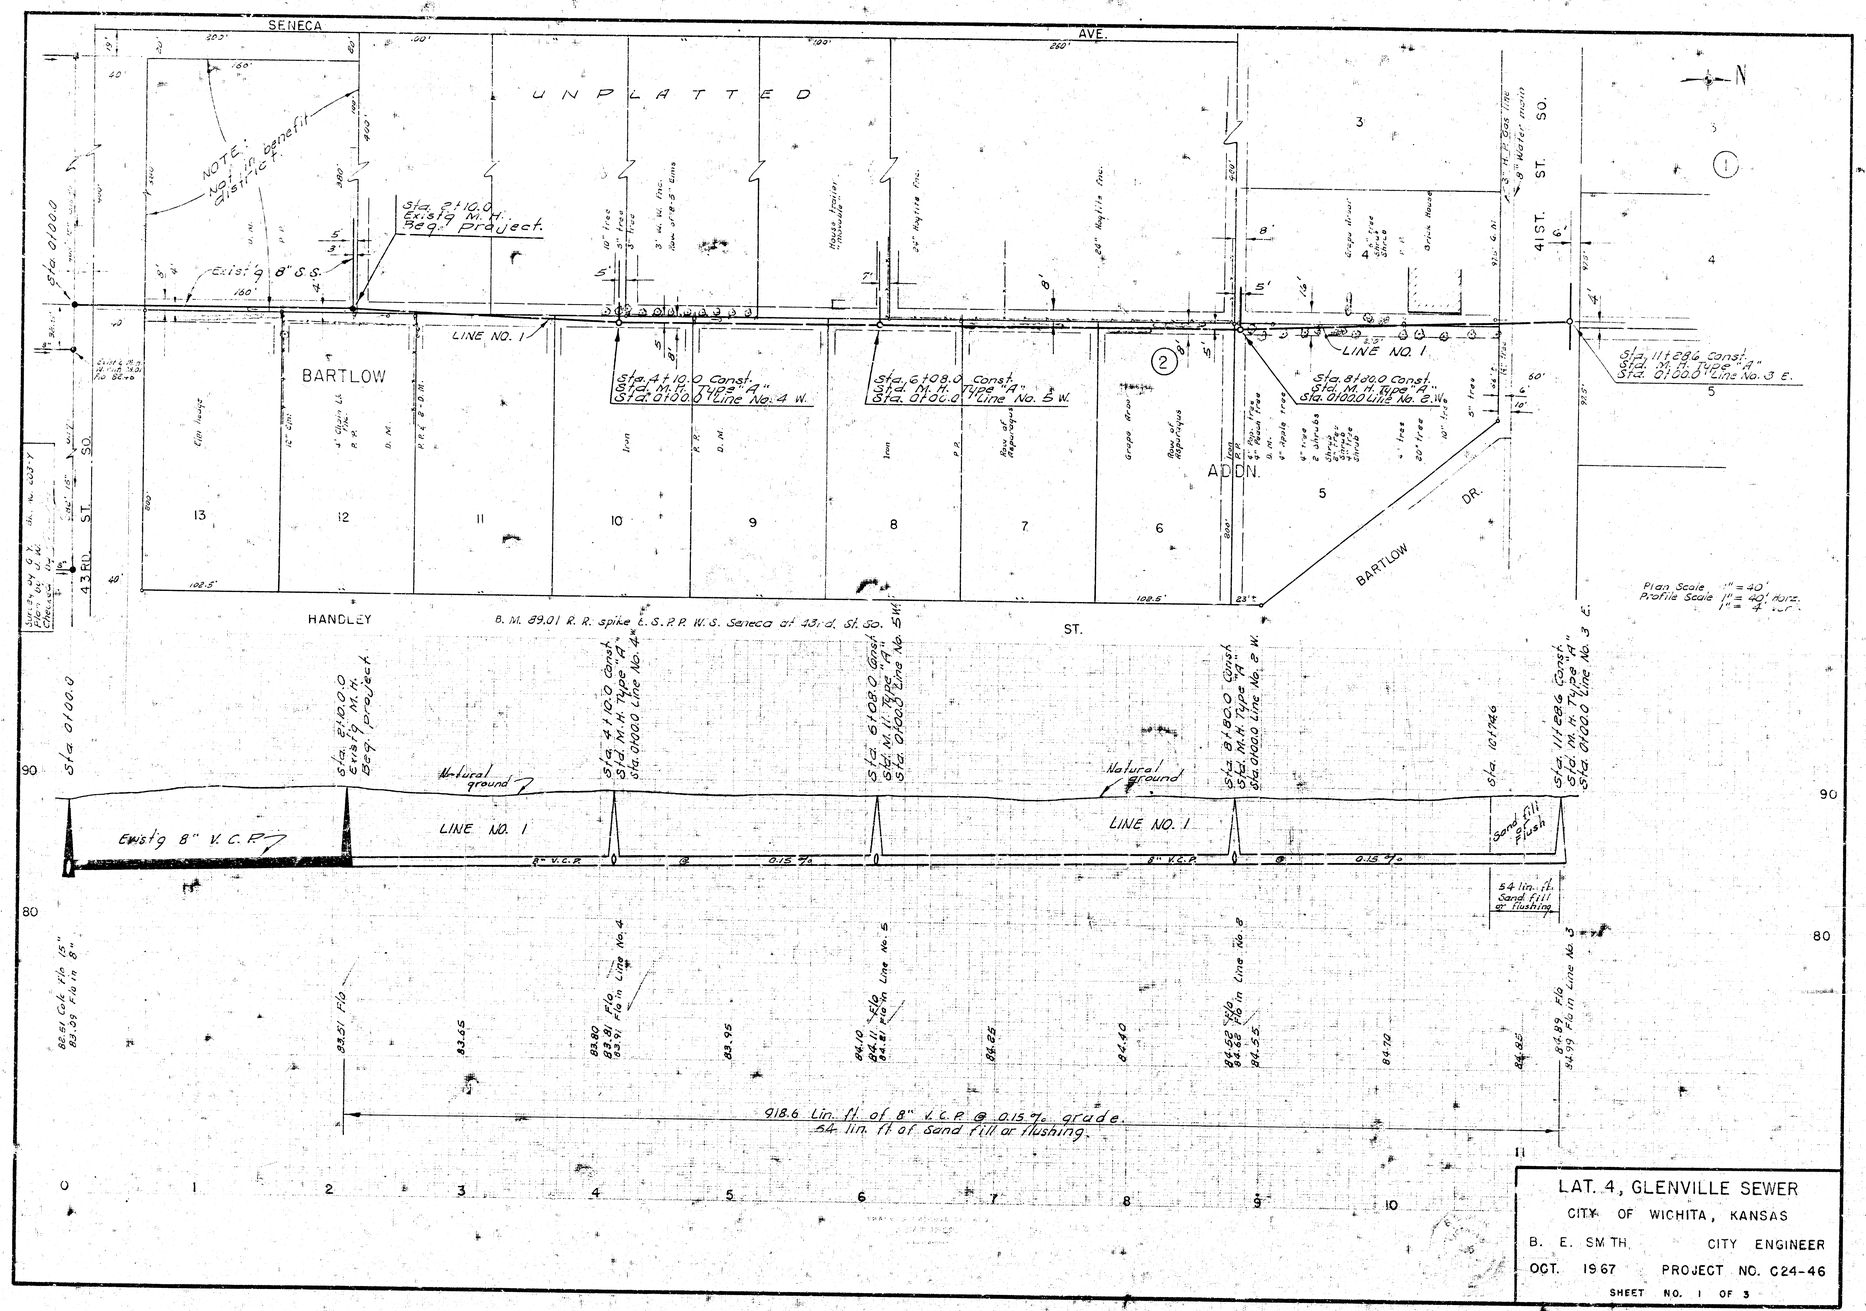

LAT. 4, GLENVILLE SEWER

CITY OF WICHITA, KANSAS

B. E. SMITH CITY ENGINEER

OCT. 1967 PROJECT NO. C24-46

SHEET NO. 1 OF 3

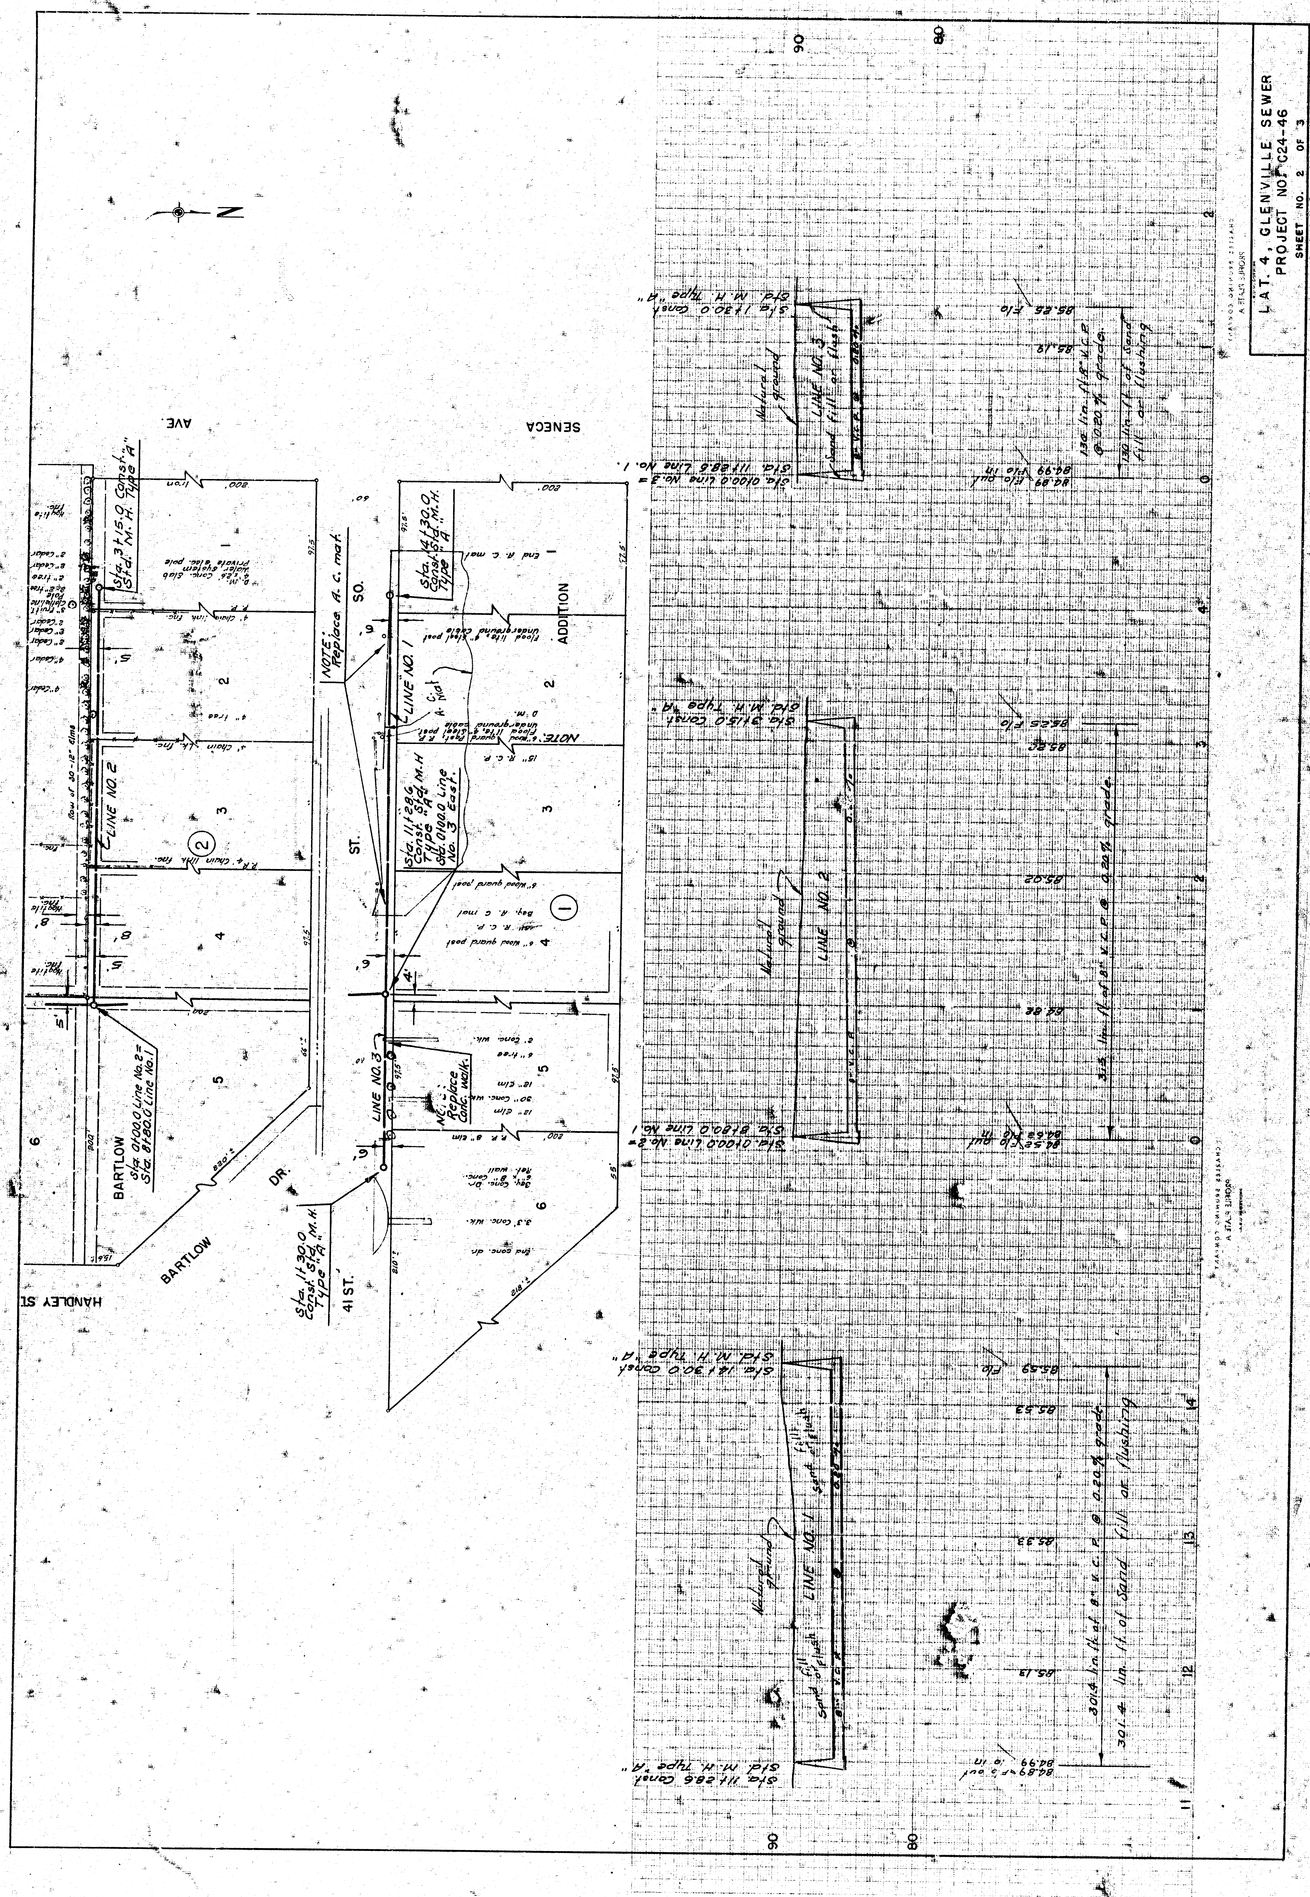
LAT. 4, GLENVILLE SEWER
PROJECT NO. C24-46
SHEET NO. 2 OF 3
N
BARTLOW DR.
BARTLOW
HANDLEY ST
41 ST.
SENECA
AVE.
SO.
ST.
ADDITION
LINE NO. 1
LINE NO. 2
LINE NO. 3
Sta. 0+00.0 Line No. 2 = Sta. 8+80.0 Line No. 1
Sta. 0+00.0 Line No. 3 = Sta. 11+88.6 Line No. 1
Sta. 1+30.0 Cons't. M.H. Type "A"
Sta. 3+15.0 Cons't. M.H. Type "A"
Sta. 11+88.6 Cons't. M.H. Type "A"
Sta. 0+00.0 Line No. 1
Sta. 1+80.0 Cons't. M.H. Type "A"
Sta. 3+15.0 Const. M.H. Type "A"
Sta. 11+88.6 Const. M.H. Type "A"
Sta. 0+00.0 Line No. 2
Sta. 8+80.0 Line No. 1
Sta. 0+00.0 Line No. 3
Sta. 11+88.6 Line No. 1
Sta. 1+80.0 Const. M.H. Type "A"
Sta. 3+15.0 Const. M.H. Type "A"
Sta. 11+88.6 Const. M.H. Type "A"
NOTE: Replace R. C. mat.
NOTE: Replace Conc. work.
Natural ground
Sand fill at flush
Sand fill at flushing
300.4 lin. ft. of Sand fill at flushing
@ 0.20% grade
90
80

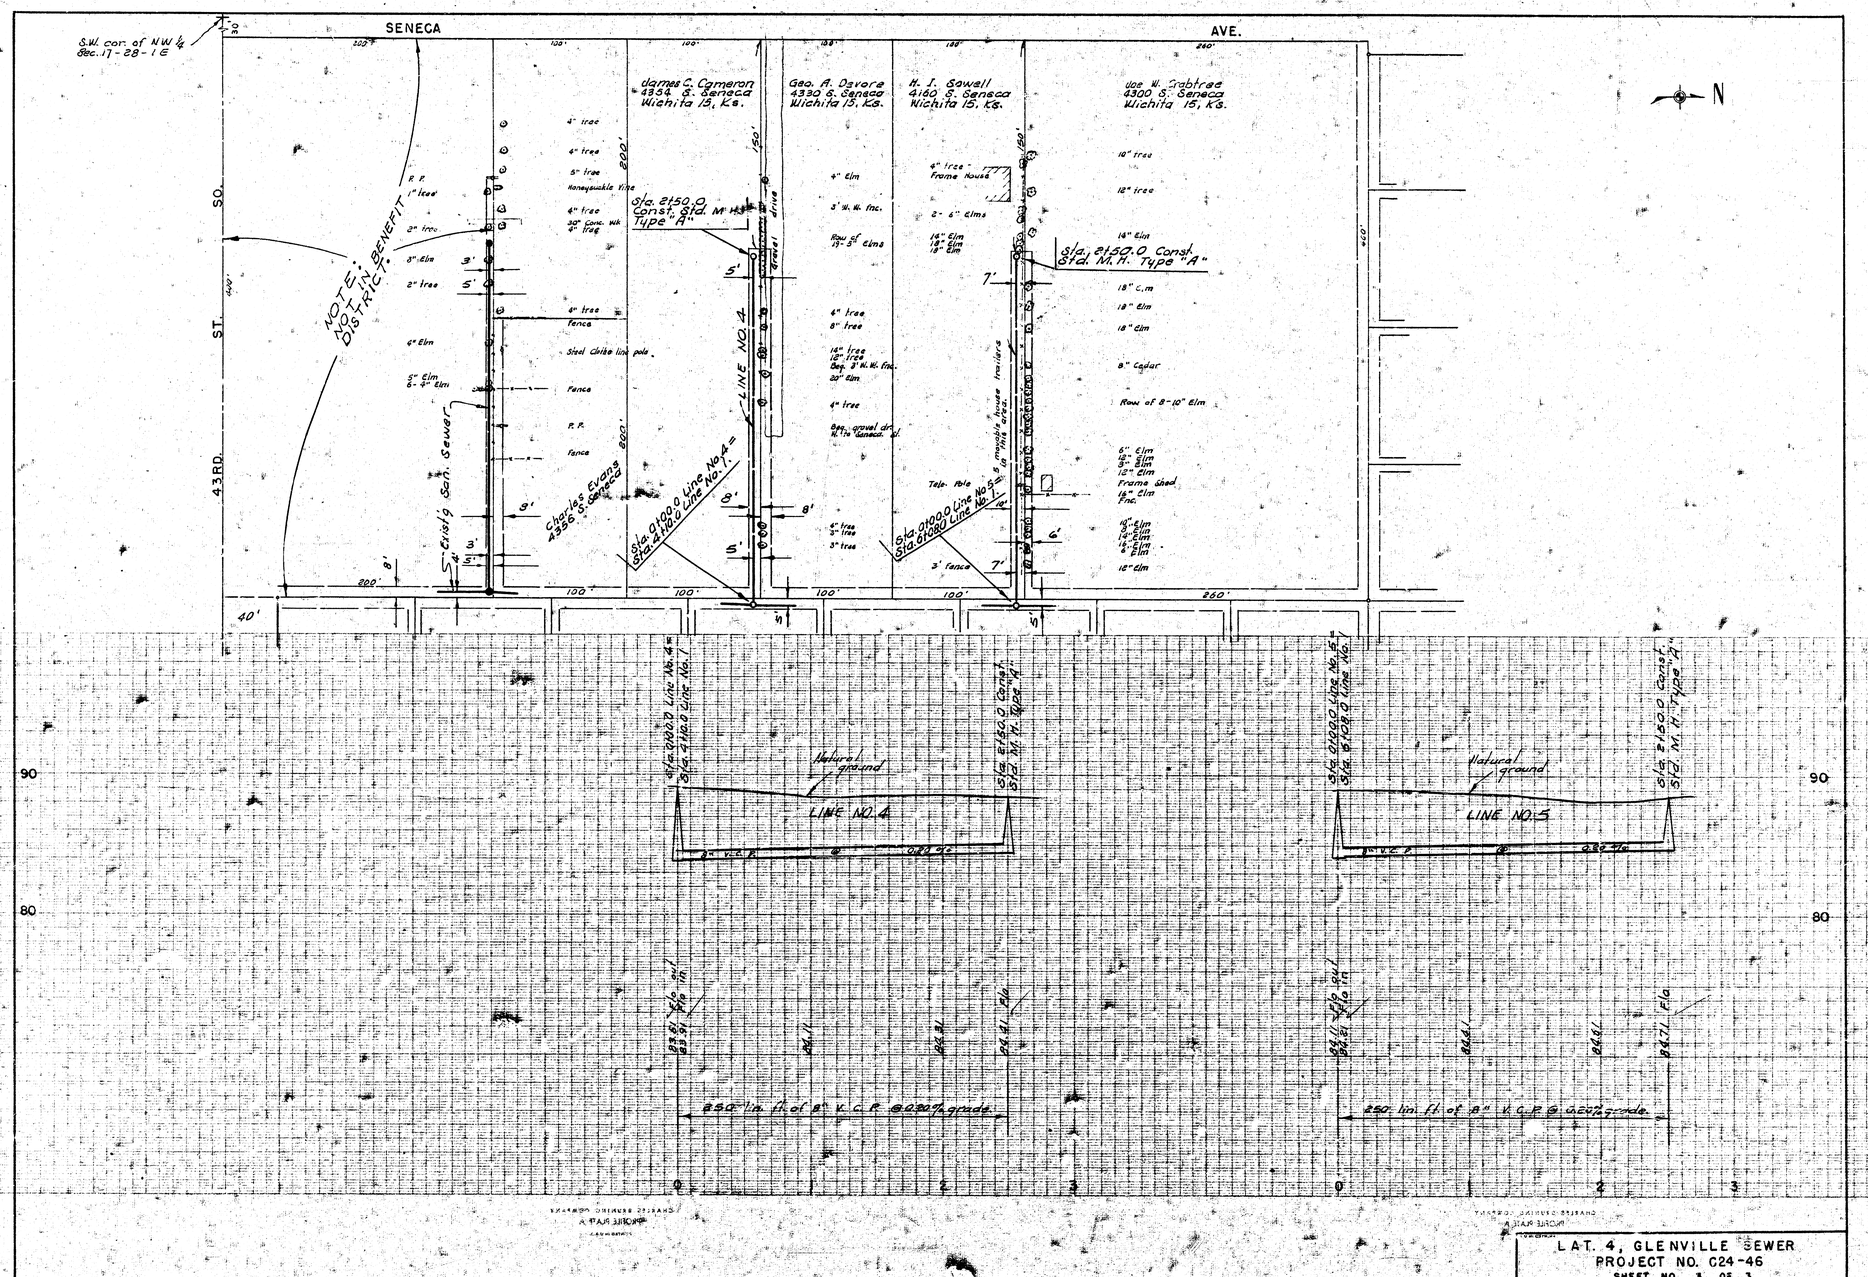

L.A.T. 4, GLENVILLE SEWER
PROJECT NO. C24-46
SHEET NO. 3 OF 3

8 13 3 50