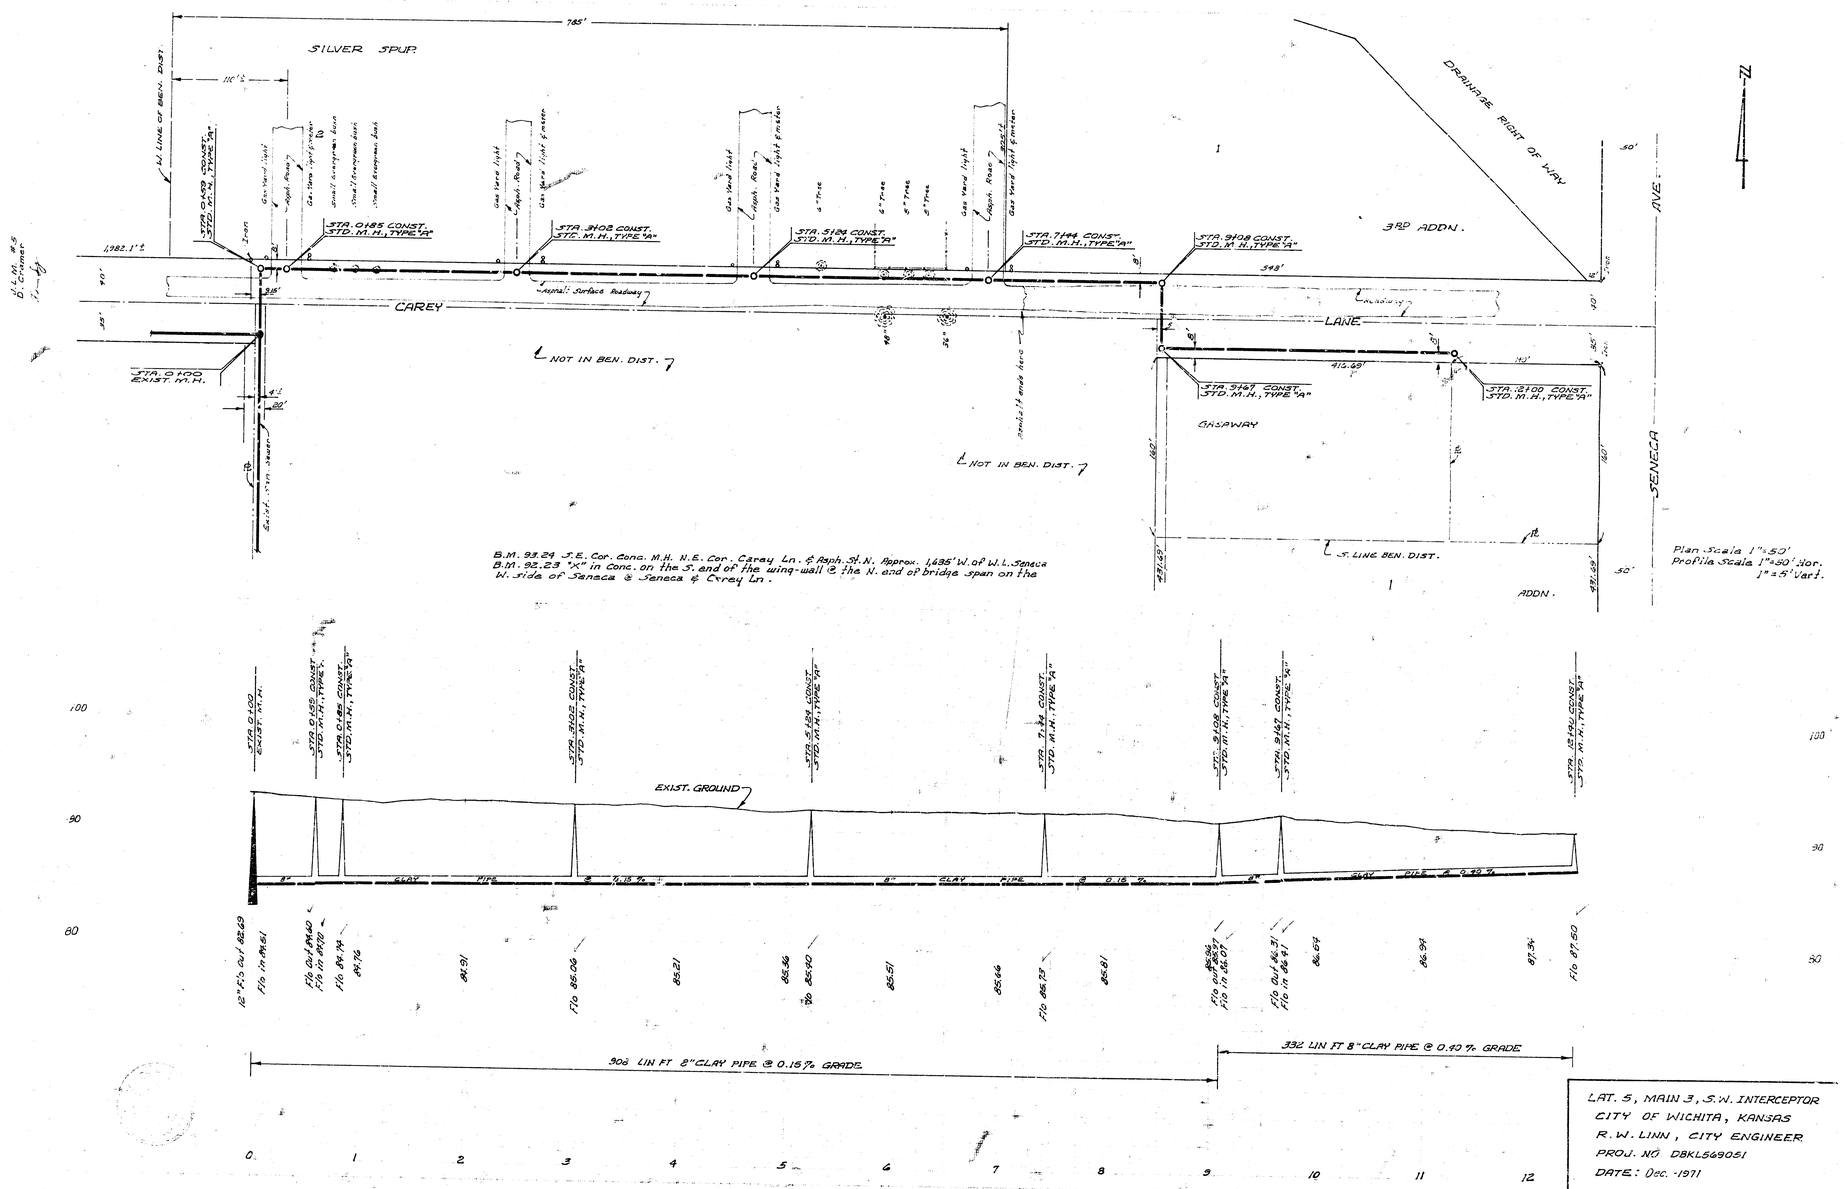

LAT. 5, MAIN 3, S.W. INTERCEPTOR
CITY OF WICHITA, KANSAS
R.W. LINN, CITY ENGINEER
PROJ. NO DBKL569051
DATE: Dec. -1971

4 3 3 5