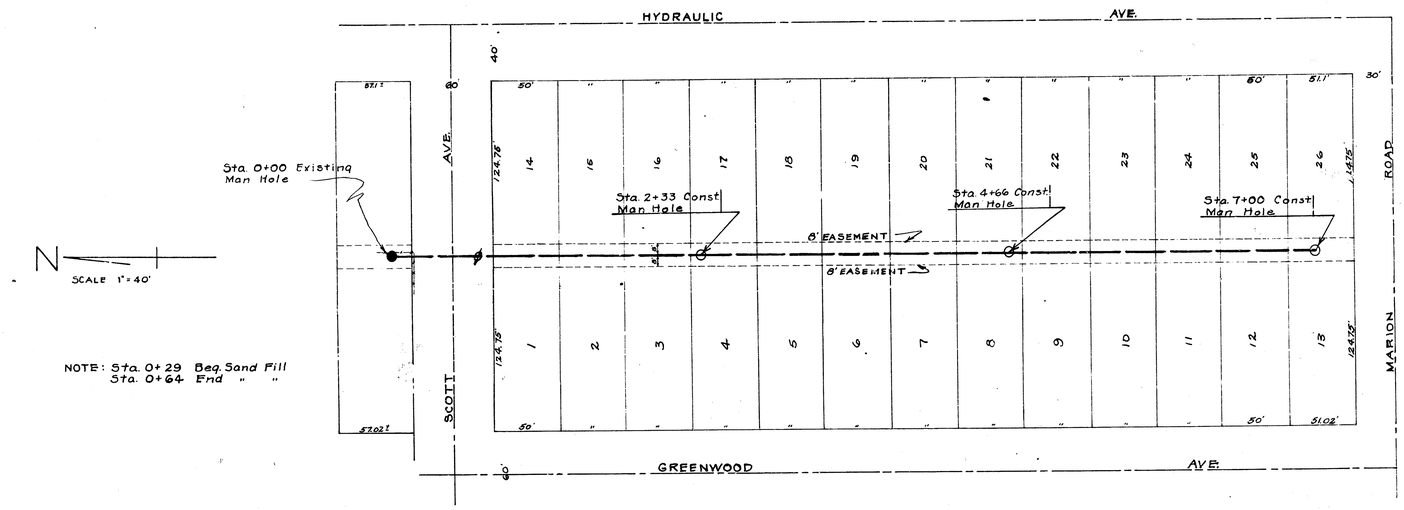

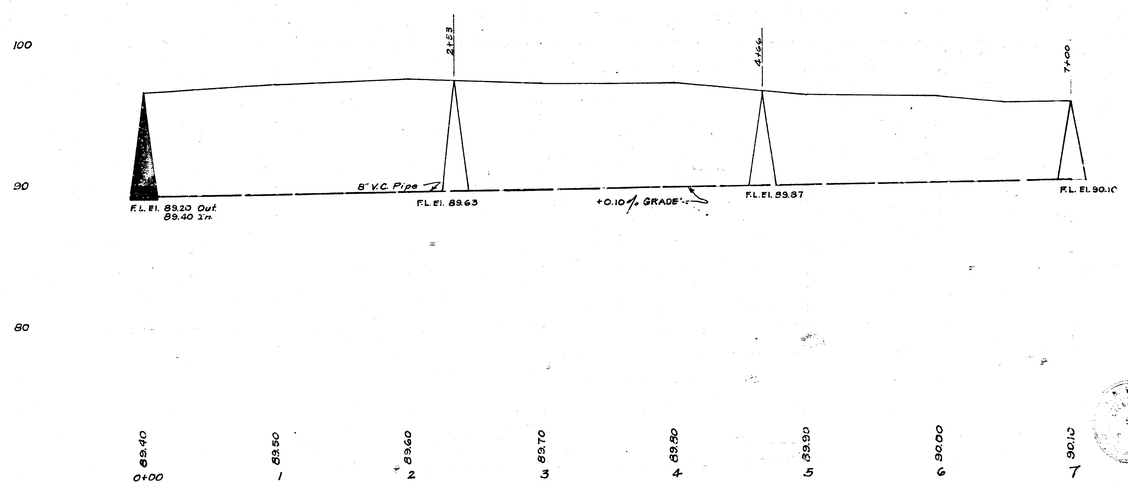

LAT. 18 DIST. B SS#20
CITY OF WICHITA, KANSAS
L. K. WHITE CITY ENGINEER
Proj. No. C21-1
Date 2/13/51