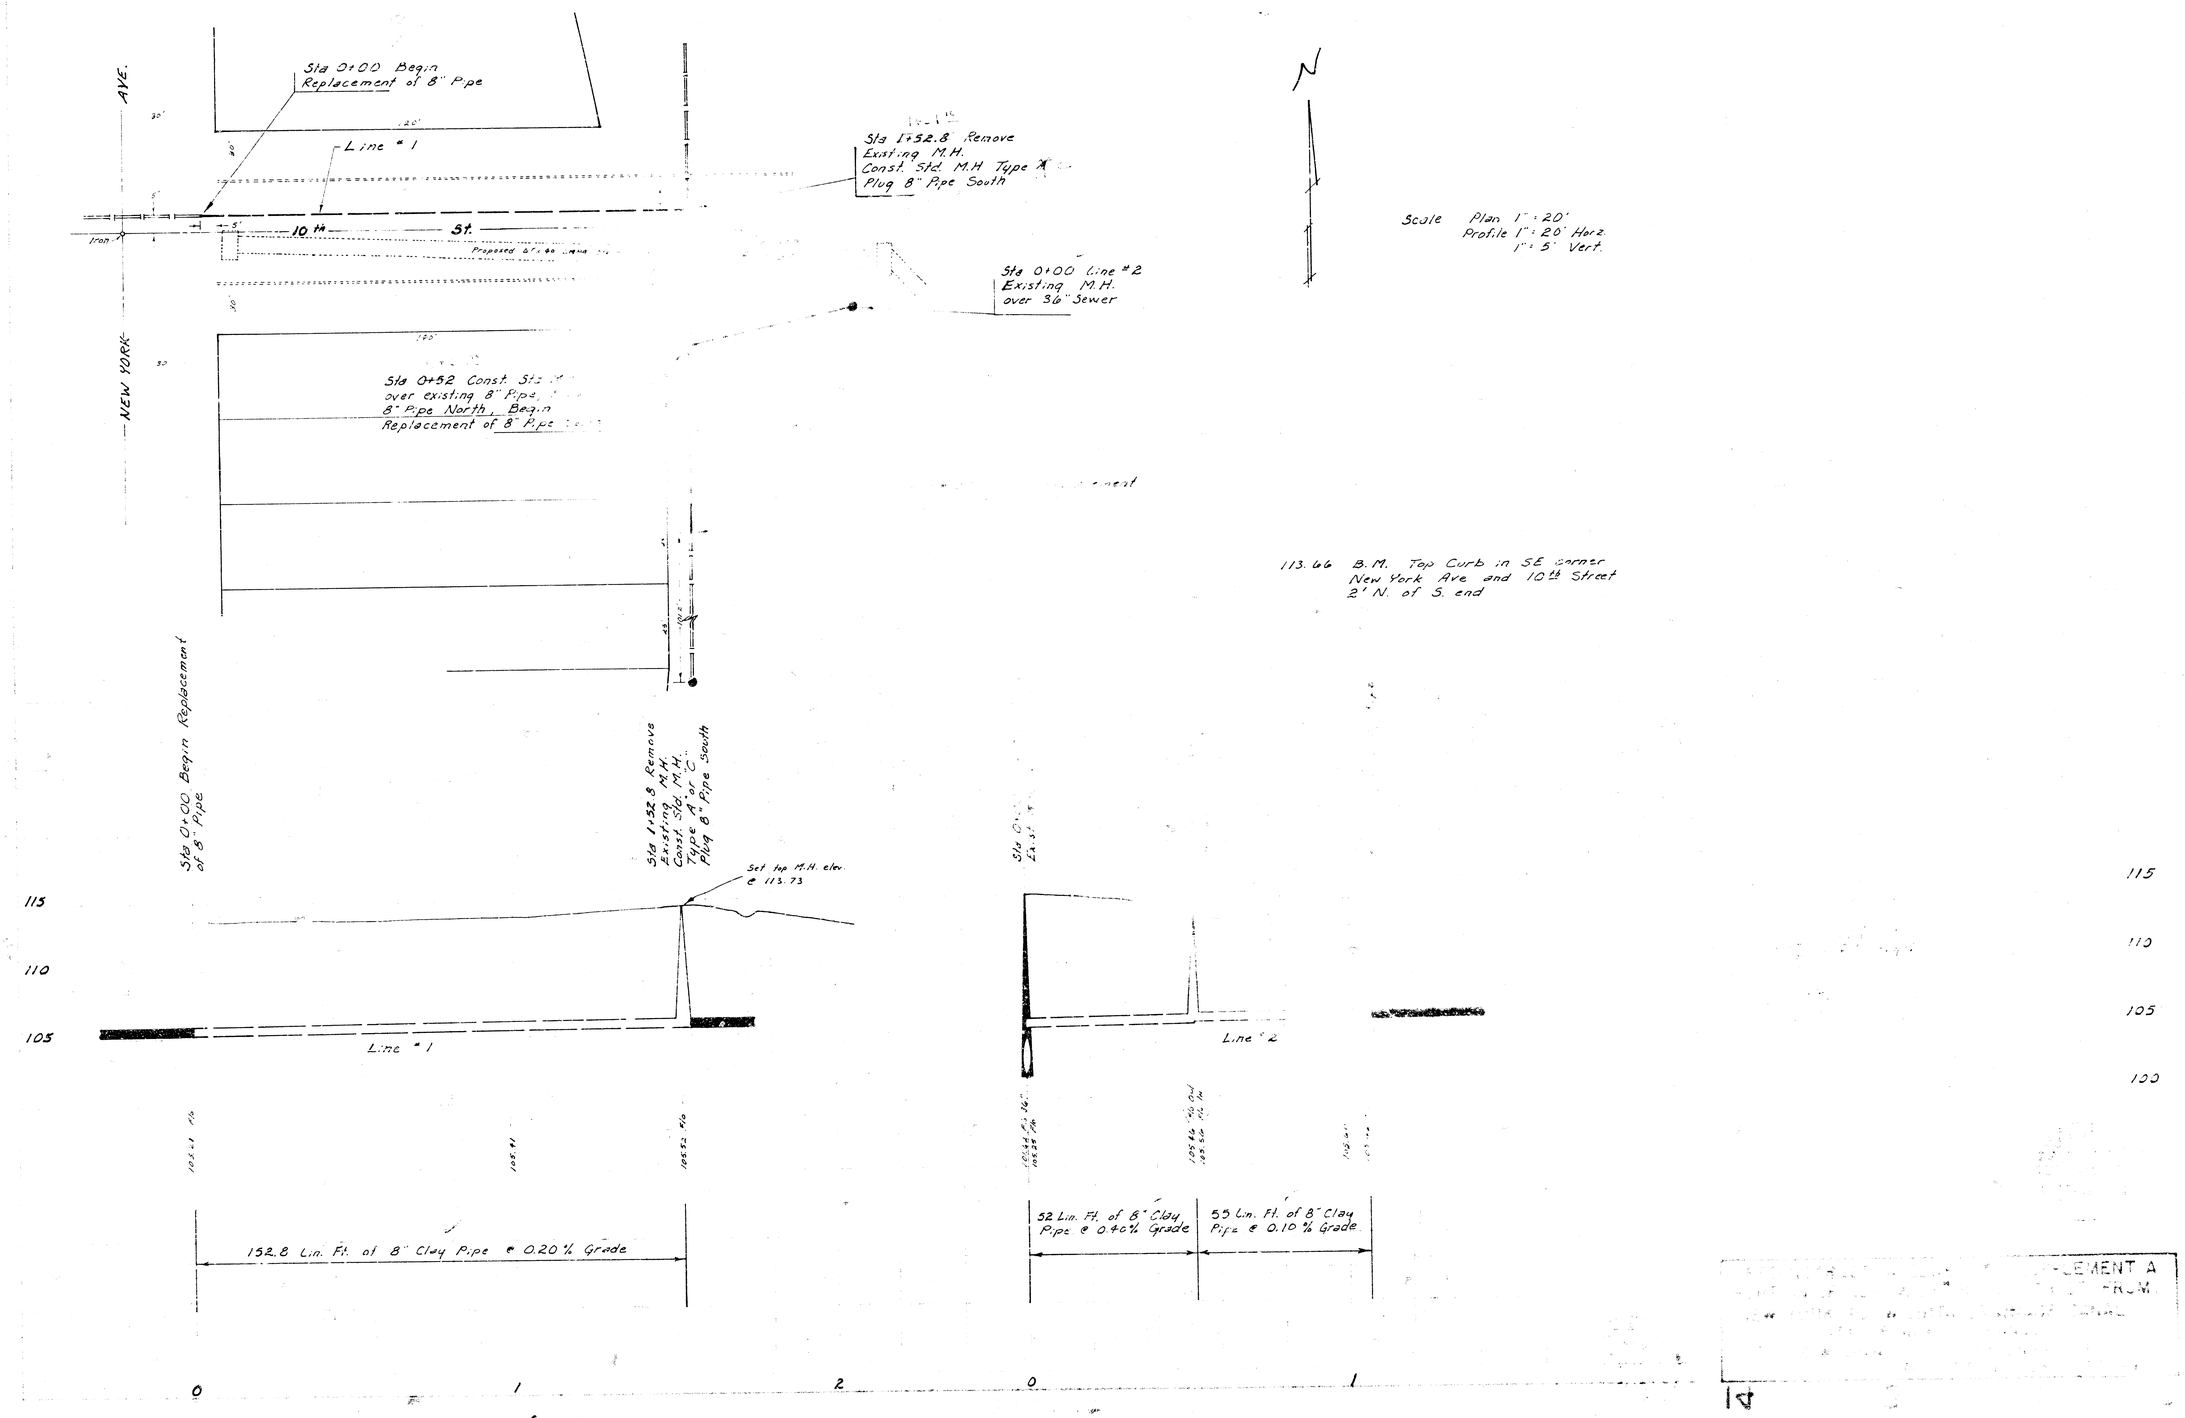
Sta 0+00 Begin Replacement of 8" Pipe
Line #1
Sta 1+52.8 Remove Existing M.H. Const. Std. M.H. Type A Plug 8" Pipe South
10th St.
Iron
NEW YORK AVE.
Sta 0+00 Line #2 Existing M.H. over 36" Sewer
Sta 0+52 Const. Std. over existing 8" Pipe, 8" Pipe North, Begin Replacement of 8" Pipe
N
Scale Plan 1" = 20'
Profile 1" = 20' Horz.
1" = 5' Vert.
113.66 B.M. Top Curb in SE corner New York Ave and 10th Street 2' N. of S. end
Sta 0+00 Begin Replacement of 8" Pipe
Sta 1+52.8 Remove Existing M.H. Const. Std. M.H. Type A or C Plug 8" Pipe South
Set top M.H. elev. @ 113.73
115
110
105
Line #1
Line #2
152.8 Lin. Ft. of 8" Clay Pipe @ 0.20% Grade
52 Lin. Ft. of 8" Clay Pipe @ 0.40% Grade
53 Lin. Ft. of 8" Clay Pipe @ 0.10% Grade
0
1
2
0
1