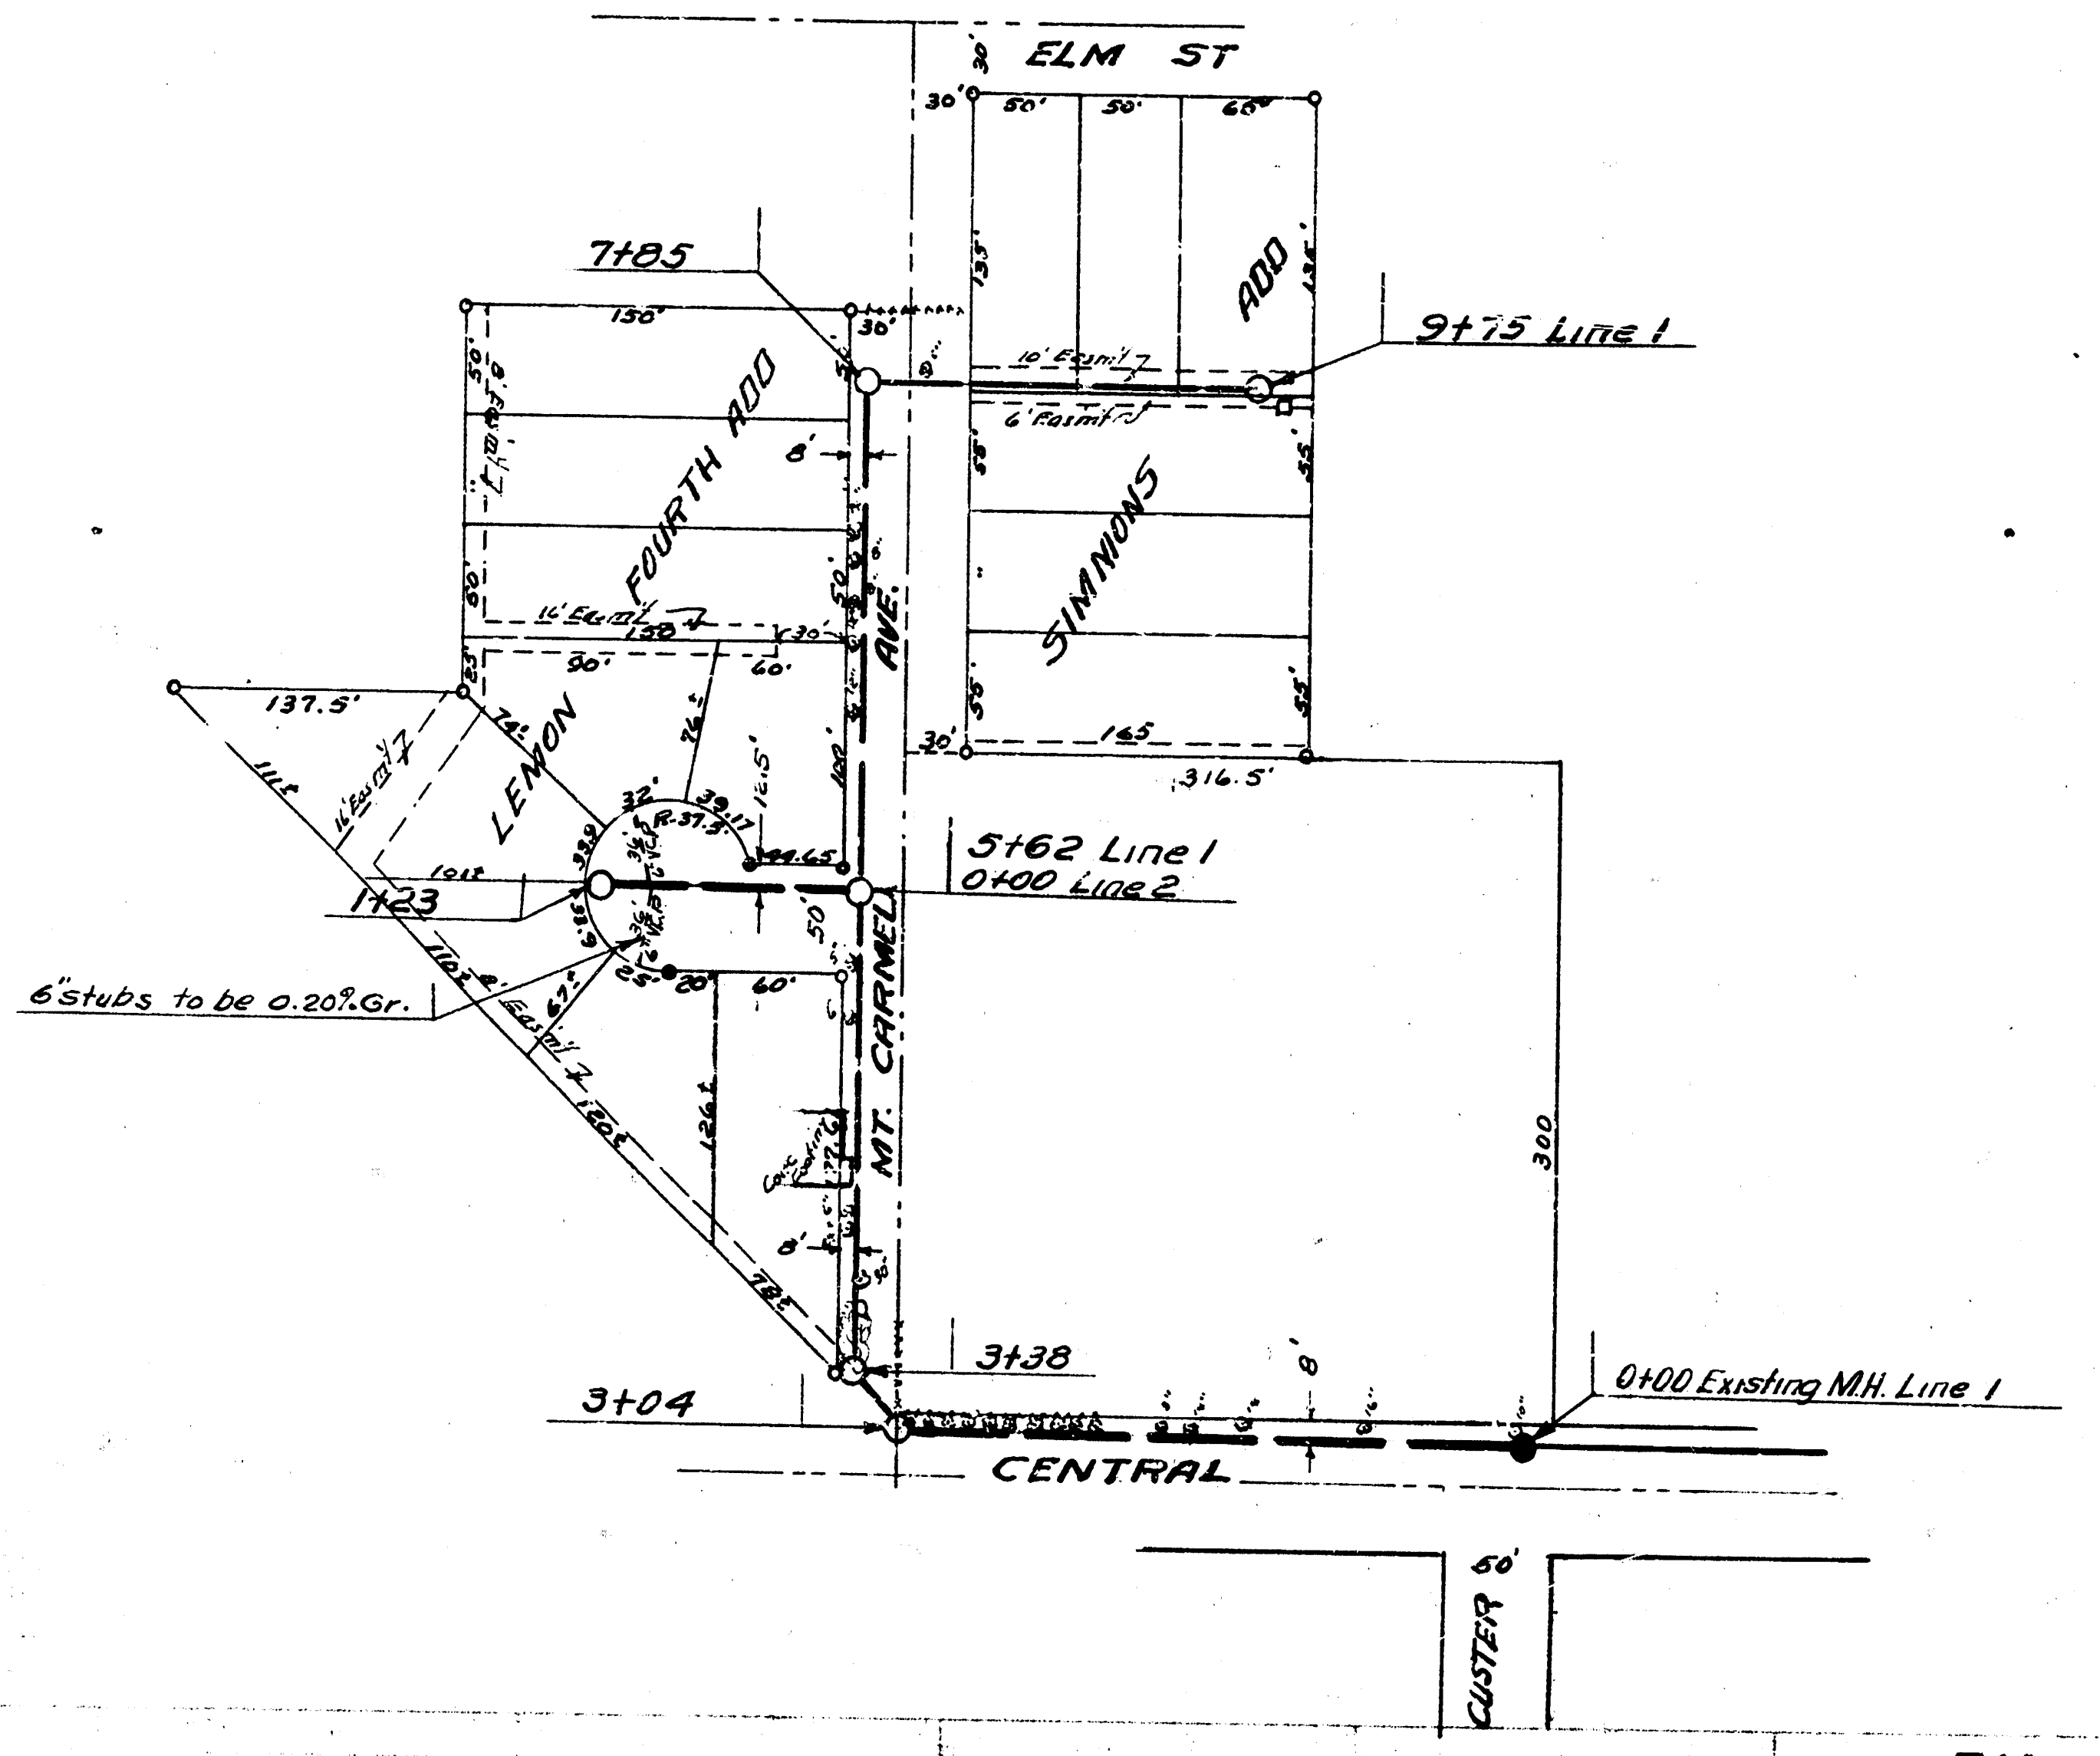
ELM ST
30'
50'
50'
60'
135'
150'
7+85
9+75 Line 1
10' Esmt
6' Esmt
FOURTH ADD
SIMMONS
ADD
LEMON
MT. CARMEL AVE.
16' Esmt
137.5'
5+62 Line 1
0+00 Line 2
1+23
R-37.5'
6"stubs to be 0.20% Gr.
165
316.5'
300
3+38
3+04
0+00 Existing M.H. Line 1
CENTRAL
CUSTER
50'

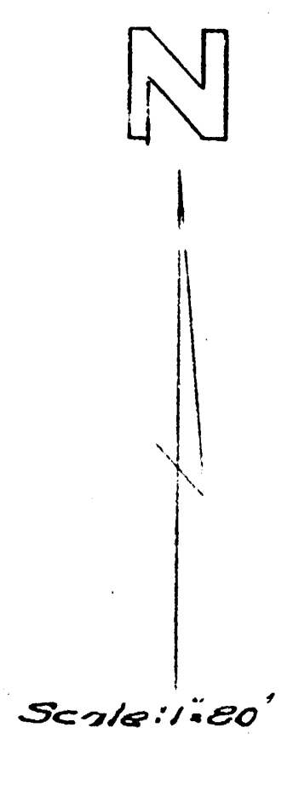

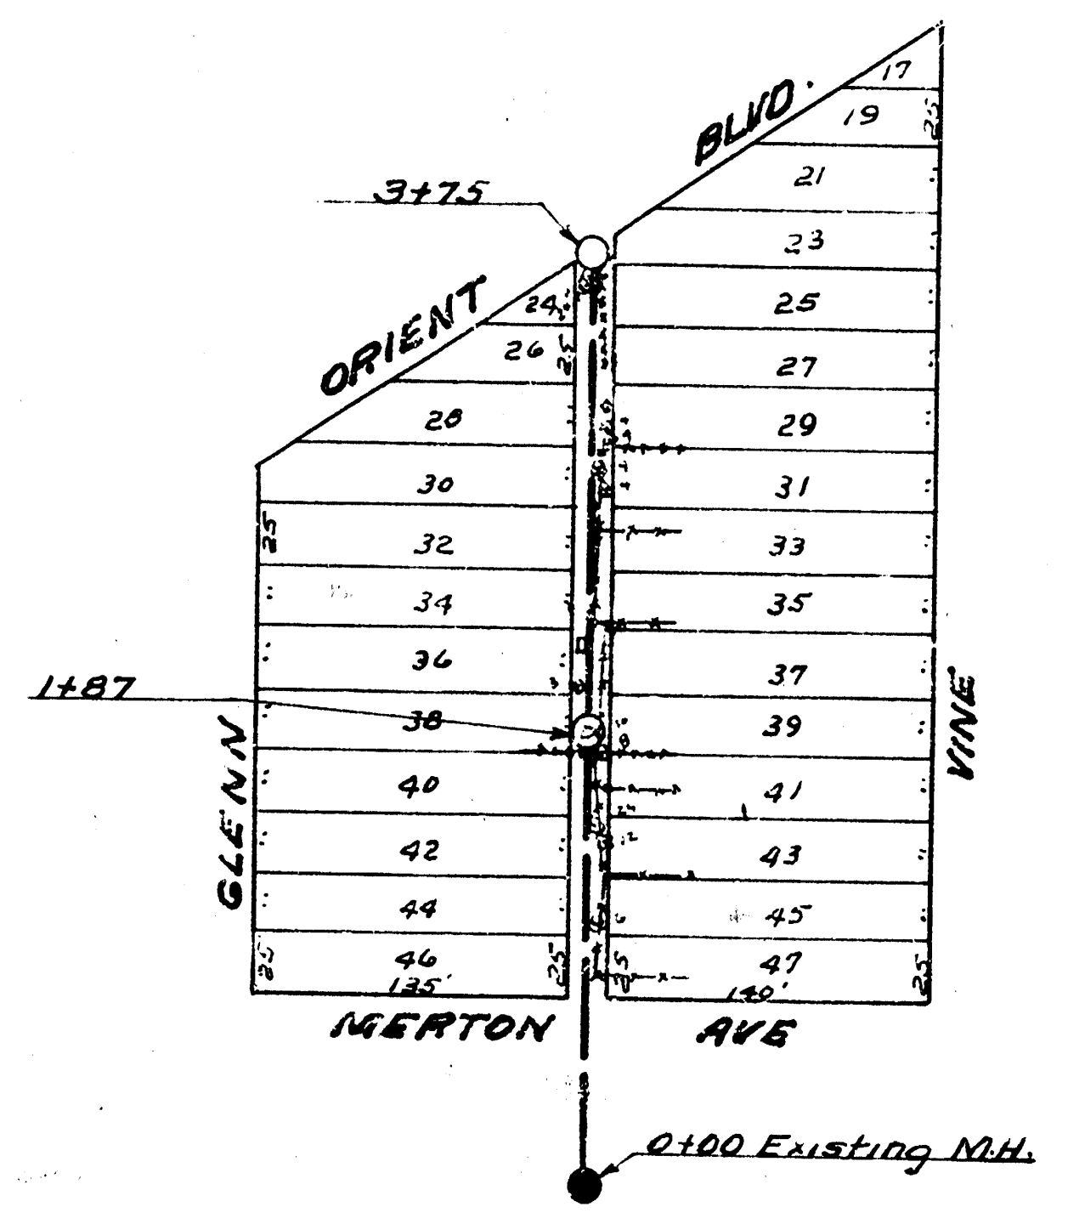
3+75
ORIENT
BLVD.
17
19
21
23
24
25
26
27
28
29
30
31
32
33
34
35
36
37
1+87
38
39
40
41
42
43
44
45
46
47
135'
140'
GLENN
VINE
MERTON
AVE
0+00 Existing M.H.

NOTE: Engineer shall note all trees and fence removal payment will be made on his report.

Date 7-15-53
Drawn by McClain
Checked by
Book No. 69 Y 91Y

B.M. 121.18 W. rim MH 0+00 line #1

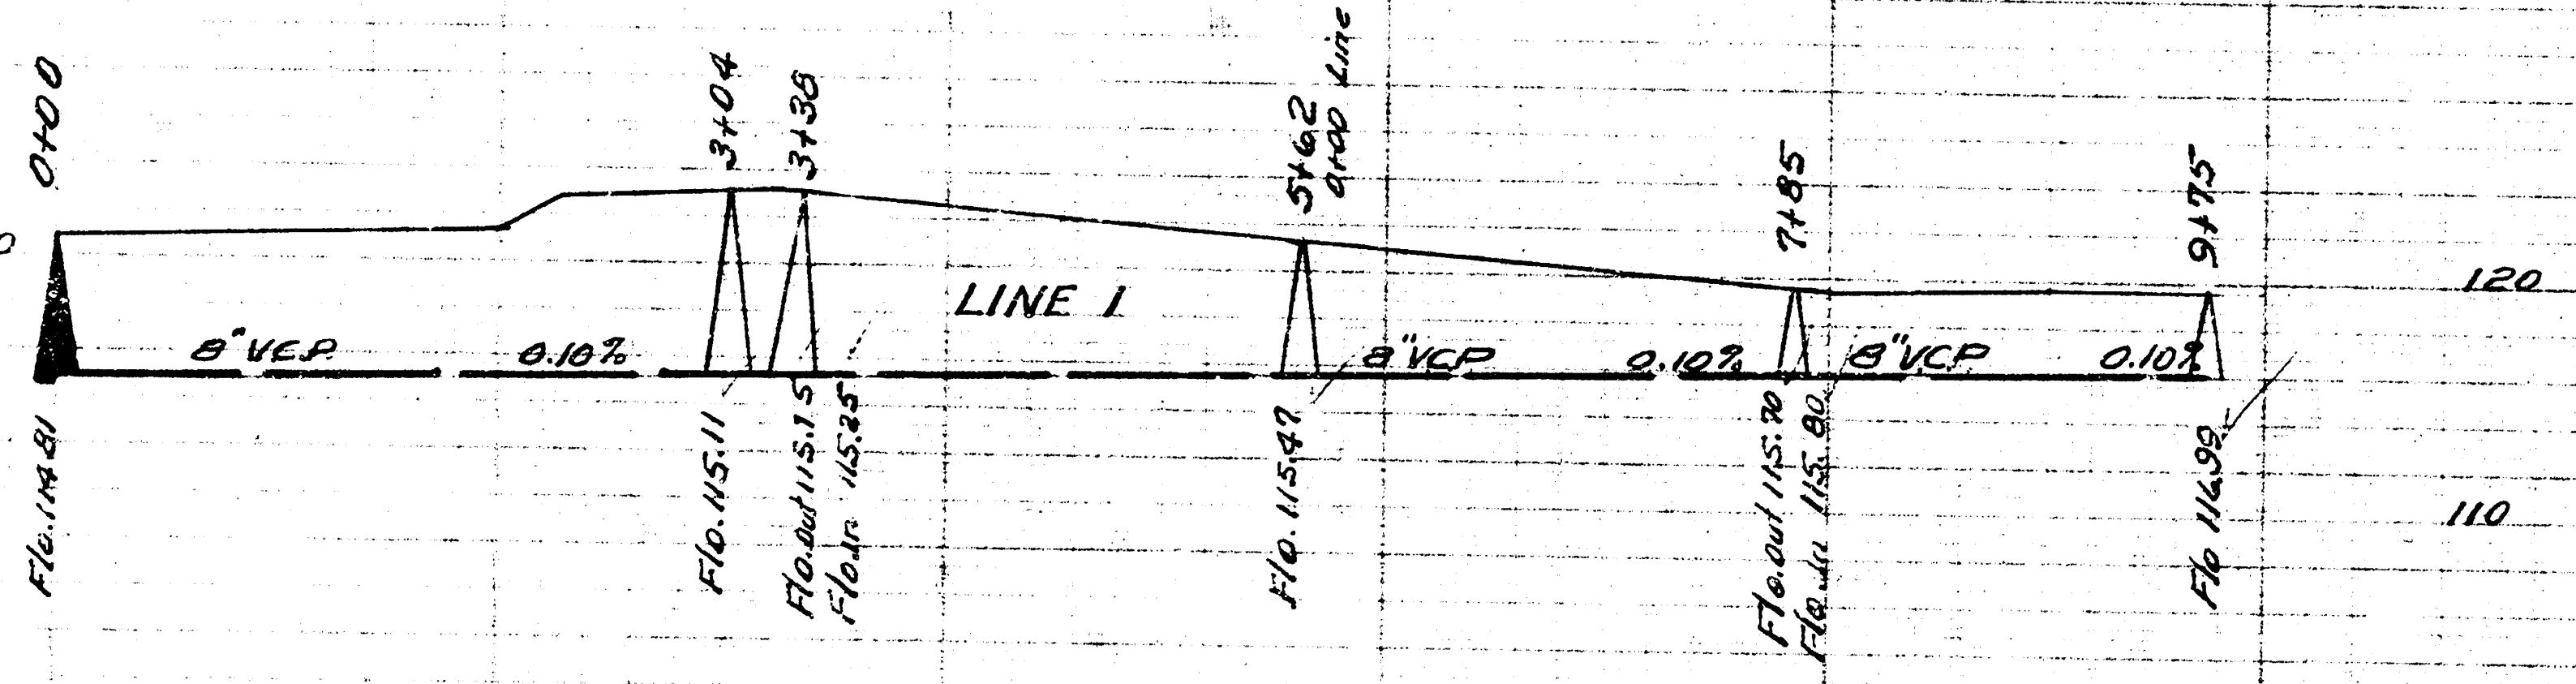
0+00
3+04
3+38
5+62
0+00 Line 2
7+85
9+75
120
110
LINE 1
8" VCP
0.10%
8" VCP
0.10%
8" VCP
0.10%
Flo. 114.81
Flo. 115.11
Flo. out 115.15
Flo. in 115.25
Flo. 115.47
Flo. out 115.70
Flo. in 115.80
Flo 116.99
120
110

Date 7-18-53
Drawn by L.H. McClain
Checked by
Book No. 45-Y

B.M. 107.22 "M" in Mueller F.P. NW. cor. Merton & Vine

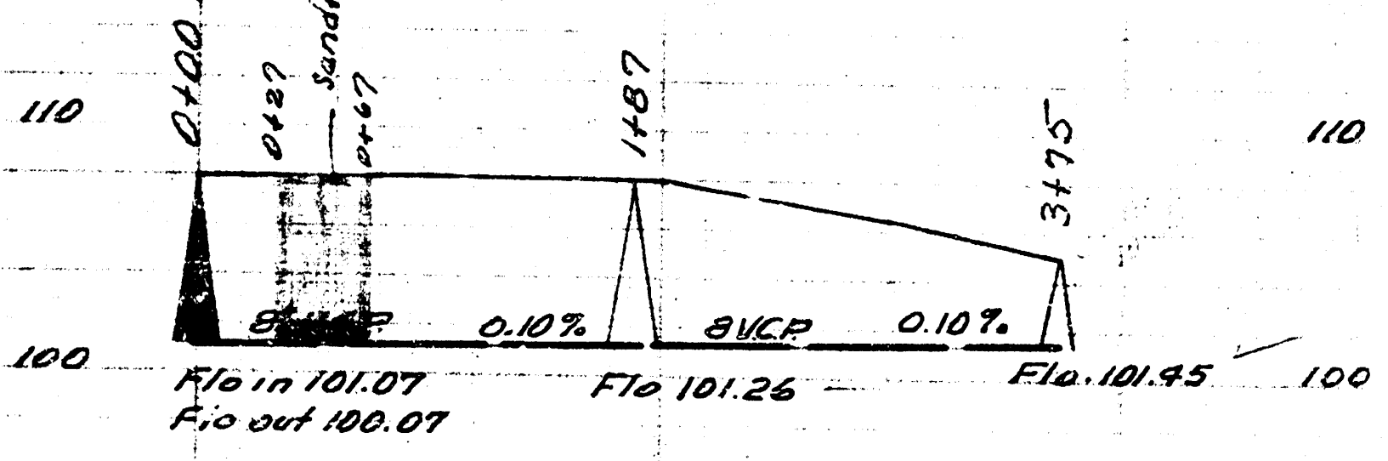
0+00 Exist'g M.H.
0+27
Sandfill
0+67
1+87
3+75
110
100
8" VCP
0.10%
8 VCP
0.10%
Flo in 101.07
Flo out 100.07
Flo 101.26
Flo. 101.45
110
100

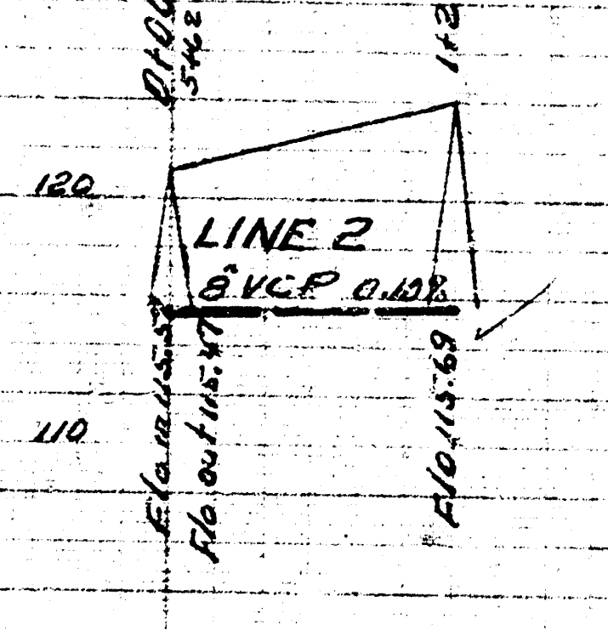
0+00
5+62 Line 1
1+23
120
110
LINE 2
8" VCP 0.10%
Flo. in 115.57
Flo out 115.47
Flo 115.69

LAT. 34 DIST. A SS. 21
CITY OF WICHITA KANSAS
B.E. SMITH CITY ENGINEER
Proj No. C-23-34

B.E. SMITH
436

LAT. 3 DIST. E SS. 21
CITY OF WICHITA KANSAS
B.E. SMITH CITY ENGINEER
Proj No. C23 35

B.E. SMITH
436