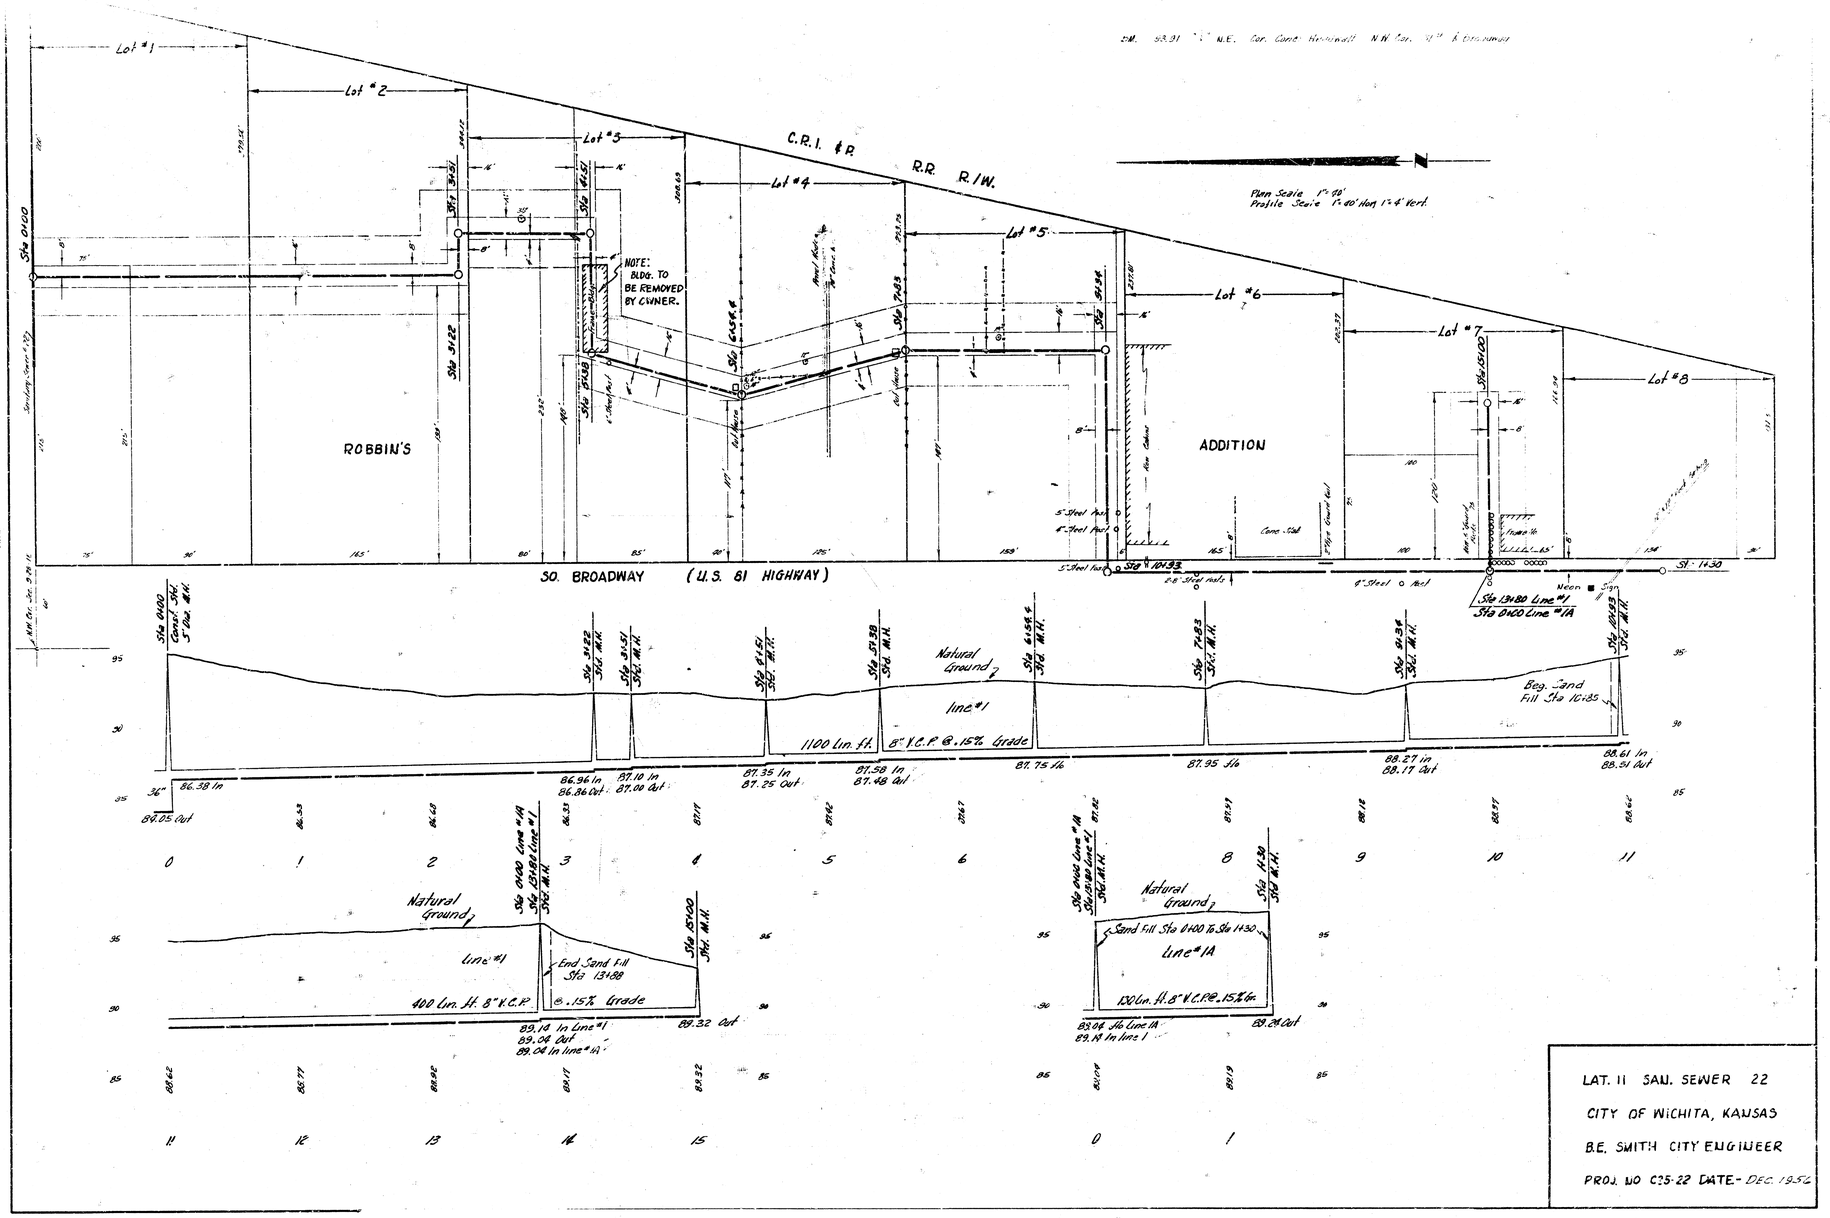

LAT. 11 SAN. SEWER 22

CITY OF WICHITA, KANSAS

B.E. SMITH CITY ENGINEER
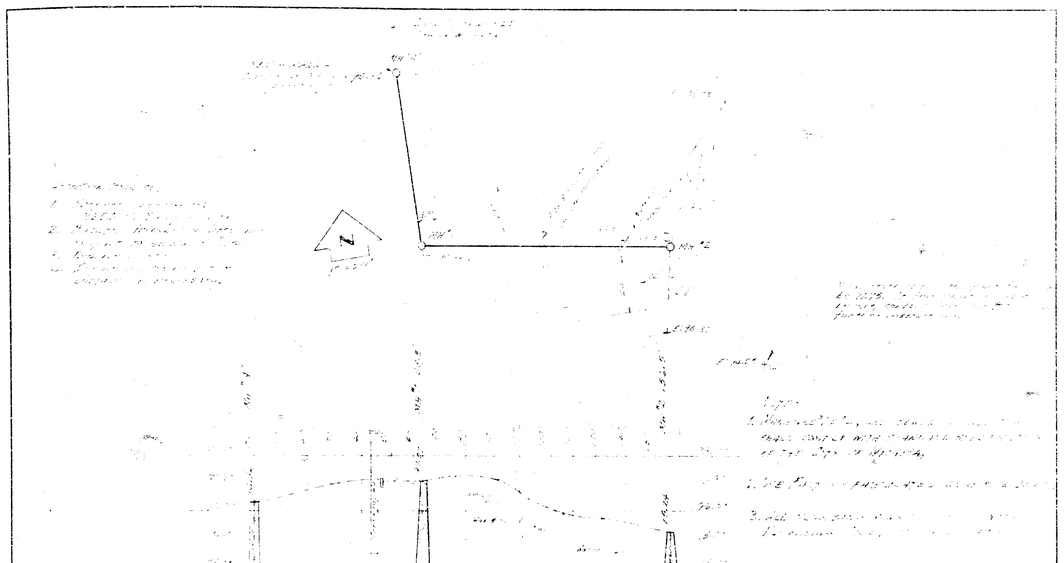
PROJ. NO C25-22 DATE- DEC. 1956