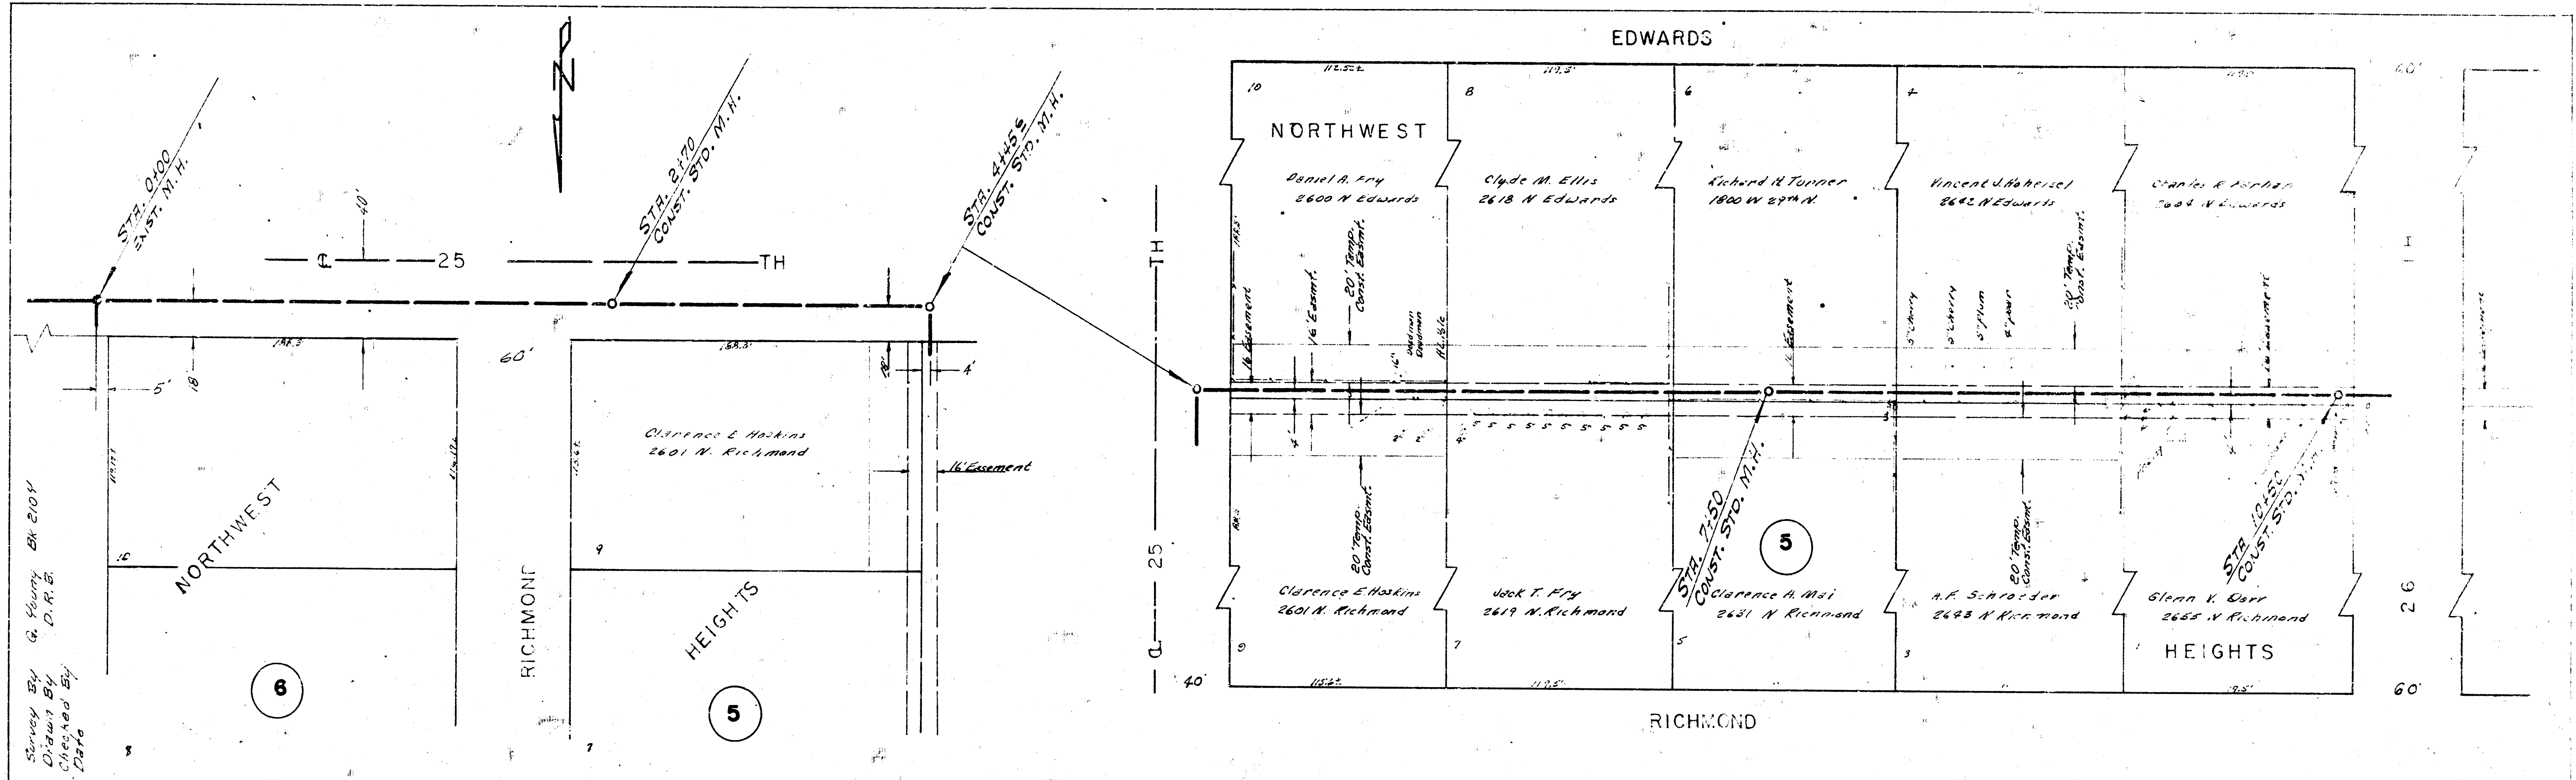
STA. 0+00 EXIST. M.H.
STA. 2+70 CONST. STD. M.H.
STA. 4+45½ CONST. STD. M.H.
℄ 25 TH
60'
16' Easement
Clarence E. Haskins
2601 N. Richmond
NORTHWEST
RICHMOND
HEIGHTS
6
5
Survey By G. Young Bk 210V
Drawn By D.R.B.
Checked By
Date
EDWARDS
NORTHWEST
Daniel A. Fry
2600 N Edwards
Clyde M. Ellis
2618 N Edwards
Richard H. Turner
1800 W 29th N.
Vincent J. Hoheisel
2642 N Edwards
Charles R. Farhan
2654 N Edwards
16' Easement
16' Easmt.
20' Temp. Const. Easmt.
16' Easement
5" Cherry
5" Cherry
5" Plum
4" Pear
STA. 7+50 CONST. STD. M.H.
STA. 10+50 CONST. STD. M.H.
Clarence E. Haskins
2601 N. Richmond
Jack T. Fry
2619 N. Richmond
Clarence A. Mai
2631 N Richmond
A.F. Schroeder
2643 N Richmond
Glenn V. Dorr
2655 N Richmond
HEIGHTS
RICHMOND
℄ 25 TH
26
40'
60'
N

Plan Scale 1" = 40' Profile Scale 1" = 40' H. & 1" = 4' V.

B. M. 128.26 Stepbench N.S. HLP W.S. Richmond N. & ℄ 25th St. N.

Survey By, Young Bk No 210 V
Drawn By. D.R.B
Checked By.
Date

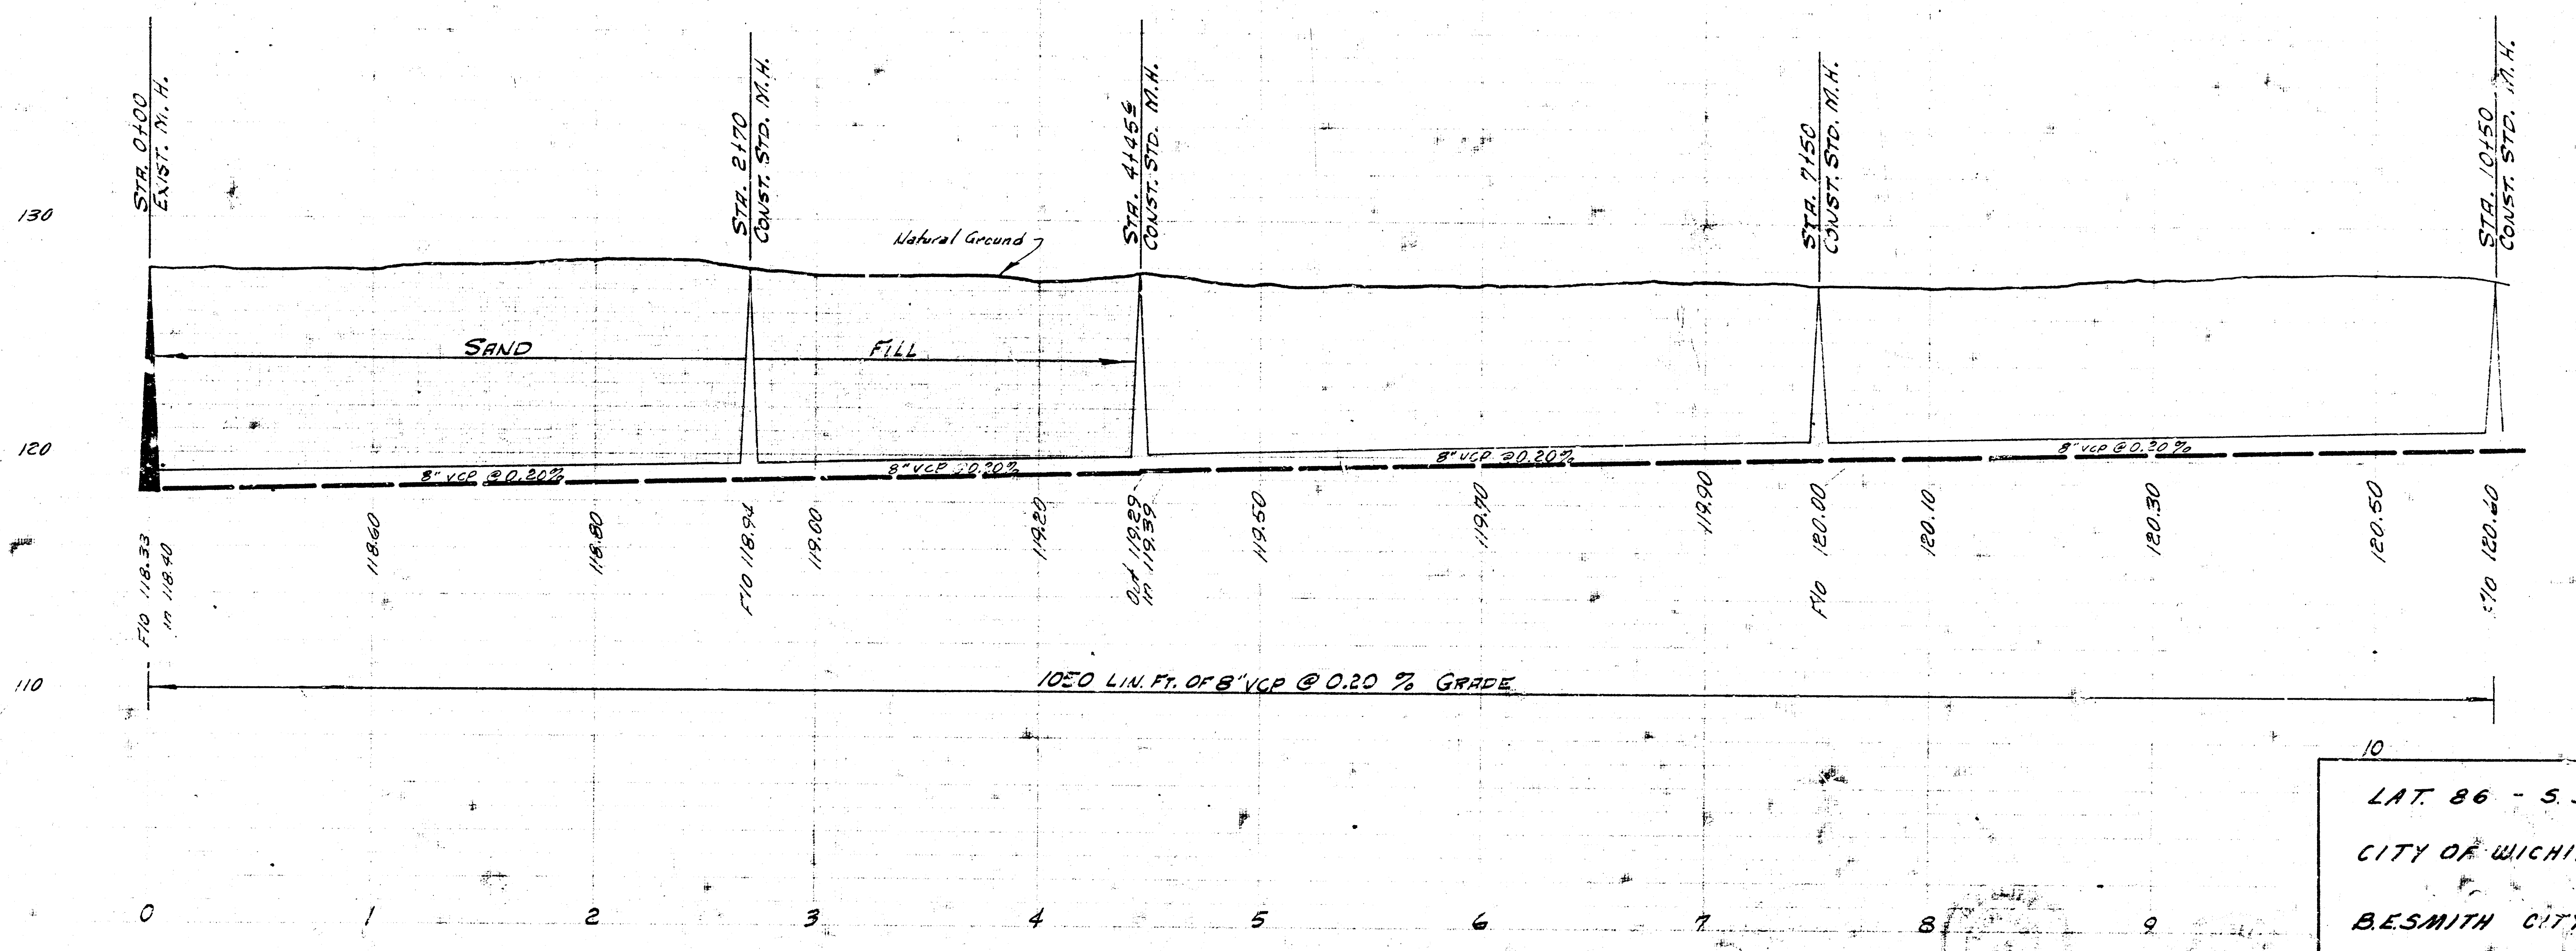
130
120
110
STA. 0+00 EXIST. M.H.
STA. 2+70 CONST. STD. M.H.
STA. 4+45½ CONST. STD. M.H.
STA. 7+50 CONST. STD. M.H.
STA. 10+50 CONST. STD. M.H.
Natural Ground
SAND
FILL
8" VCP @ 0.20%
8" VCP @ 0.20%
8" VCP @ 0.20%
8" VCP @ 0.20%
F10 118.33
in 118.40
118.60
118.80
F10 118.94
119.00
119.20
Out 119.29
in 119.39
119.50
119.70
119.90
F10 120.00
120.10
120.30
120.50
F10 120.60
1050 LIN. FT. OF 8" VCP @ 0.20 % GRADE
0
1
2
3
4
5
6
7
8
9
10
11

LAT. 86 - S.S. NO. 22
CITY OF WICHITA, KANSAS
B.E. SMITH CITY ENGINEER
PROJ. NO. C 23-7 DATE OCT. 1963

1/2

Survey By G. Young Bk 210Y
Drawn By D.R.B
Checked By
Date

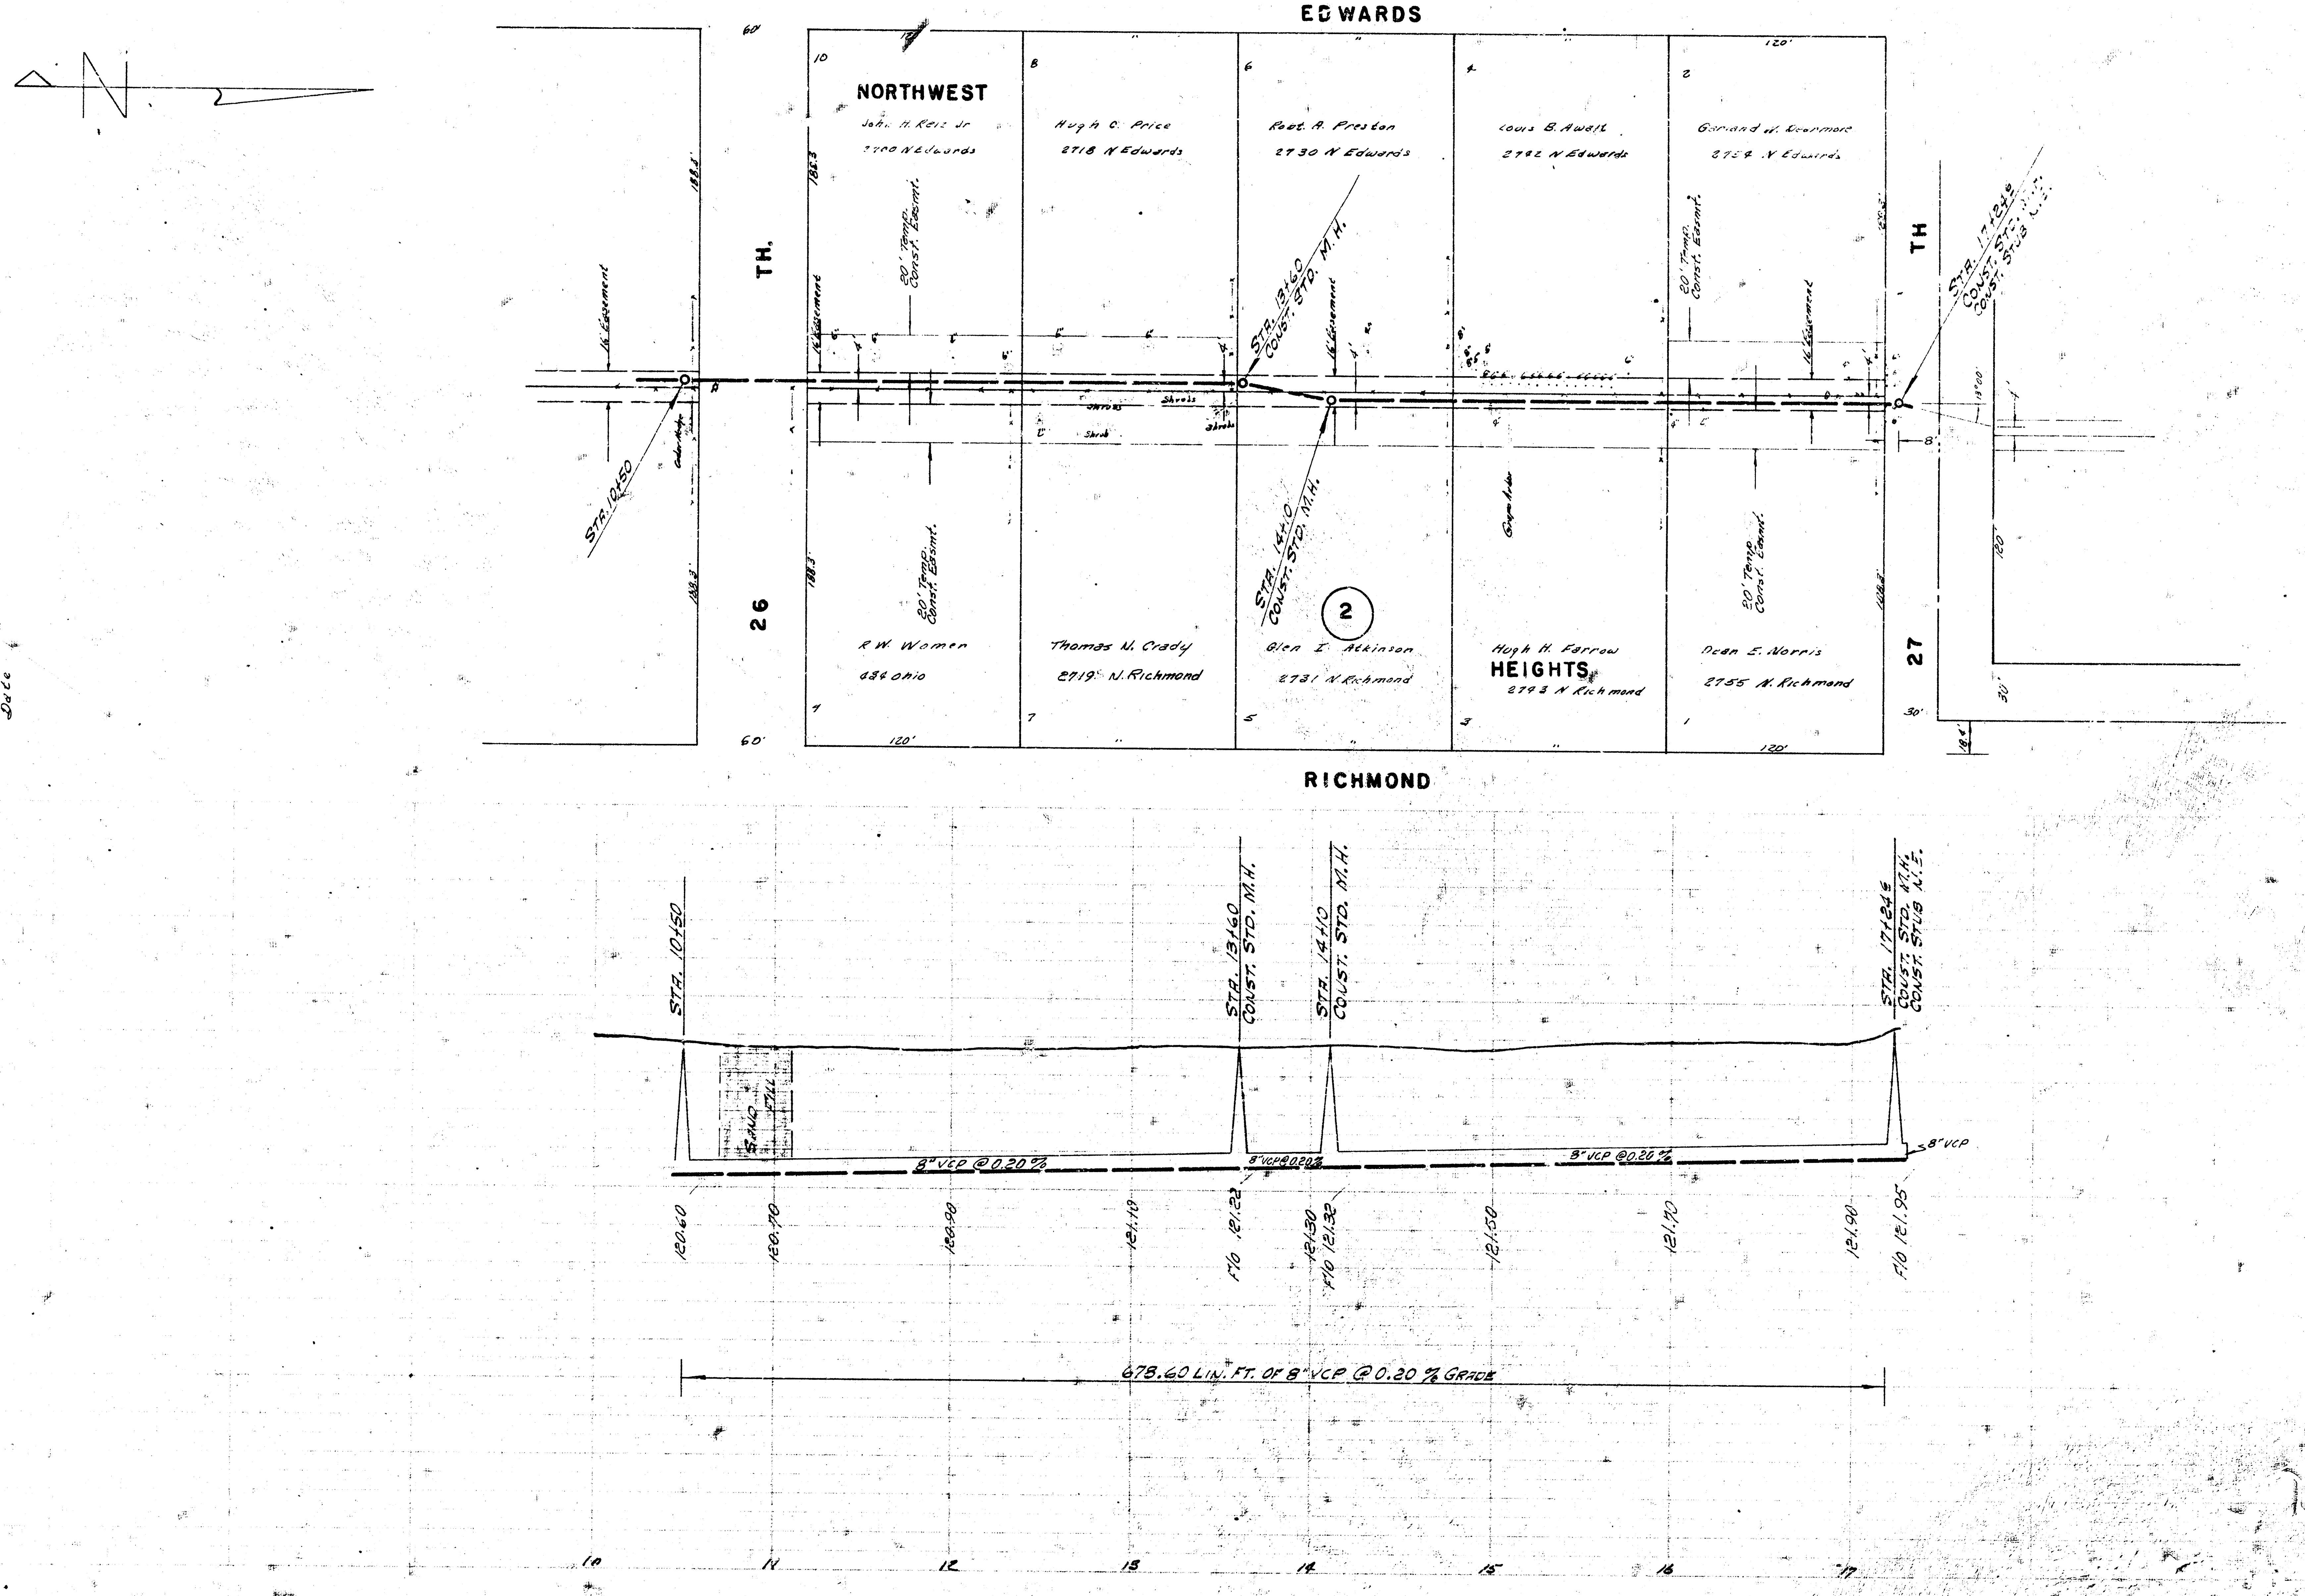
N
EDWARDS
NORTHWEST
HEIGHTS
RICHMOND
26 TH.
27 TH
10
John H. Reiz Jr
2700 N Edwards
8
Hugh C. Price
2718 N Edwards
6
Robt. A. Preston
2730 N Edwards
4
Louis B. Awalt
2742 N Edwards
2
Garland W. Dearmore
2754 N Edwards
R.W. Women
434 Ohio
Thomas N. Crady
2719 N. Richmond
Glen I. Atkinson
2731 N. Richmond
Hugh H. Farrow
2743 N Richmond
Dean E. Norris
2755 N. Richmond
9
7
5
3
1
2
120'
60'
188.3'
30'
18.4'
8'
130.00'
16' Easement
20' Temp. Const. Easmt.
Shrubs
Shrub
Grape Arbor
STA. 10+50
STA. 13+60 CONST. STD. M.H.
STA. 14+10 CONST. STD. M.H.
STA. 17+24.6 CONST. STD. M.H. CONST. STUB N.E.
SAND FILL
8" VCP @ 0.20 %
8" VCP @ 0.20 %
8" VCP @ 0.20 %
8" VCP
120.60
120.70
120.90
121.10
F/O 121.22
121.30
F/O 121.32
121.50
121.70
121.90
F/O 121.95
678.60 LIN. FT. OF 8" VCP @ 0.20 % GRADE
10
11
12
13
14
15
16
17

2/2 Lat 86 S.S. No. 22