


LOCATION MAP
LATERAL NO. 2, SUBMAIN NO. 2, SANITARY SEWER NO. 22
CITY OF WICHITA, KANSAS

B.E. SMITH CITY ENGINEER PROJ. NO. C 24-75

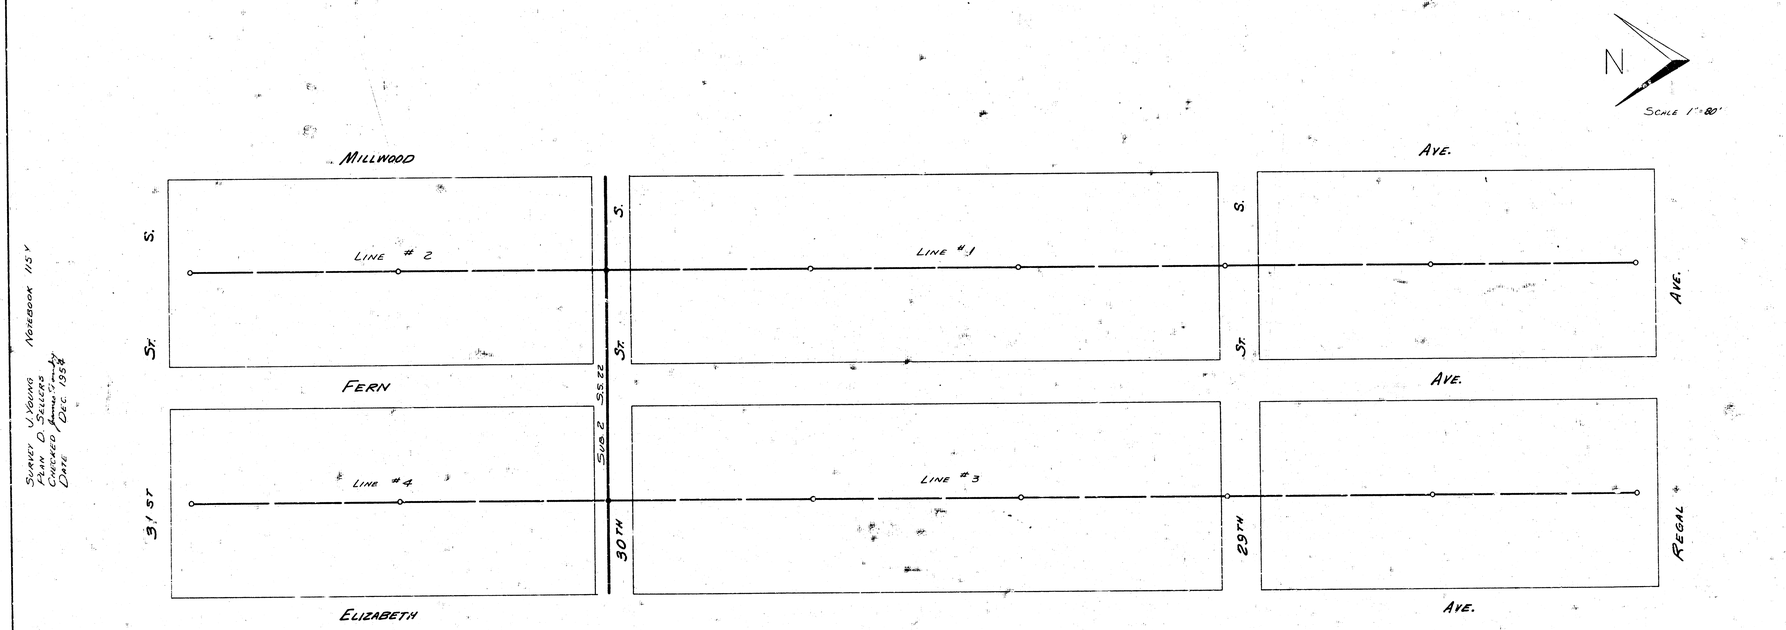



LAT. 2, SUB. 2, SAN. S. 22
PROJ. NO. C 24-75
SHEET 1 OF 3

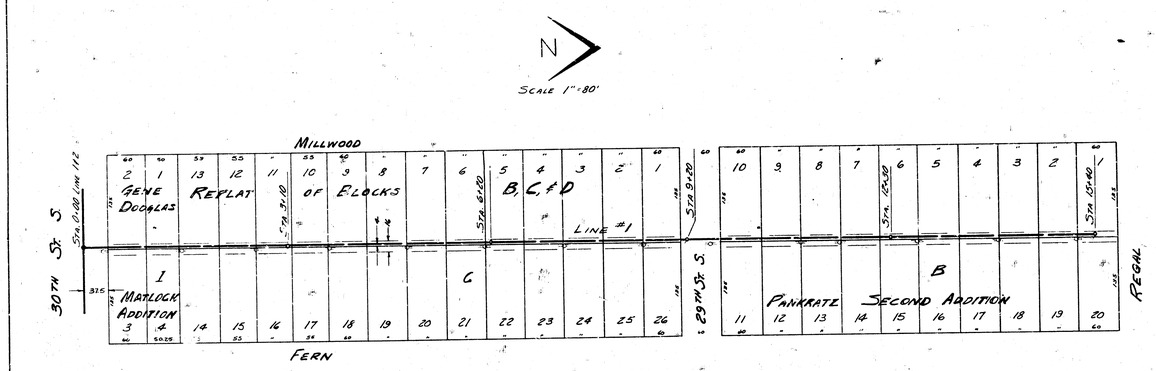

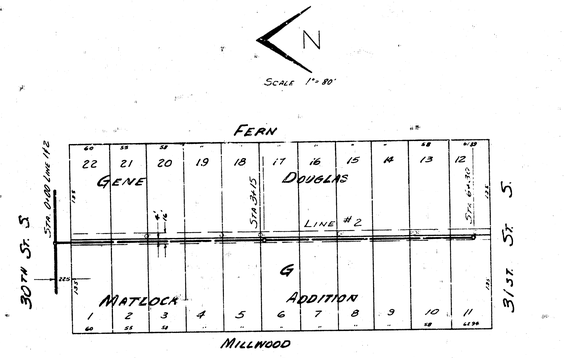

B.M 99.66 S.E. COR. CONC. PORCH NO. 1434 W. 17TH ST. S.
B.M 95.65 STANDARD N.E. COR. 31ST & GLENN

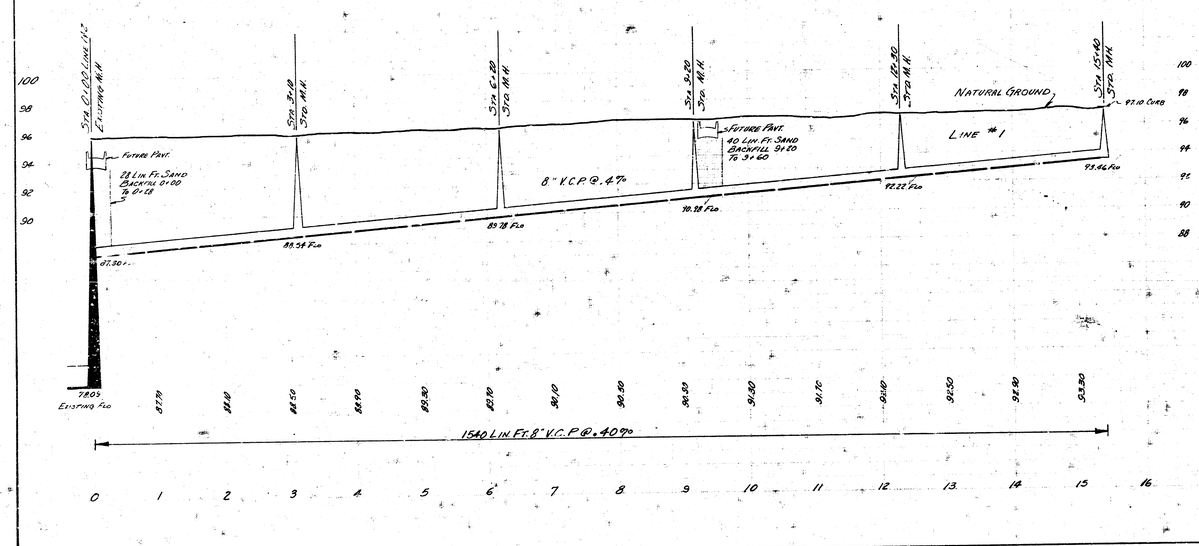

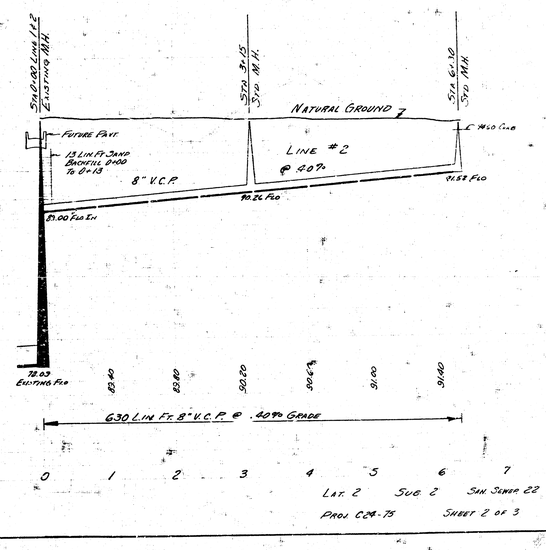


LAT. 2 SUB. 2 SAN SUNAP 22

PROJ. C24-75 SHEET 2 OF 3


N


SCALE 1"=80'

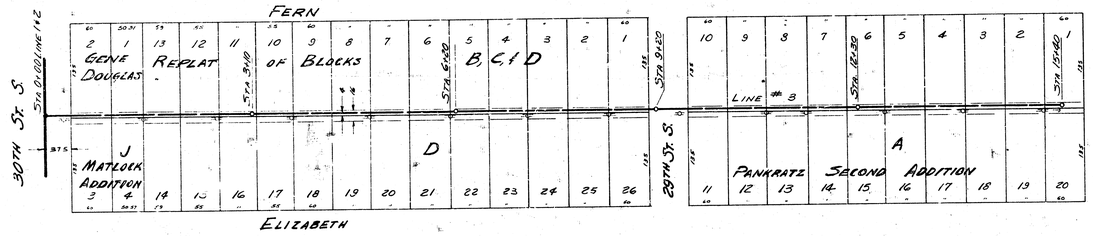


N

SCALE 1"=80'

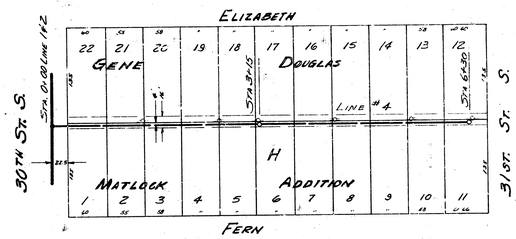

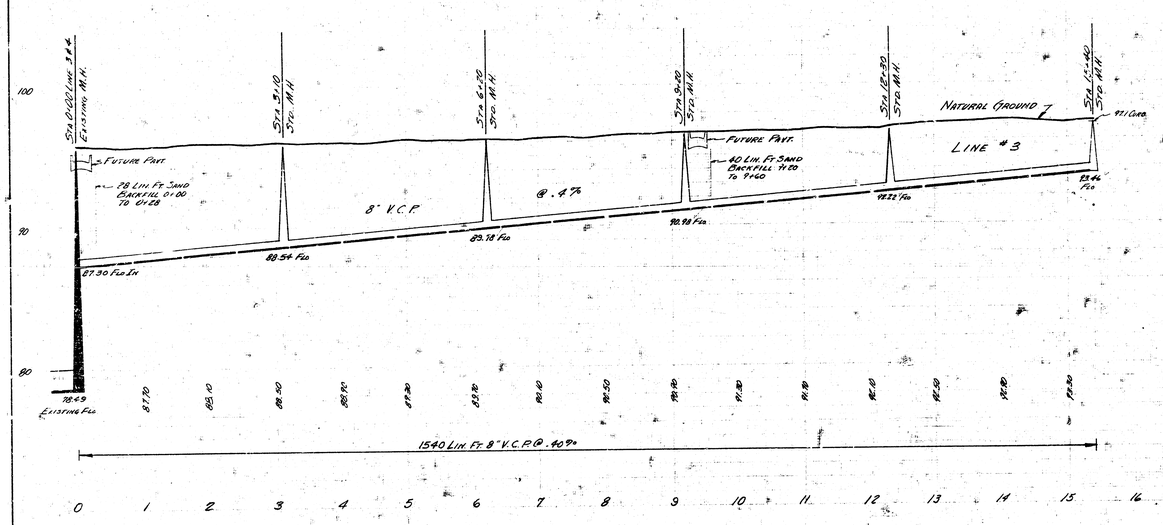

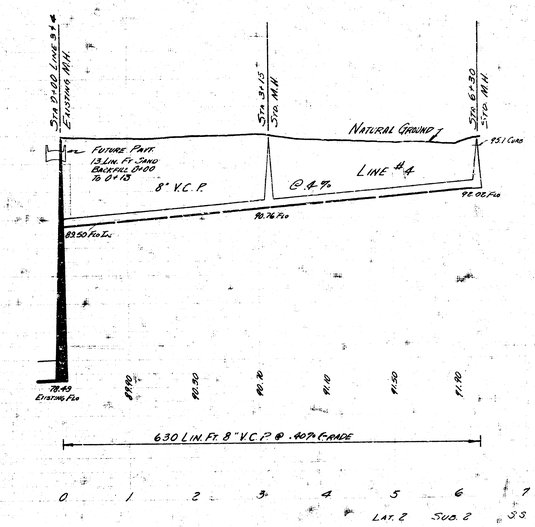

0 1 2 3 4 5 6 7 8 9 10 11 12 13 14 15 16

0 1 2 3 4 5 6 7

LAT. 2 SUB. 2 33 22

PROJ. 024-75 SHEET 3 OF 3