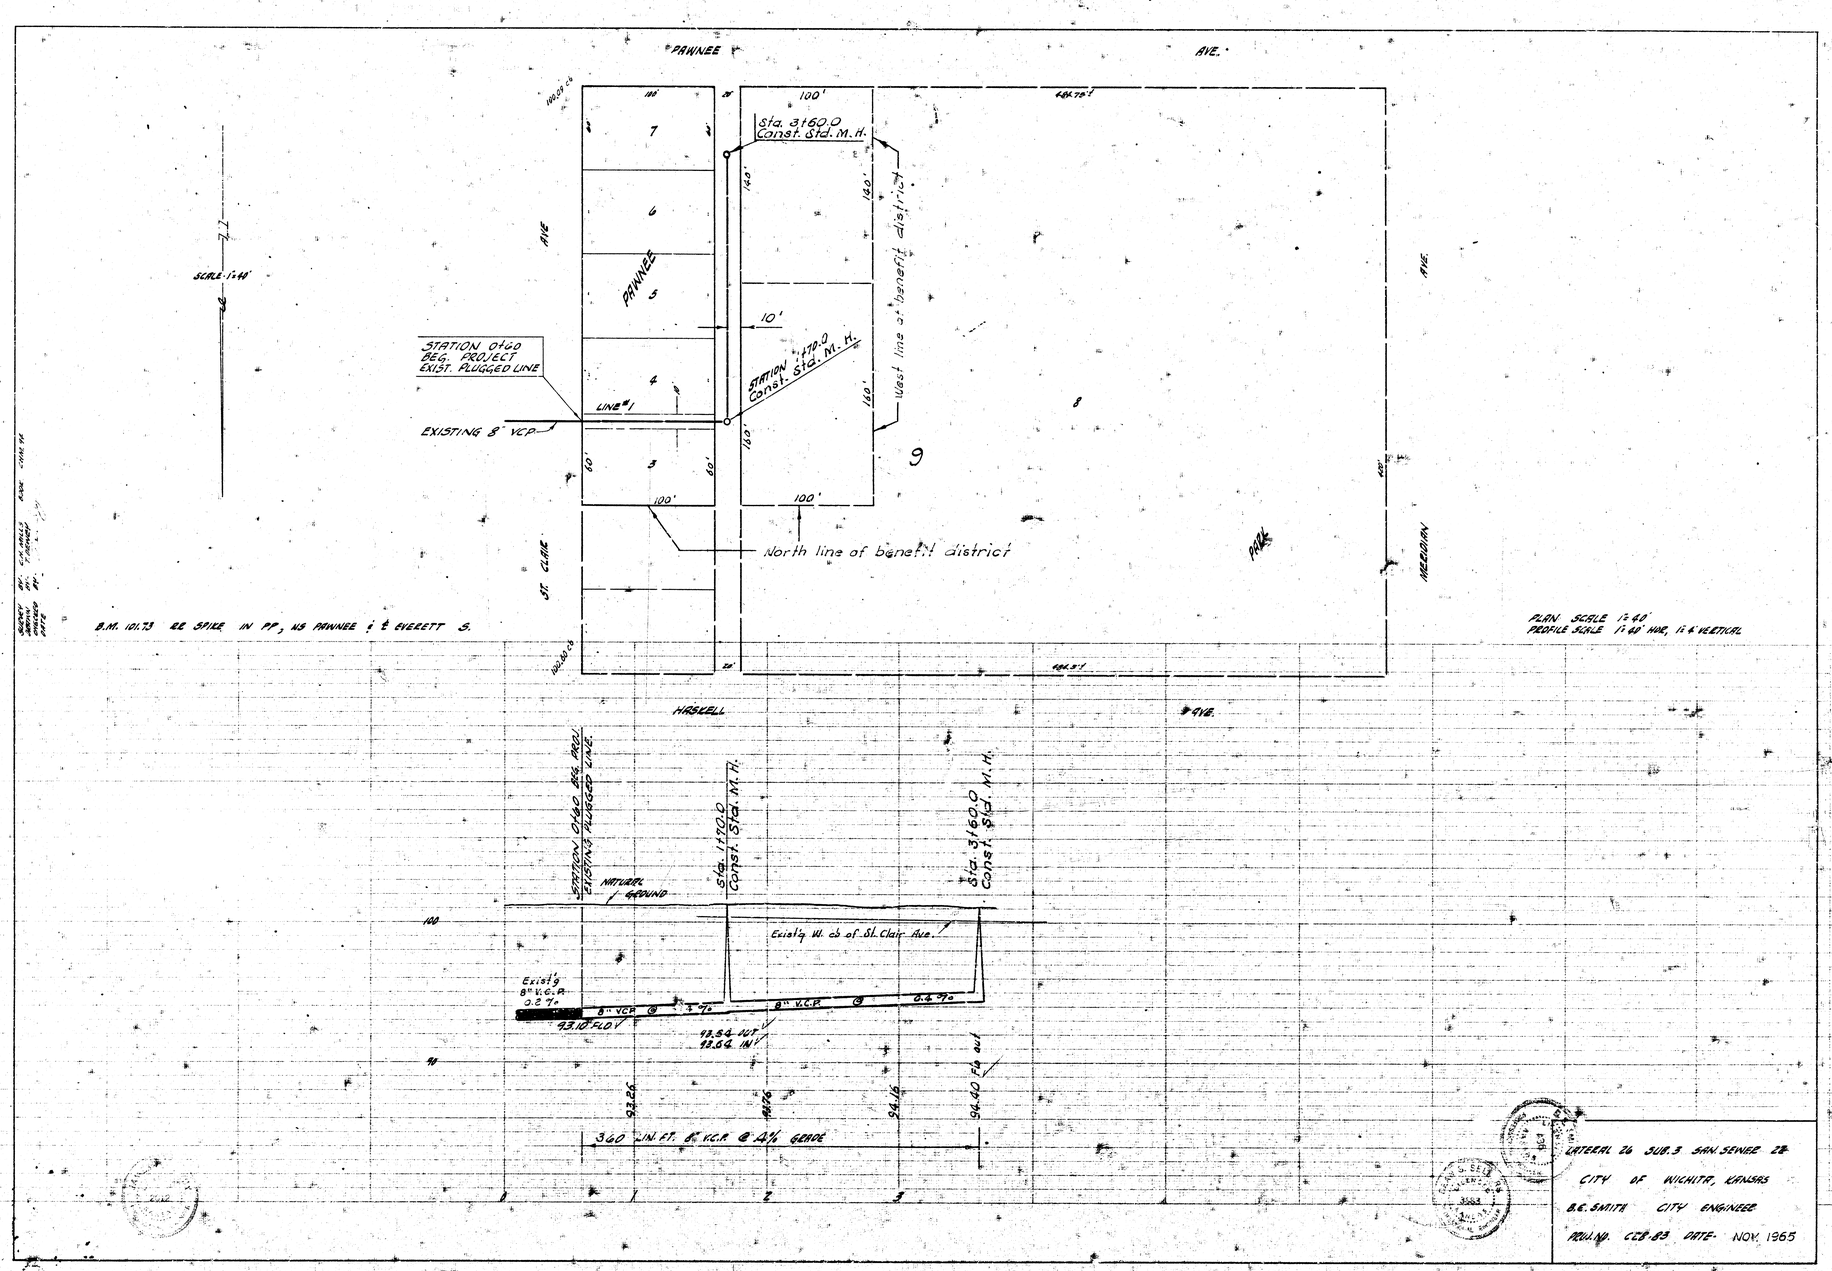
PAWNEE AVE.
100'
Sta. 3+60.0
Const. Std. M.H.
140'
West line of benefit district
PAWNEE
10'
STATION 0+60
BEG. PROJECT
EXIST. PLUGGED LINE
STATION 1+70.0
Const. Std. M.H.
LINE #1
EXISTING 8" VCP
160'
60'
North line of benefit district
ST. CLAIR AVE
PARK
MERIDIAN AVE
SCALE 1:40'
B.M. 101.73 RR SPIKE IN PP, NS PAWNEE & E EVERETT S.
PLAN SCALE 1:40
PROFILE SCALE 1:40 HOR, 1:4 VERTICAL
HASKELL AVE.
STATION 0+60 BEG. PROJ.
EXISTING PLUGGED LINE
Sta. 1+70.0
Const. Std. M.H.
Sta. 3+60.0
Const. Std. M.H.
NATURAL GROUND
Exist'g W. cb of St. Clair Ave.
Exist'g
8" V.C.P.
0.2%
8" V.C.P. @ 1%
8" V.C.P. @ 0.4%
93.10 FLO
93.54 OUT
93.54 IN
94.40 FL out
93.26
94.16
360 LIN. FT. 8" V.C.P. @ 0.4% GRADE
LATERAL 26 SUB. 3 SAN. SEWER 28
CITY OF WICHITA, KANSAS
B.E. SMITH CITY ENGINEER
PROJ. NO. CCB-83 DATE- NOV. 1965