




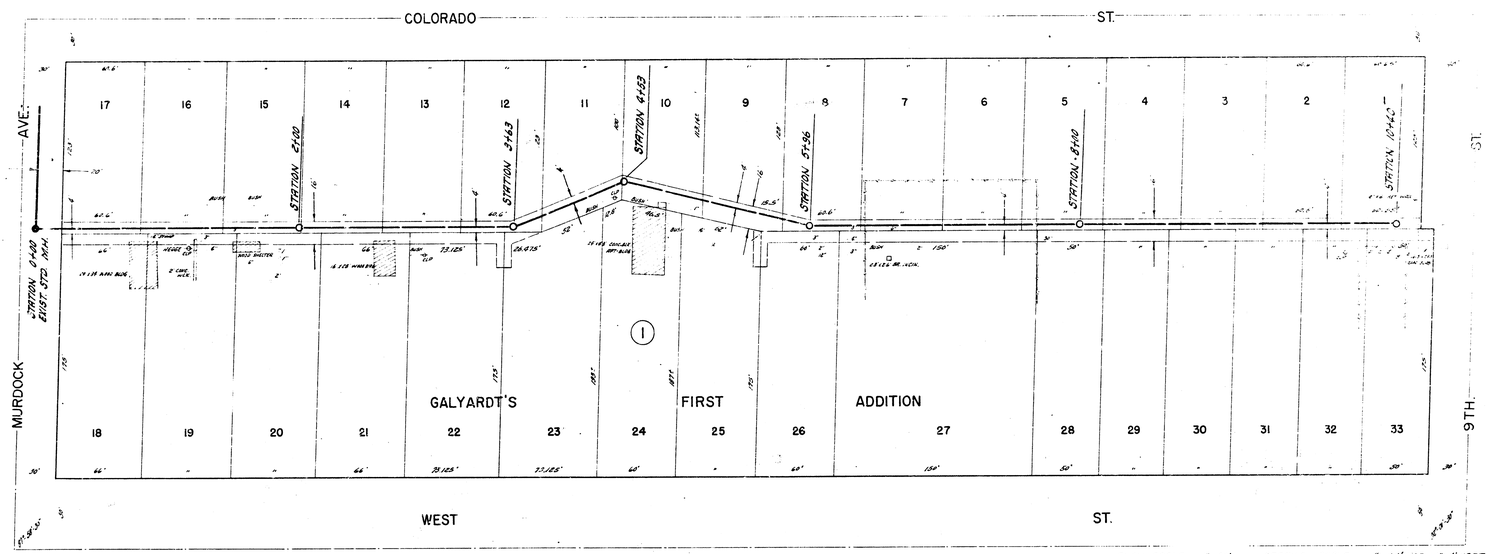

LAT. 27 SUB. 5 SAN. SEWER 22
CI. OF WICHITA, KANSAS
B.E. SMITH CITY ENGINEER
PROJ. NO. C27-94 DATE- MAY 1950