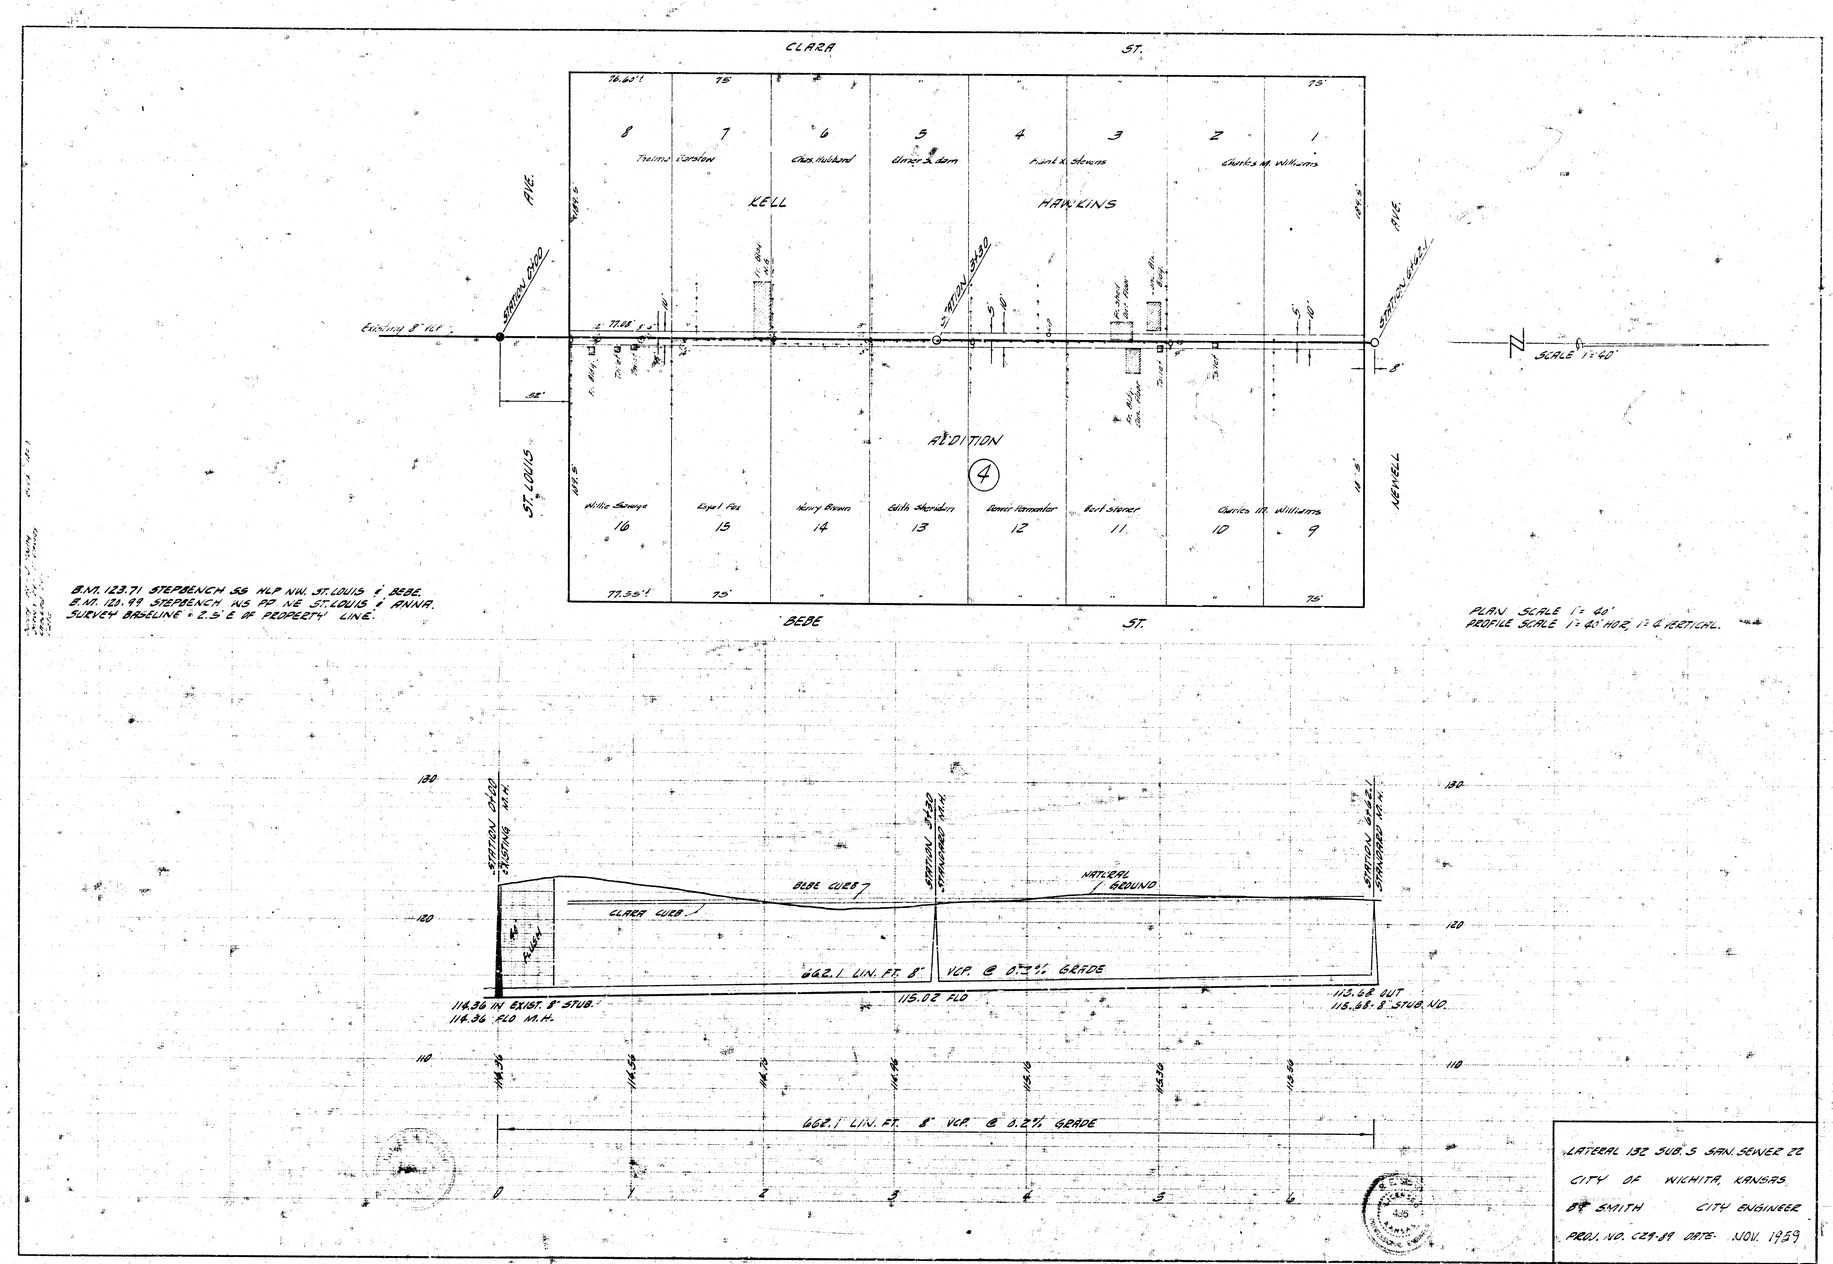

CLARA ST.
8 Thelma Carsten
7
6 Chas. Hubbard
5 Elmer L. Dam
4 Hunt X. Stevens
3
2 Charles M. Williams
1
KELL
HAWKINS
AVE.
STATION 0+00 EXISTING M.H.
Existing 8" VCP
STATION 6+62.1 STANDARD M.H.
ADDITION
4
ST. LOUIS
NEWELL
Willie Sawaya 16
Loyal Fox 15
Henry Brown 14
Edith Sheridan 13
Lenni Hannaker 12
Bert Stoner 11
Charles M. Williams 10
9
BEBE ST.
SCALE 1:60
B.M. 123.71 STEPBENCH SS NLP NW. ST. LOUIS & BEBE.
B.M. 128.99 STEPBENCH NS PP NE ST. LOUIS & IRVING.
SURVEY BASELINE = 2.5' E OF PROPERTY LINE.
PLAN SCALE 1" = 40'
PROFILE SCALE 1" = 40' HOR. 1" = 4' VERTICAL.
STATION 0+00 EXISTING M.H.
STATION 6+62.1 STANDARD M.H.
NATURAL GROUND
BEBE CURB
CLARA CURB
662.1 LIN. FT. 8" VCP @ 0.2% GRADE
114.36 IN EXIST. 8" STUB.
114.36 FLO M.H.
115.02 FLO
113.68 OUT
113.68 8" STUB. NO.
662.1 LIN. FT. 8" VCP @ 0.2% GRADE
LATERAL 132 SUB. 3 SAN. SEWER 22
CITY OF WICHITA, KANSAS.
BY SMITH CITY ENGINEER
PROJ. NO. 629-89 DATE: NOV. 1959
3 2 1 (12)