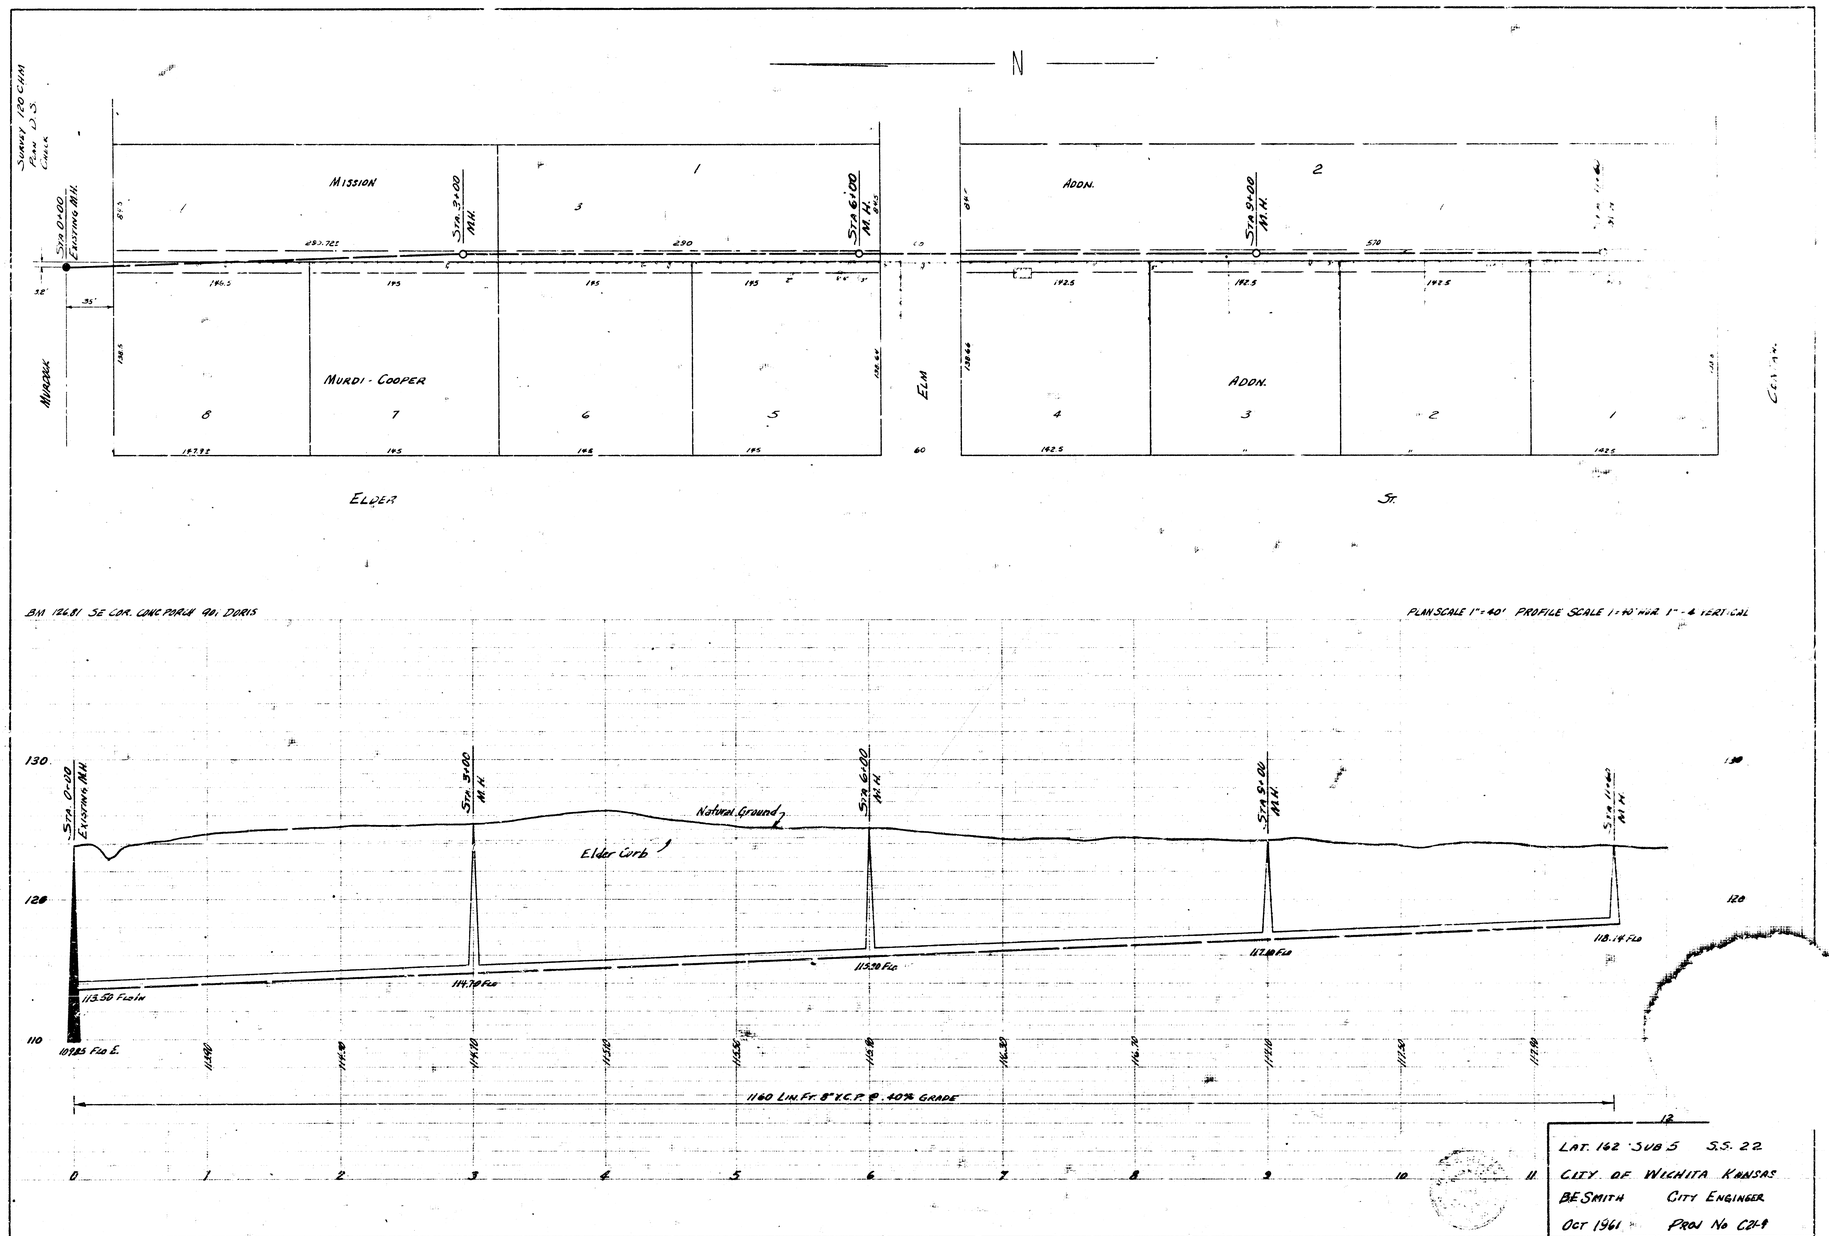

N
Sta 0+00 Existing MH.
Sta 3+00 MH.
Sta 6+00 MH.
Sta 8+00 MH.
MISSION
ADDN.
MURDI - COOPER
ADDN.
MURDOCK
ELM
ELDER
ST.
Sta 0+00 Existing MH
Sta 3+00 MH
Sta 6+00 MH
Sta 8+00 MH
Sta 11+60 MH
Natural Ground
Elder Curb
113.50 F.G.in
109.85 F.G.E.
114.70 F.G.
115.20 F.G.
117.10 F.G.
118.14 F.G.
1160 Lin. Ft. 8" V.C.P. @ .40% GRADE
BM 1268 SE COR. CONC PORCH 901 DORIS
PLAN SCALE 1"=40' PROFILE SCALE 1:40 HOR. 1" = 4 VERTICAL
LAT. 162 SUB 5 S.S. 22
CITY OF WICHITA KANSAS
B.E. SMITH CITY ENGINEER
OCT 1961 PROJ No C2-9