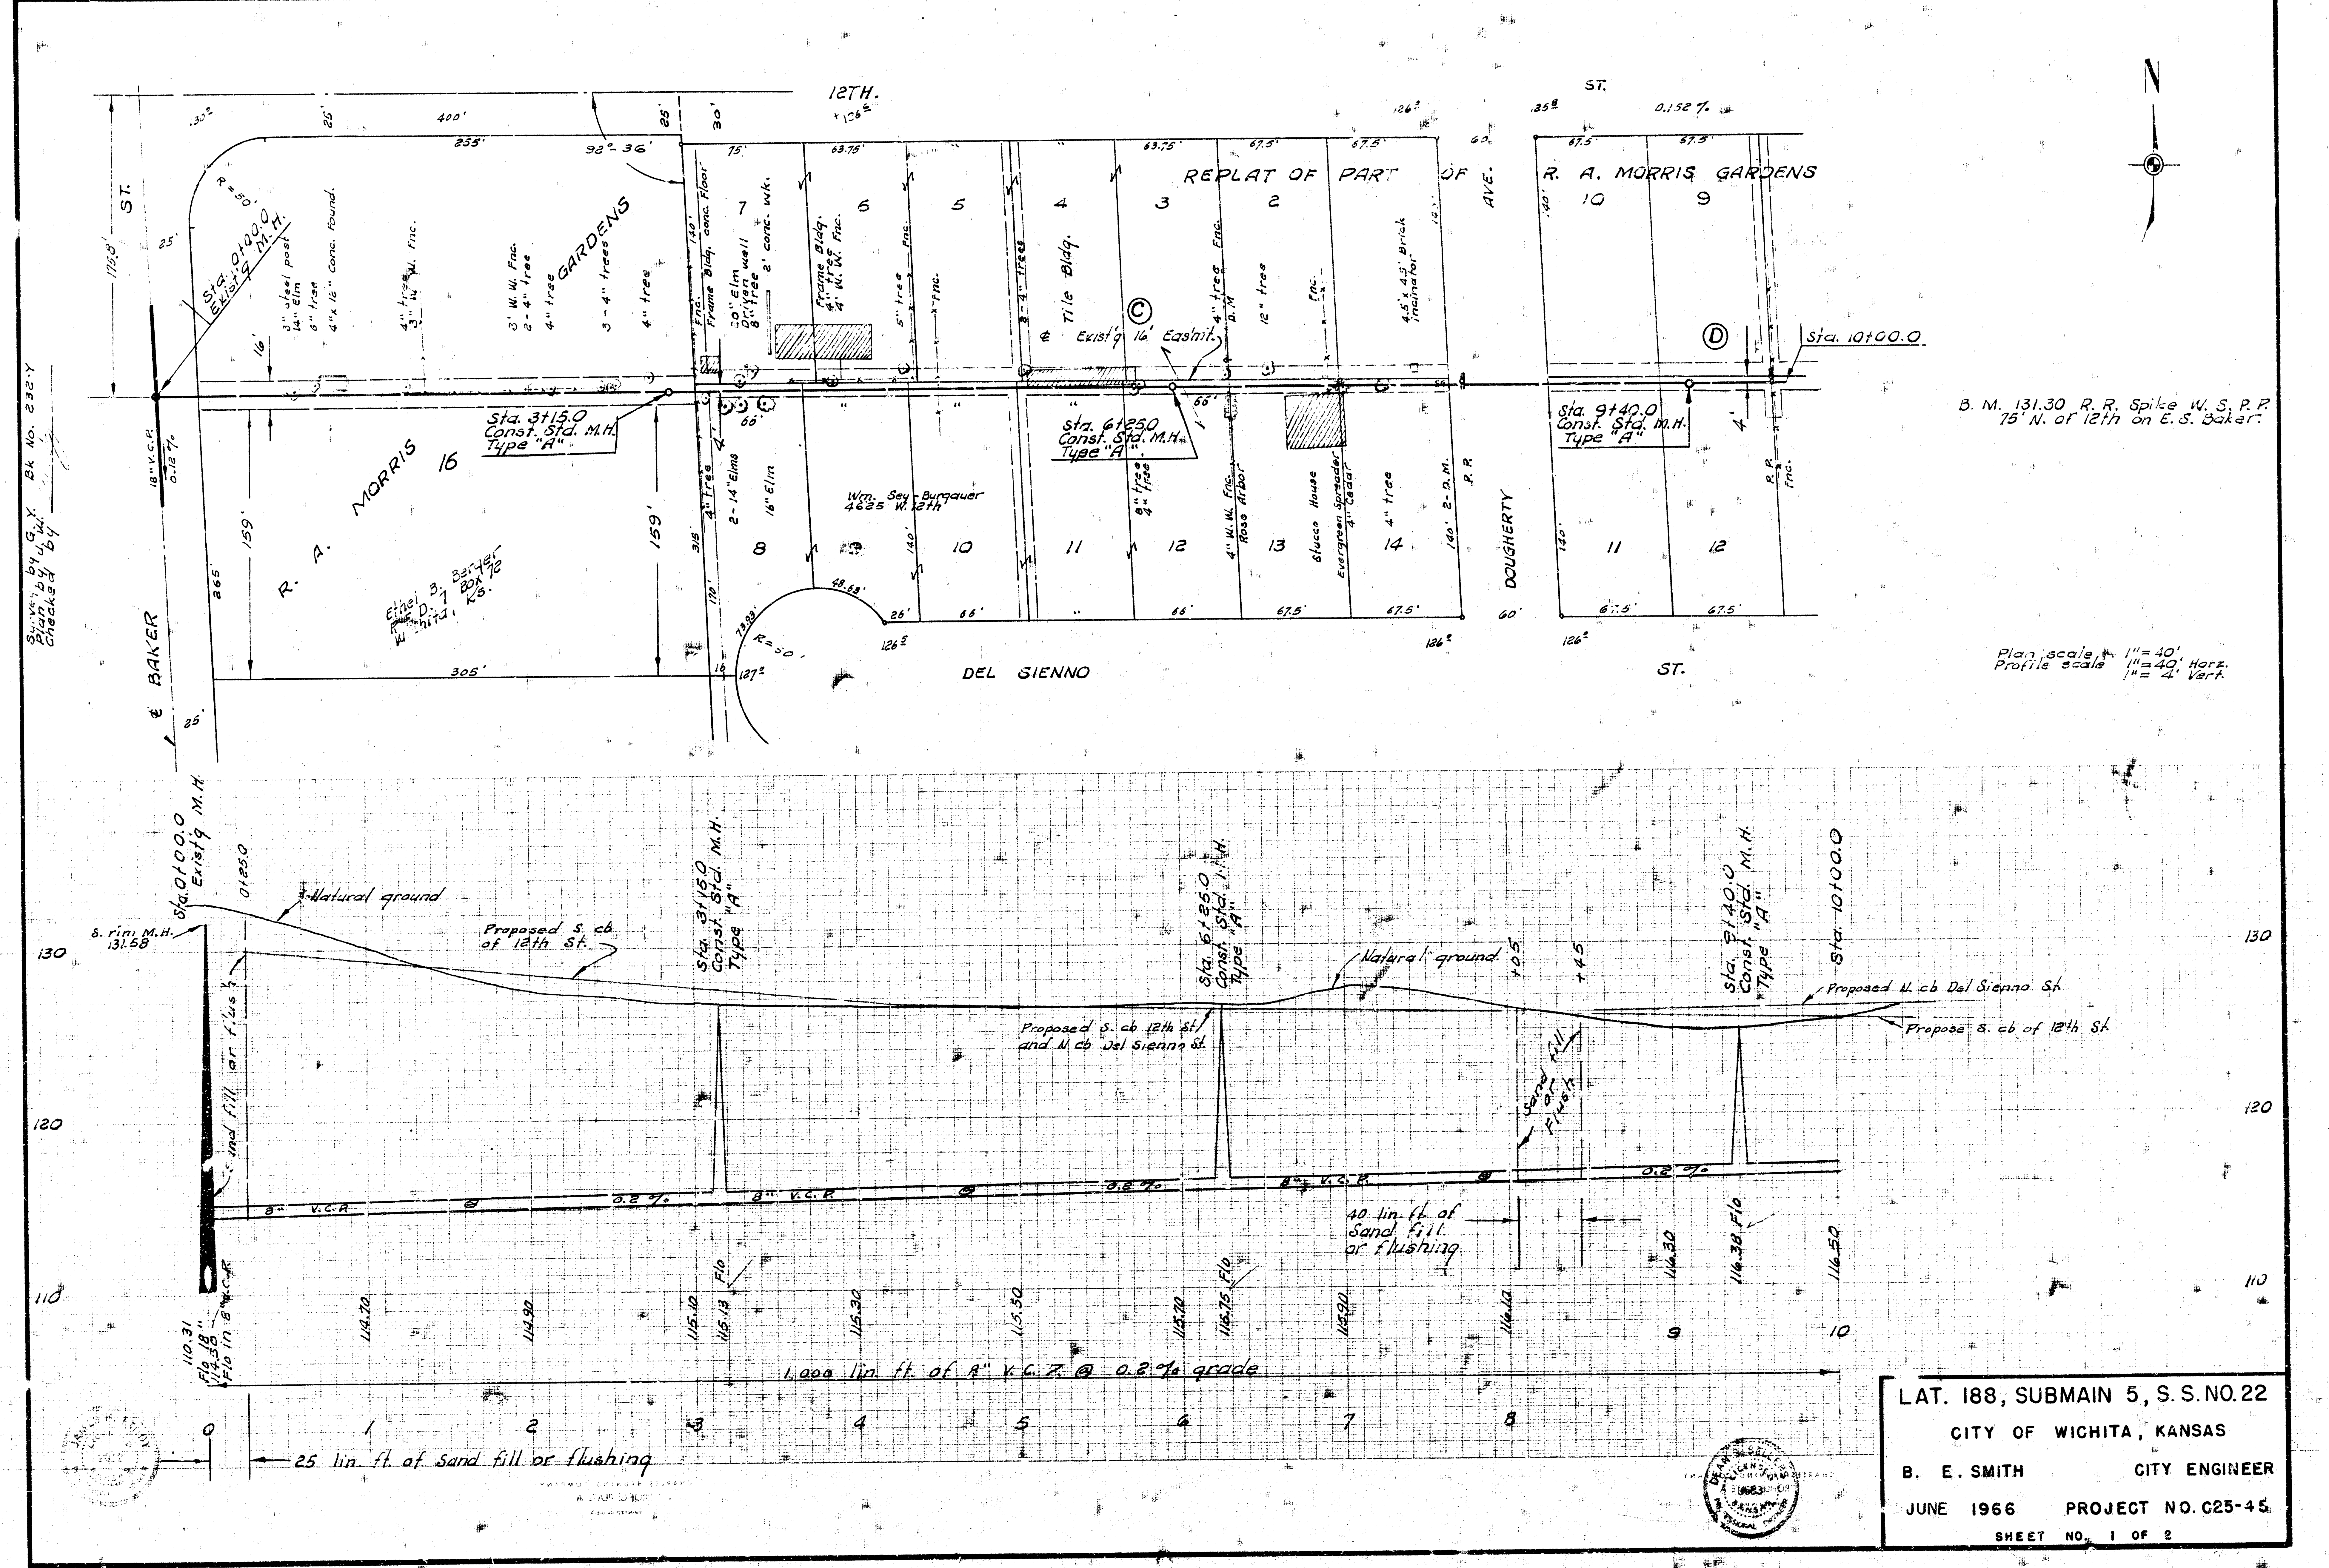
Survey by G.Y. Bk No. 232-Y
Plan by J.W.
Checked by
12TH. ST.
BAKER ST.
DEL SIENNO ST.
DOUGHERTY AVE.
R. A. MORRIS GARDENS 16
REPLAT OF PART OF R. A. MORRIS GARDENS
Sta. 0+00.0 Exist'g M.H.
Sta. 3+15.0 Const. Std. M.H. Type "A"
Sta. 6+25.0 Const. Std. M.H. Type "A"
Sta. 9+40.0 Const. Std. M.H. Type "A"
Sta. 10+00.0
Exist'g 16' Eas'mt.
Ethel B. Berger R.F.D. 7 Box 72 Wichita, Ks.
Wm. Sey-Burgauer 4625 W. 12th
Tile Bldg.
Frame Bldg.
Stucco House
4.5'x 4.5' Brick incinator
18" V.C.P. 0.12%
0.152 %
N
B. M. 131.30 R. R. Spike W. S. P. P. 75' N. of 12th on E. S. Baker.
Plan scale 1"= 40'
Profile scale 1"= 40' Horz. 1"= 4' Vert.
Natural ground
Proposed S. cb of 12th St.
Proposed S. cb 12th St. and N cb Del Sienno St.
Proposed N. cb Del Sienno St.
Propose S. cb of 12th St.
S. rim M.H. 131.58
Sand fill or flush
8" V.C.P.
0.2 %
40 lin. ft. of Sand fill or flushing
25 lin. ft. of Sand fill or flushing
1,000 lin. ft. of 8" V.C.P. @ 0.2 % grade
Flo 18" 110.31
Flo in 8" V.C.P. 114.50
114.70
114.90
115.10
115.13 Flo
115.30
115.50
115.70
115.75 Flo
115.90
116.10
116.30
116.38 Flo
116.50
0
1
2
3
4
5
6
7
8
9
10
110
120
130

LAT. 188, SUBMAIN 5, S. S. NO. 22

CITY OF WICHITA, KANSAS

B. E. SMITH CITY ENGINEER

JUNE 1966 PROJECT NO. C25-45

SHEET NO. 1 OF 2

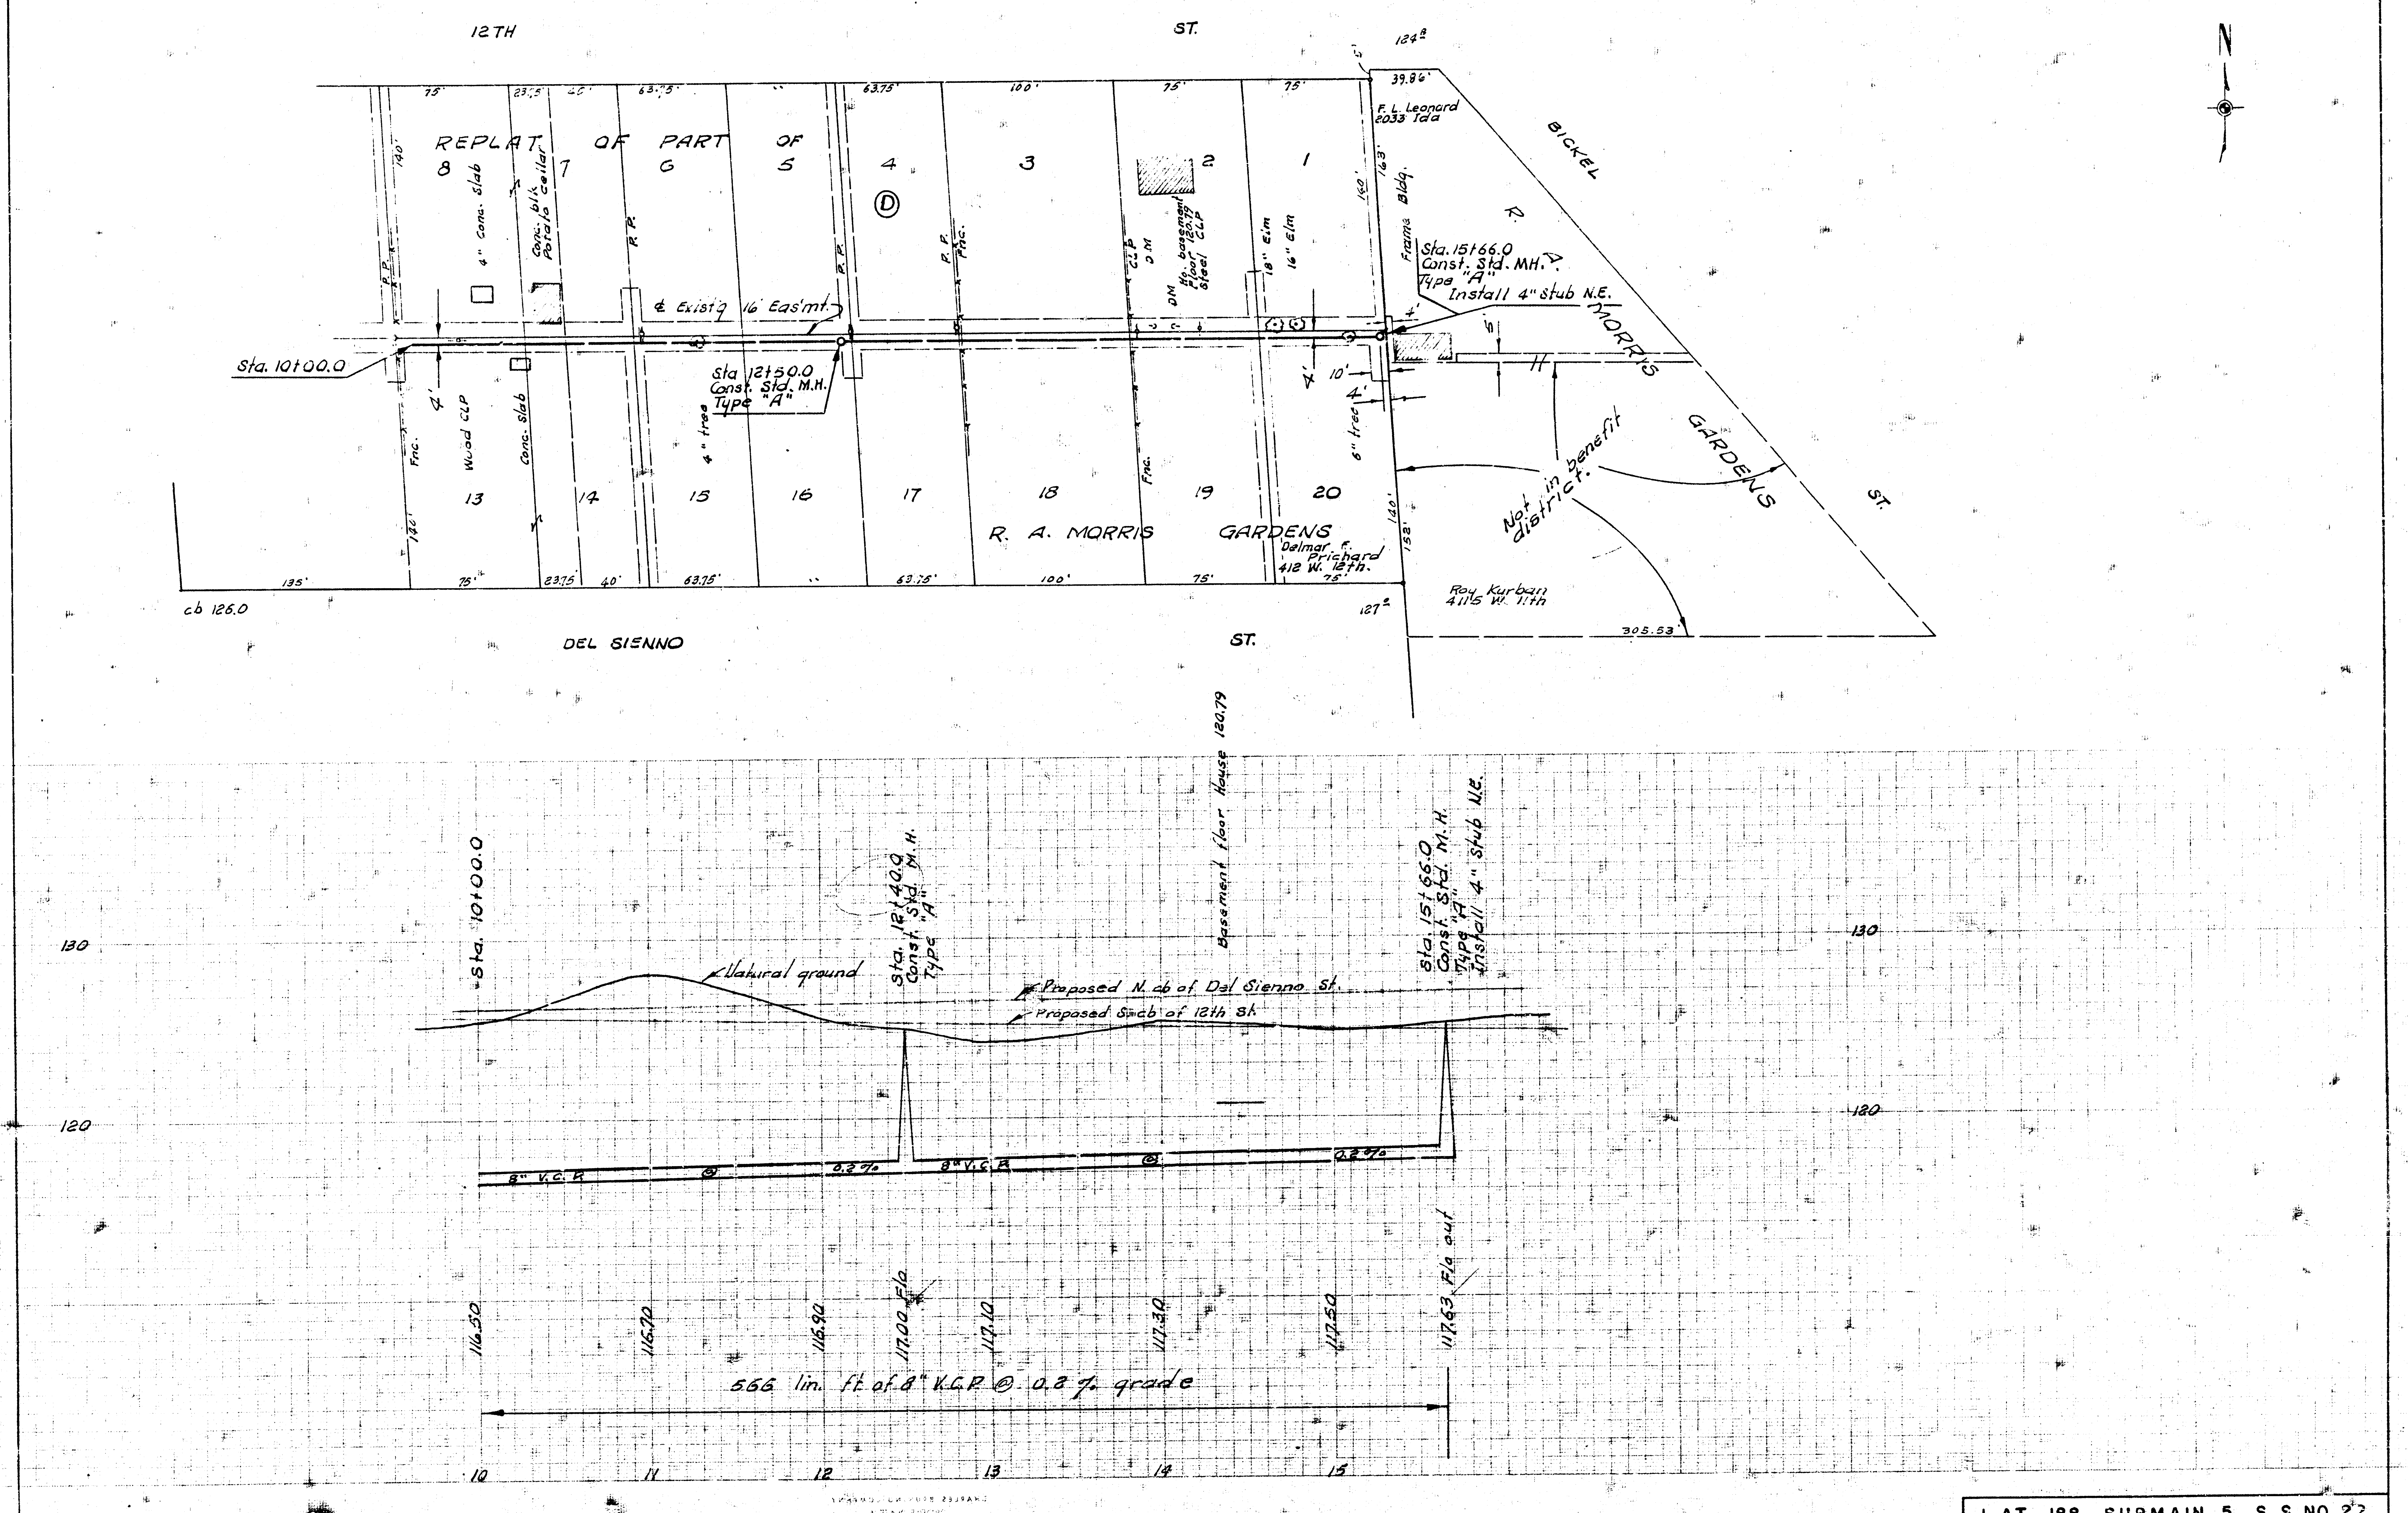
12TH ST.
N
REPLAT OF PART OF
8 7 6 5 4 3 2 1
D
BICKEL ST.
R. A. MORRIS GARDENS
124.8
39.86'
F. L. Leonard
2033 Ida
140'
163'
Frame Bldg.
Sta. 15+66.0
Const. Std. MH.
Type "A"
Install 4" stub N.E.
4" conc. slab
Conc. blk. Potato cellar
P.P.
Fnc.
Ho. basement floor 120.79
Steel CLP
DM
18" Elm
16" Elm
℄ Exist'g 16' Eas'mt.
Sta. 10+00.0
Sta 12+50.0
Const. Std. M.H.
Type "A"
4'
10'
5'
4" tree
6" tree
Wood CLP
Conc. slab
Fnc.
13 14 15 16 17 18 19 20
Not in benefit district.
Delmar F. Prichard
412 W. 12th.
Roy Kurban
4115 W. 11th
75' 23.75' 40' 63.75' 100' 75'
135'
152'
127.2
305.53'
cb 126.0
DEL SIENNO ST.
Sta. 10+00.0
Natural ground
Sta. 12+40.0
Const. Std. M.H.
Type "A"
Basement floor House 120.79
Proposed N. cb of Del Sienno St.
Proposed S. cb of 12th St.
Sta. 15+66.0
Const. Std. M.H.
Type "A"
Install 4" stub N.E.
130
120
8" V.C.P. @ 0.2%
8" V.C.P. @ 0.2%
116.50
116.70
116.90
117.00 F/a
117.10
117.30
117.50
117.63 F/a out
566 lin. ft. of 8" V.C.P. @ 0.2% grade
10 11 12 13 14 15

LAT., 188, SUBMAIN 5, S. S. NO. 22
PROJECT NO C25-45
SHEET NO. 2 OF 2