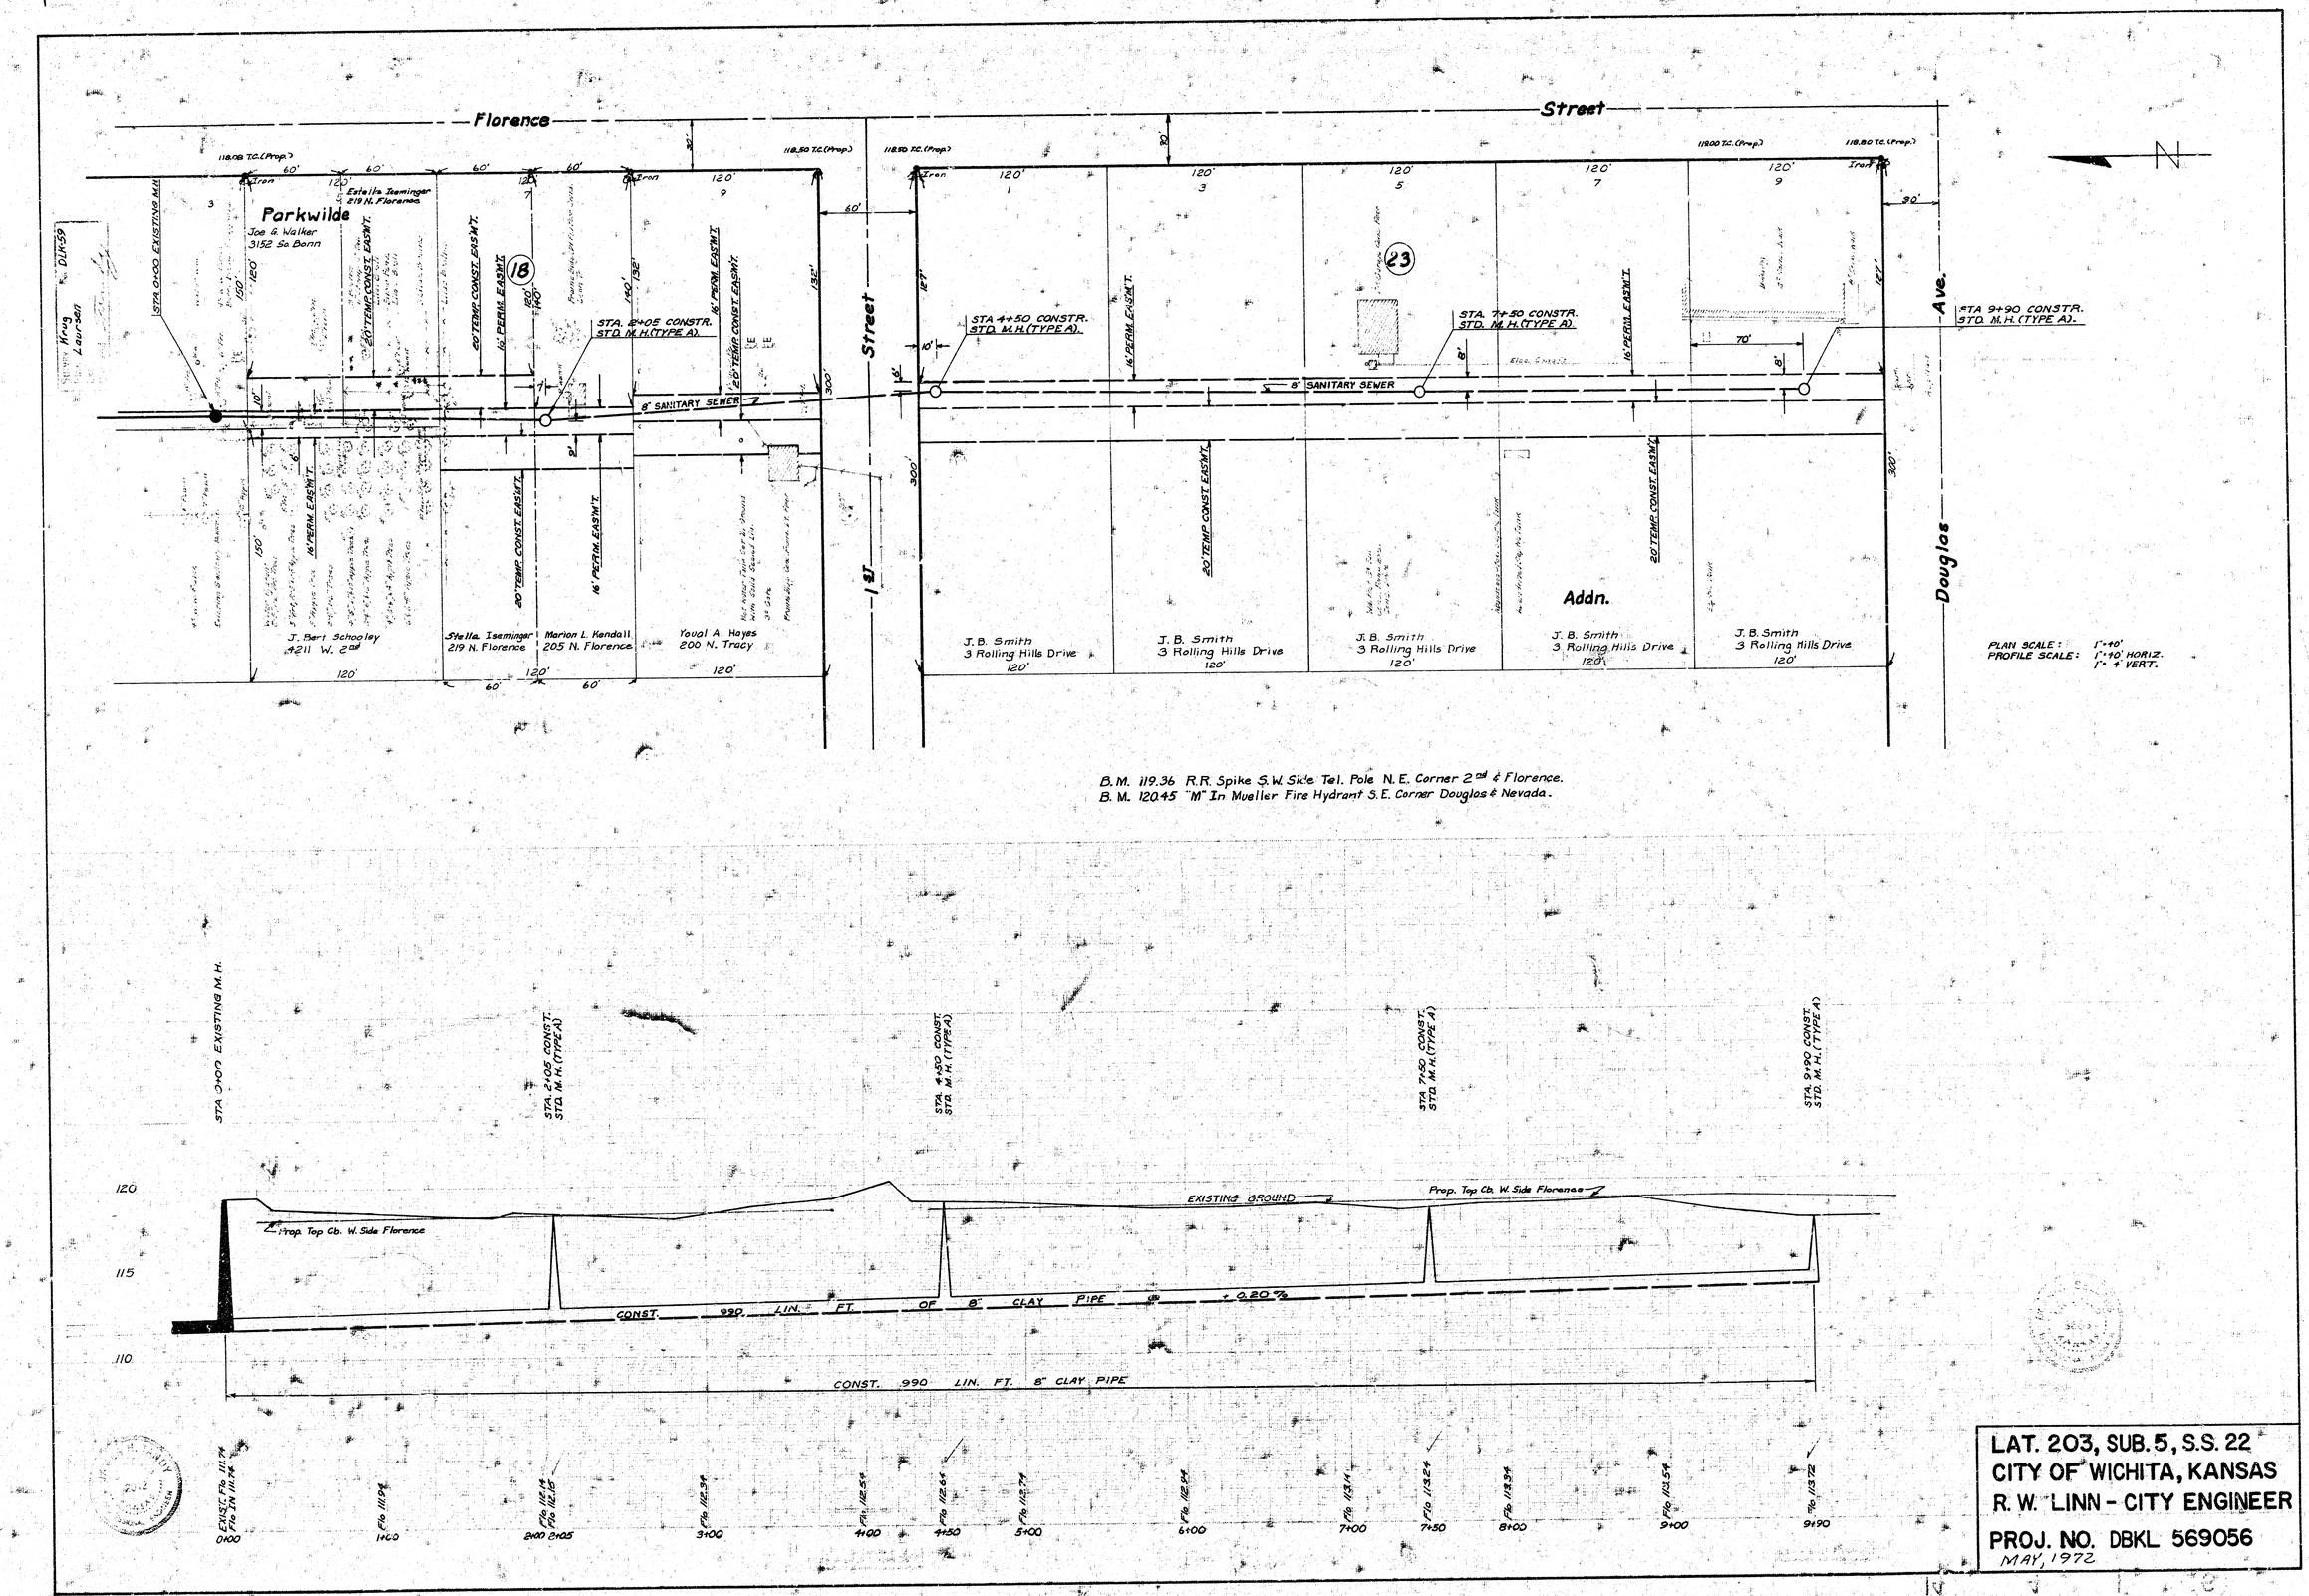
Florence
Street
Parkwilde
Joe & Walker
3152 So Bonn
Estella Iseminger
219 N. Florence
J. Bart Schooley
4211 W. 2nd
Stella Iseminger
219 N. Florence
Marion L. Kendall
205 N. Florence
Youal A. Hayes
200 N. Tracy
J. B. Smith
3 Rolling Hills Drive
Addn.
Douglas Ave.
STA. 0+00 EXISTING M.H.
STA. 2+05 CONSTR. STD. M.H. (TYPE A)
STA. 4+50 CONSTR. STD. M.H. (TYPE A).
STA. 7+50 CONSTR. STD. M.H. (TYPE A).
STA. 9+90 CONSTR. STD. M.H. (TYPE A).
8" SANITARY SEWER
20' TEMP. CONST. EASM'T.
16' PERM. EASM'T.
18' PERM. EASM'T.
PLAN SCALE: 1"=40'
PROFILE SCALE: 1"=40' HORIZ.
1"=4' VERT.
B.M. 119.36 R.R. Spike S.W. Side Tel. Pole N.E. Corner 2nd & Florence.
B.M. 120.45 "M" In Mueller Fire Hydrant S.E. Corner Douglas & Nevada.
EXISTING GROUND
Prop. Top Cb. W. Side Florence
CONST. 990 LIN. FT. OF 8" CLAY PIPE @ ±0.20%
CONST. 990 LIN. FT. 8" CLAY PIPE
LAT. 203, SUB. 5, S.S. 22
CITY OF WICHITA, KANSAS
R. W. LINN - CITY ENGINEER
PROJ. NO. DBKL 569056
MAY, 1972