8 TH. ST.

SUNNYSIDE

GARDENS

SHERIDAN AVE.

Sta 0+00

Sta 1+50 Line #1 Sta 0+00 Line #1A

Sta 4+50

Sta 7+60

Line #1

Line #1A

Note: Repair Asphalt Mat With 6" Asphaltic Conc.

RESERVE "A"

16 15 14 13 12 11 10 9 8 17 18 19 20 21

B.M. 121.5T STAND NE. COR. 9TH & SHERIDAN

PLAN SCALE 1"=40'
PROFILE SCALE 1"=40 HOR, 1"=6 VERTICAL

9 TH. ST.

Sta 0+00 Ex. Inv.

Sta 1+50 Line #1 Sta 0+00 Line #1A Inv.

Sta 4+50 Inv.

Sta 7+60 Inv.

Natural Ground

8" St. Curb

1.9% St. Gr.

Sand Fill Sta 0+00 To Sta 0+15.

800 Lin. Ft. 8" V.C.P. @ .2% Grade

112.79 In East. Stub

113.29 Fls Line #1
113.13 In Line #1A

113.69 Fls

114.29 Fls

107.67 Out

0 1 2 3 4 5 6 7 8

Sta 0+00 Line #1A Inv.

Sta 1+50 Line #1A Inv.

Sta 1+90 Inv.

Natural Ground

N.G. Gardens

Line #1A


190 Lin. Ft. 8" V.C.P. @ .2% Grade

113.19 In Line #1A
113.09 Out Line #1

113.57 Out

Lat. 8 Sub. 9 San. Sewer 82
City of Wichita, Kansas
R.E. Smith City Engineer
Proj. No. C26-68 Date: Nov. 1956

1/6

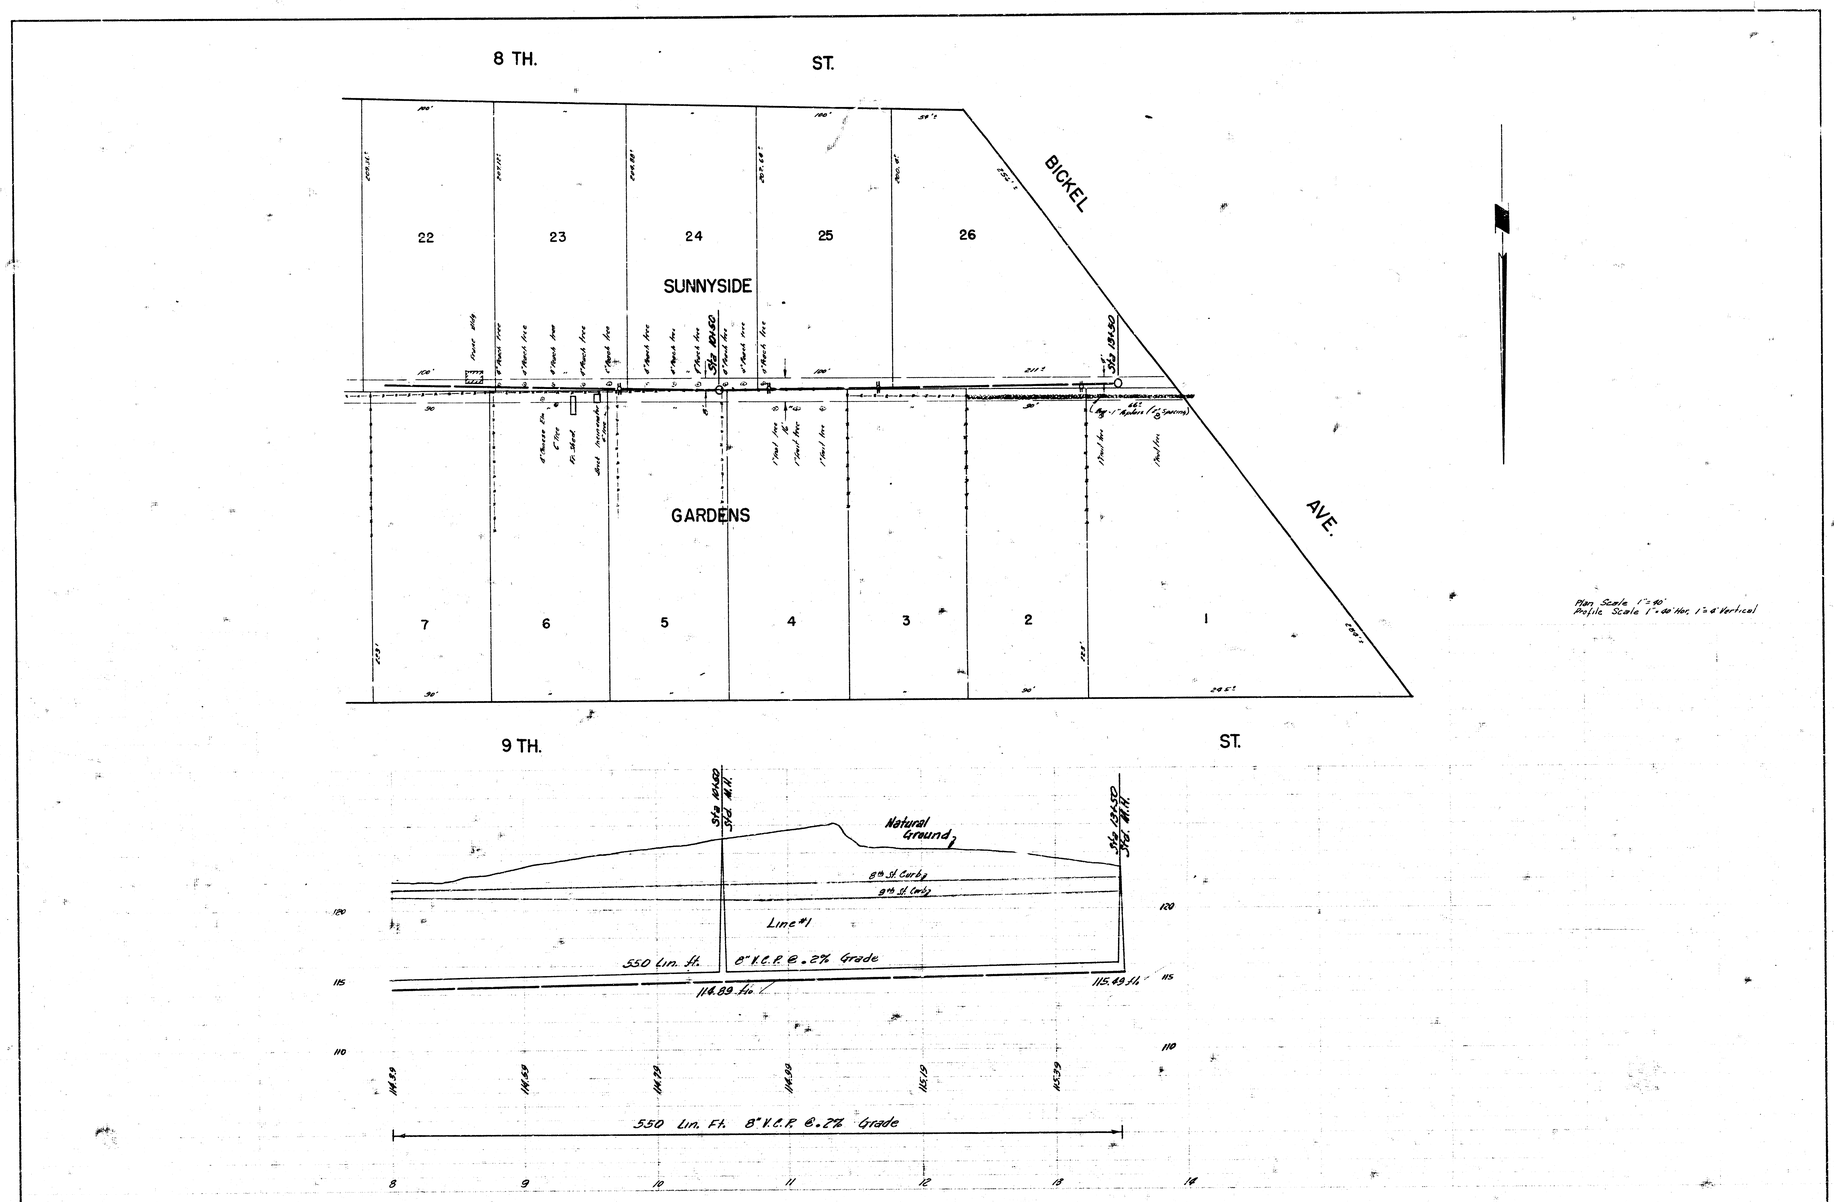

Lot 8 Sub. 2 Sten. Sewer 22
Project No. C22-68