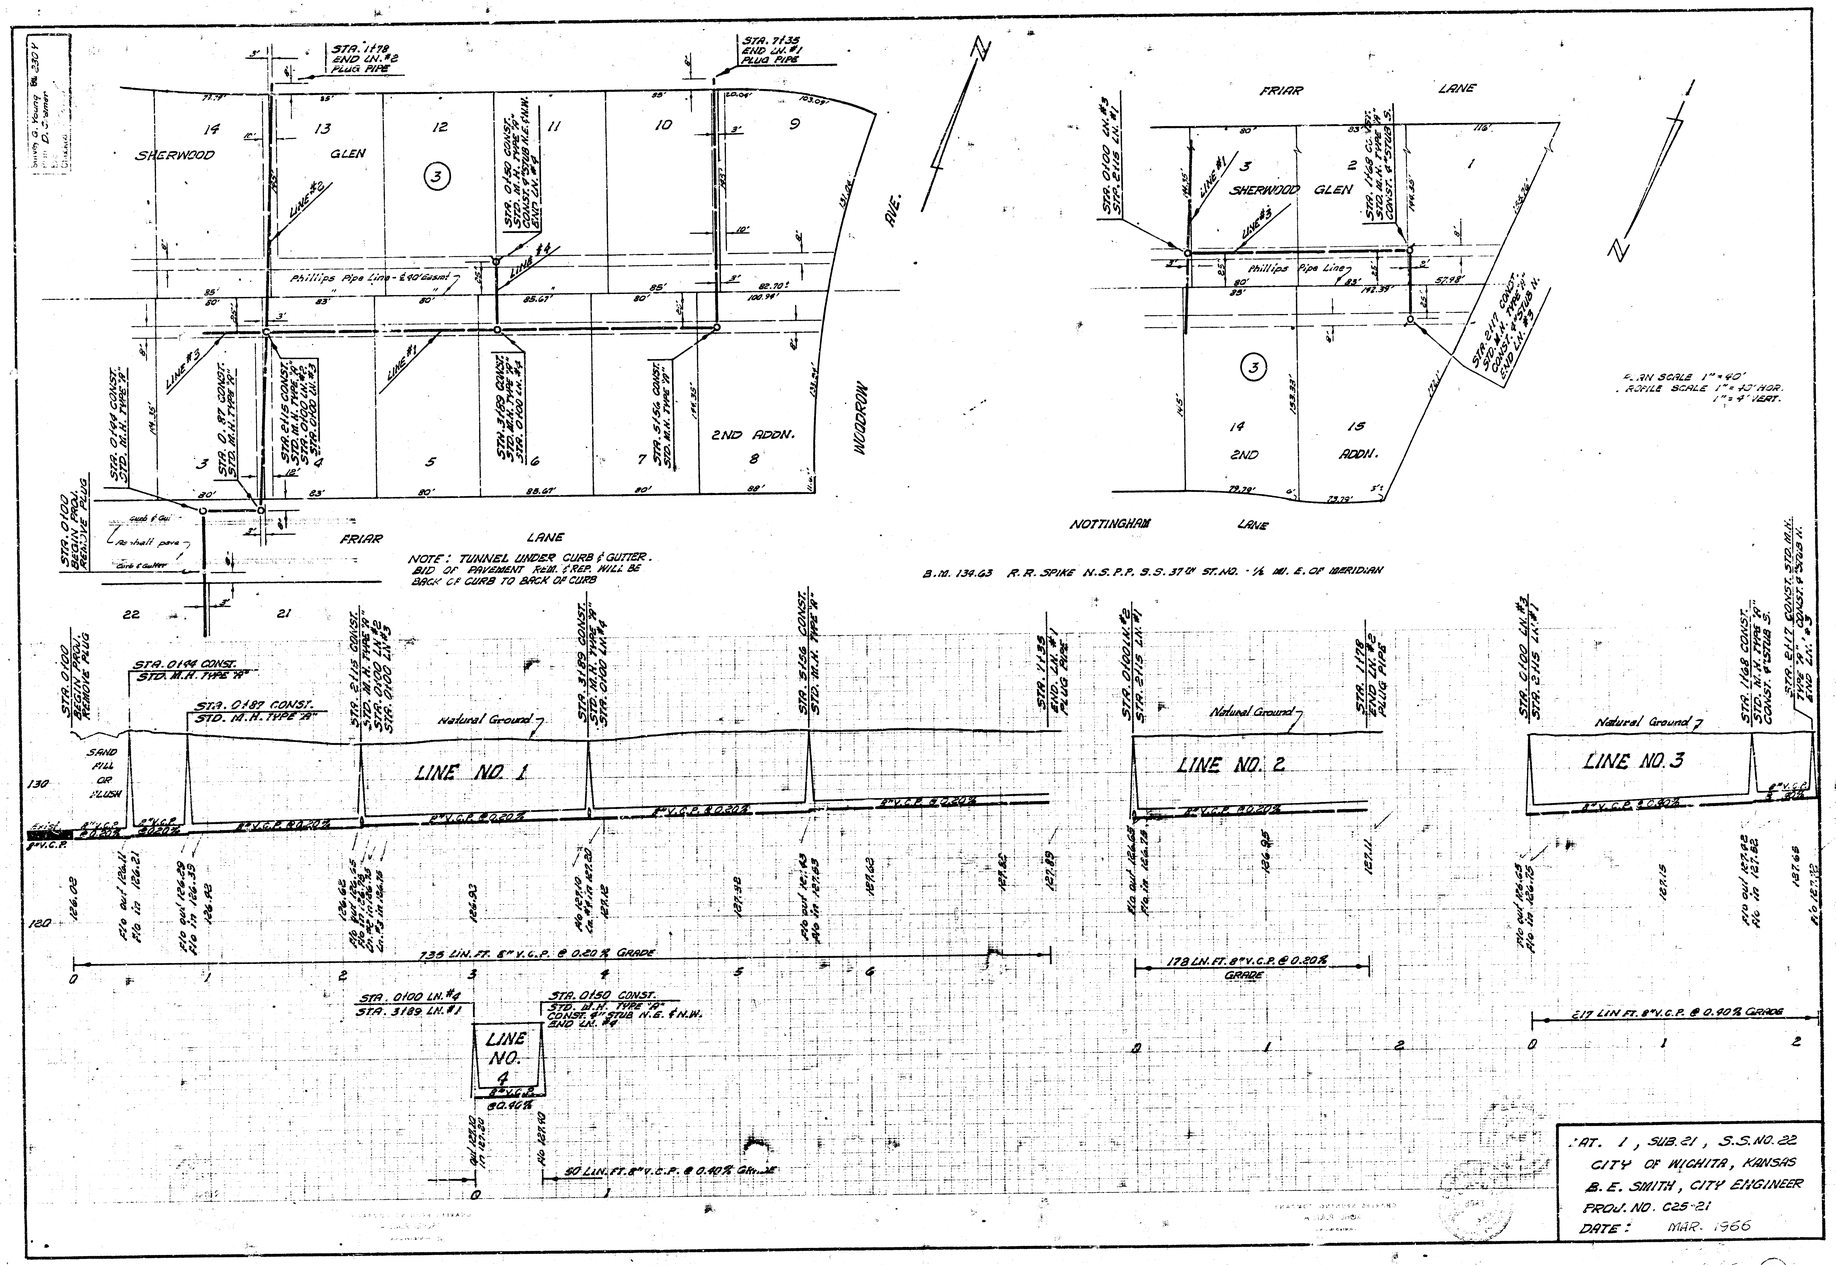
SHERWOOD GLEN
FRIAR LANE
WOODROW AVE.
2ND ADDN.
Phillips Pipe Line - 40' Easement
NOTE: TUNNEL UNDER CURB & GUTTER. BID OF PAVEMENT REM. & REP. WILL BE BACK OF CURB TO BACK OF CURB
STA. 1178 END LN. #2 PLUG PIPE
STA. 7135 END LN. #1 PLUG PIPE
STA. 0100 BEGIN PROJ. REMOVE PLUG
STA. 0144 CONST. STD. M.H. TYPE "A"
STA. 0187 CONST. STD. M.H. TYPE "A"
STA. 2115 CONST. STD. M.H. TYPE "A" STA. 0100 LN. #2 STA. 0100 LN. #3
STA. 3189 CONST. STD. M.H. TYPE "A" STA. 0100 LN. #4
STA. 3156 CONST. STD. M.H. TYPE "A"
STA. 0100 LN. #3 STA. 2115 LN. #1
STA. 1148 CONST. STD. M.H. TYPE "A" CONST. 4" STUB S.
STA. 0100 LN. #3 STA. 3145 LN. #1
STA. 0100 LN. #4 STA. 3189 LN. #1
STA. 0150 CONST. STD. M.H. TYPE "A" CONST. 4" STUB N.E. & N.W. END LN. #4
Natural Ground
LINE NO. 1
LINE NO. 2
LINE NO. 3
LINE NO. 4
SAND FILL OR FLUSH
8" V.C.P. @ 0.20%
8" V.C.P. @ 0.40%
735 LIN. FT. 8" V.C.P. @ 0.20% GRADE
178 LIN. FT. 8" V.C.P. @ 0.20% GRADE
217 LIN. FT. 8" V.C.P. @ 0.40% GRADE
50 LIN. FT. 8" V.C.P. @ 0.40% GRADE
B.M. 134.63 R.R. SPIKE N.S.P.P. S.S. 37 W ST. NO. - 1/4 MI. E. OF MERIDIAN
PLAN SCALE 1" = 40'
PROFILE SCALE 1" = 40' HOR. 1" = 4' VERT.
PLAT. 1, SUB. 21, S.S. NO. 22
CITY OF WICHITA, KANSAS
B. E. SMITH, CITY ENGINEER
PROJ. NO. C25-21
DATE: MAR. 1966