B. M. 130.89 R. R. Spike in Root 30" Elm NW Side Elm S. E. 35th & Emporia.

35TH ST.

AVE.

EMPORIA

ST FRANCIS

SANTA FE

37TH ST.

Fleming Bldg.

NOTE: Repair Asphalt Mat with 4"-6" Asphaltic Conc.

Conc. Parking Slab

STA. 2100 CONST. STD. M.H. TYPE "A"

STA. 4193 CONST. STD. M.H. TYPE "A"

STA. 0100 CONST. STD. M.H. TYPE "B" OVER EXIST. 30" V.C.P.

Plan Scale 1" = 40'
Profile Scale 1" = 10' Hor. c.
1" = 1 Ver.

Natural Ground

SAND FILL OR FLUSH

8" V.C.P. @ 0.30%

800 LIN. FT. 8" V.C.P. @ 0.30% GRADE


LAT. 21, SUBMAIN 4, S. S. NO. 23

CITY OF WICHITA, KANSAS

B. E. SMITH CITY ENGINEER

MAR. 1966 PROJECT NO. 023-73

1/2

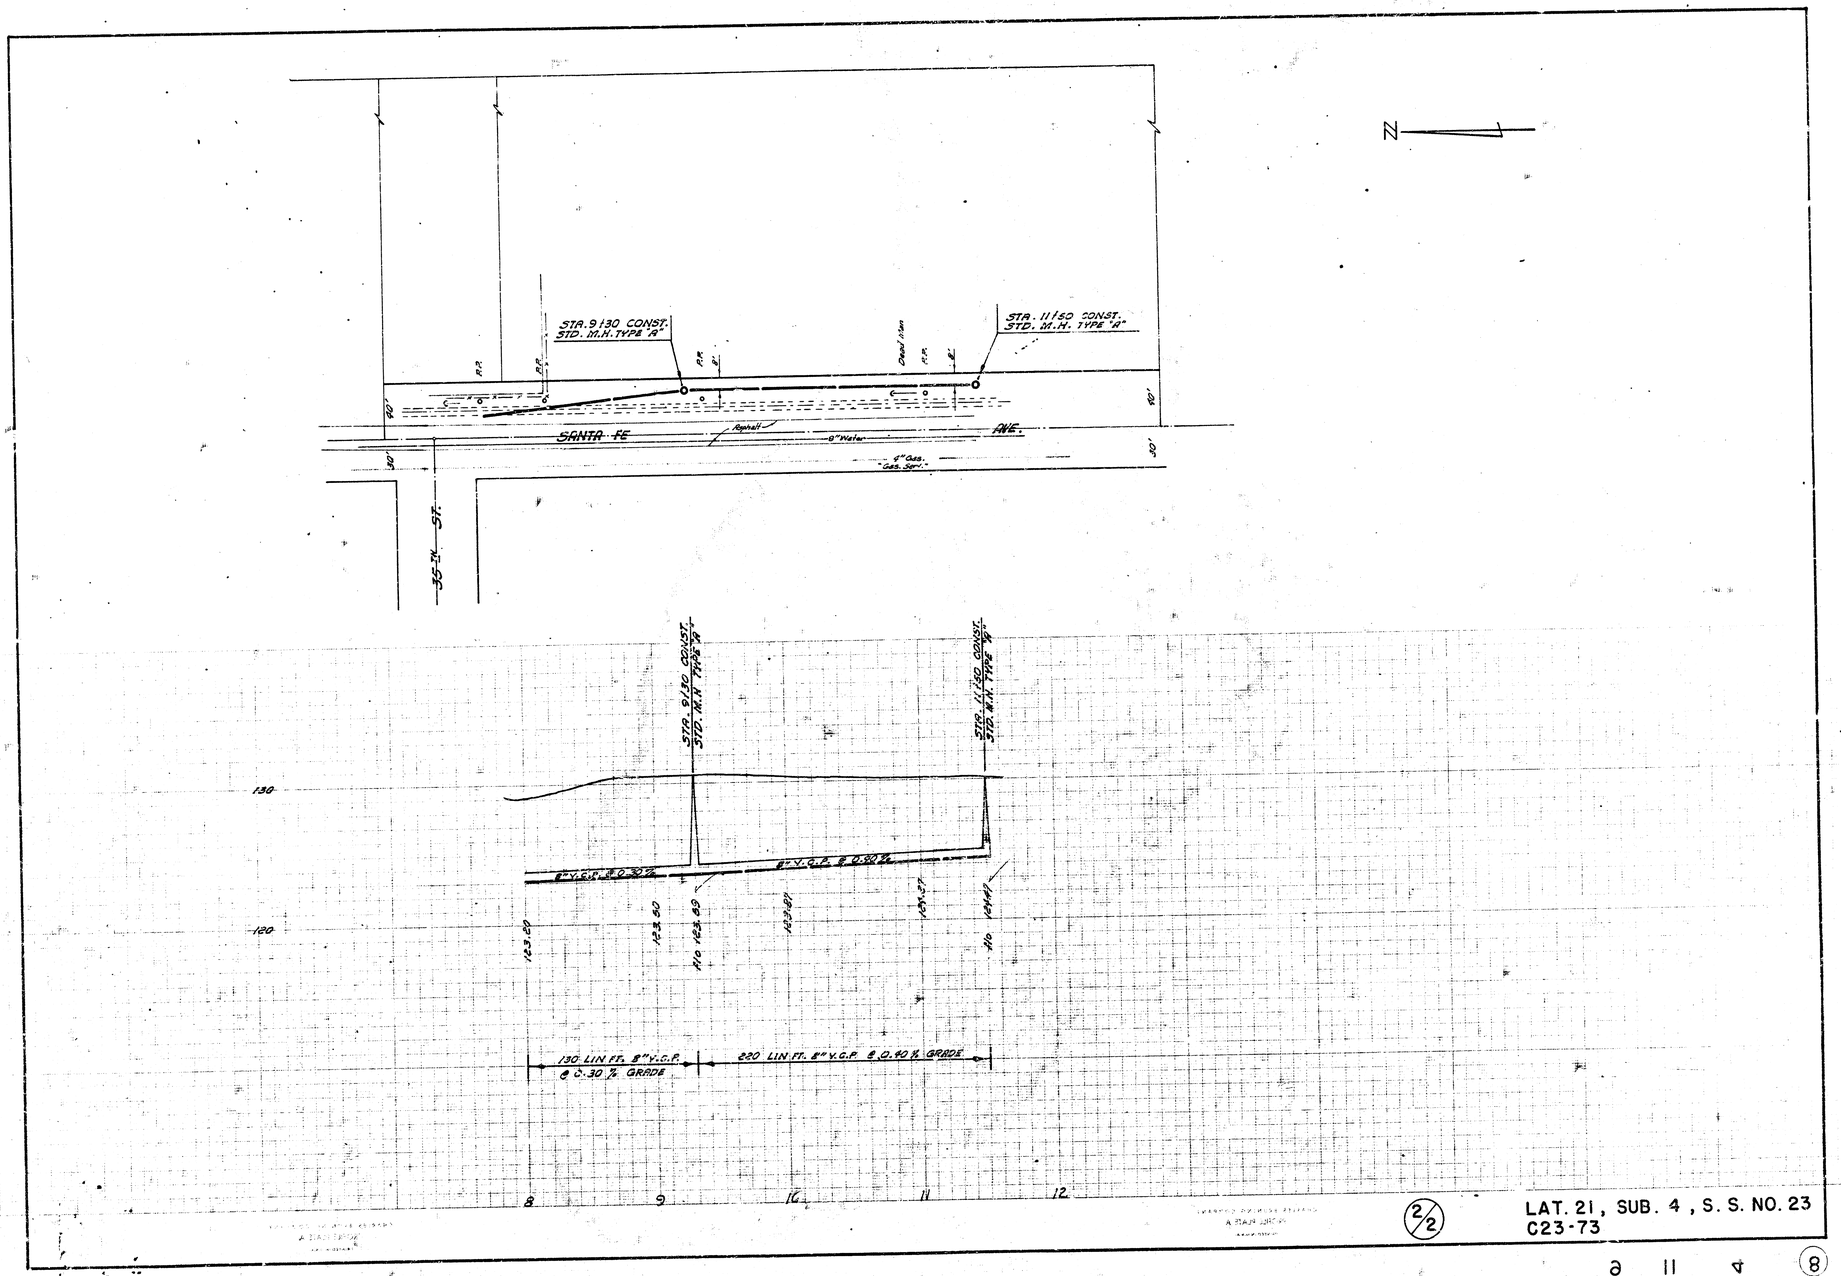

2/2

LAT. 21, SUB. 4, S. S. NO. 23
C23-73

9 11 4 (8)