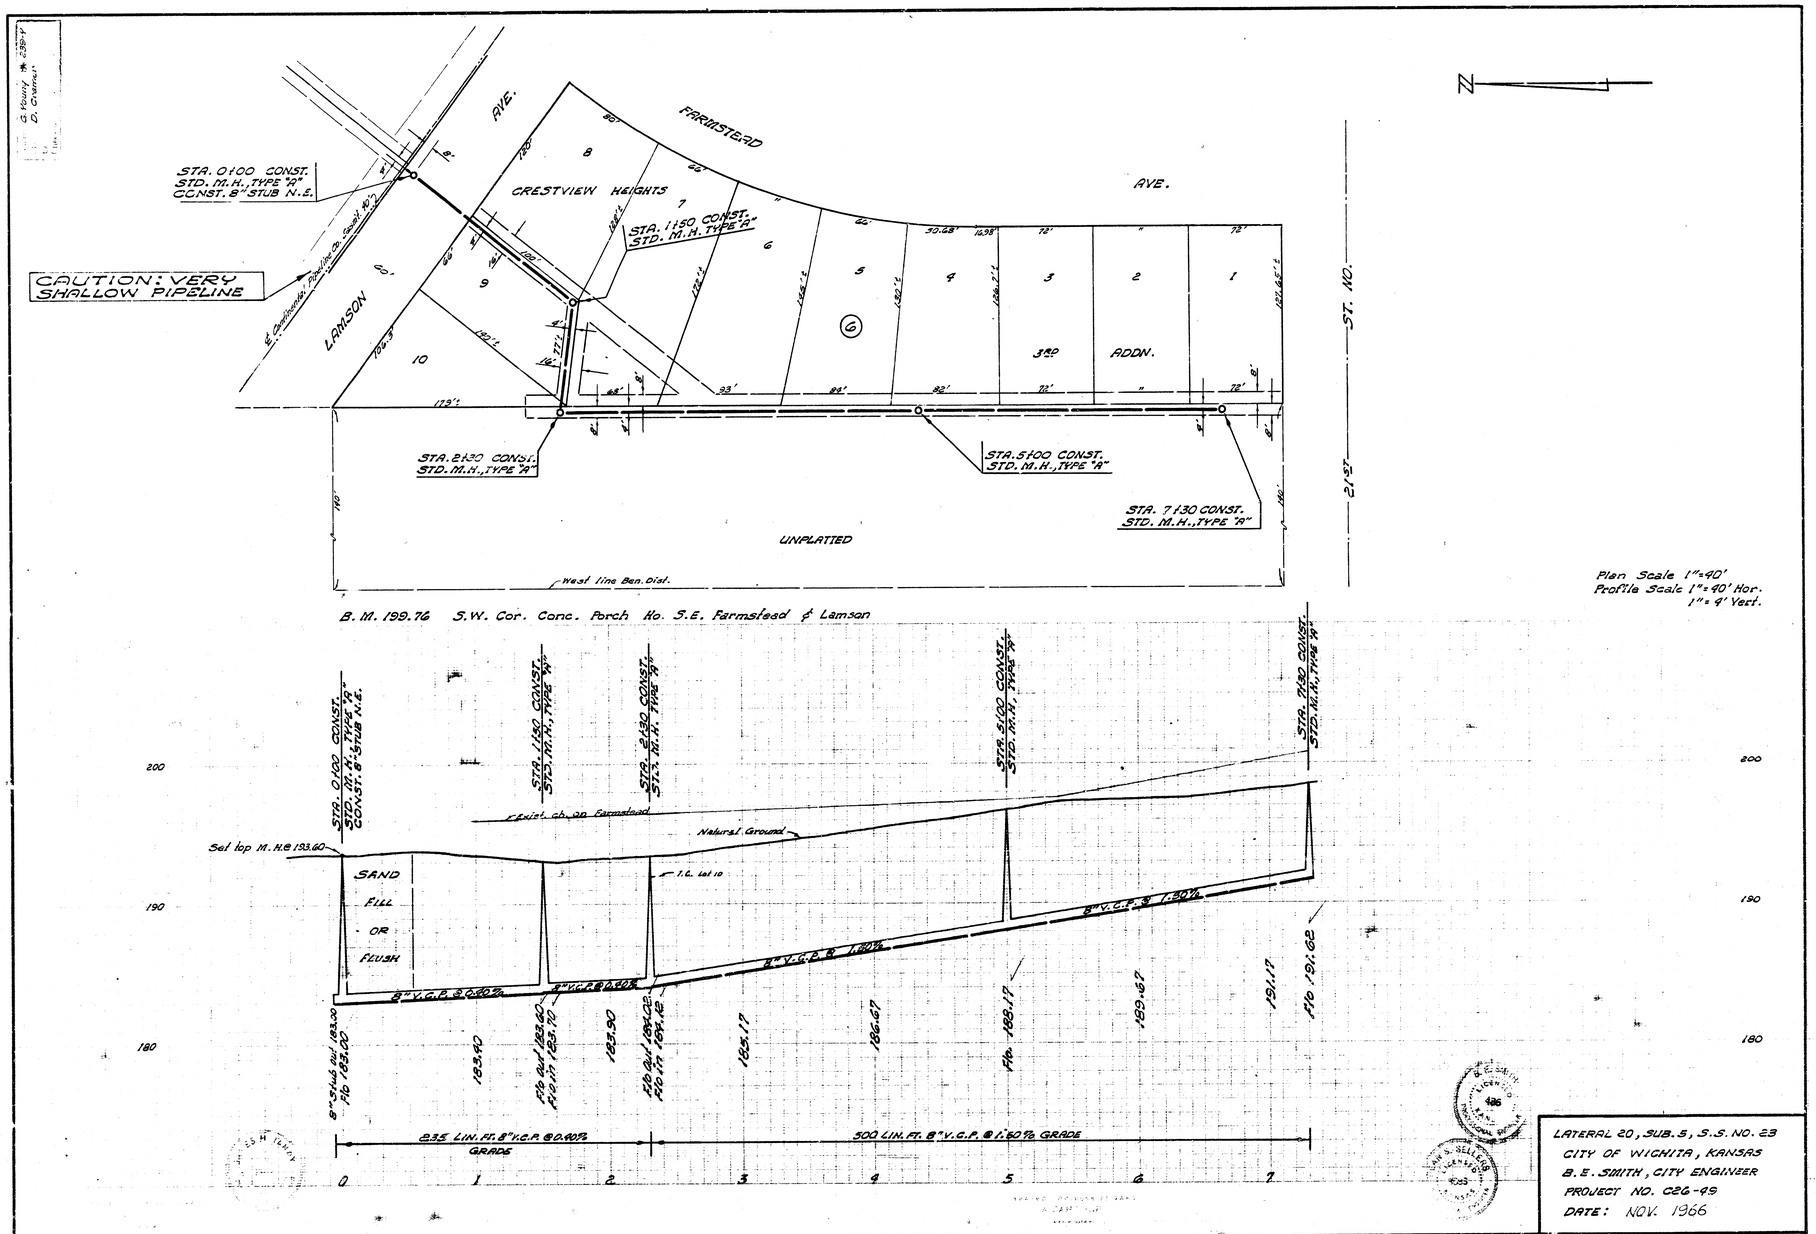
STA. 0+00 CONST.
STD. M.H., TYPE "A"
CONST. 8" STUB N.E.
CAUTION: VERY SHALLOW PIPELINE
8" Continental Pipeline Co. Sand 40"±
LAMSON
AVE.
FARMSTEAD
AVE.
CRESTVIEW HEIGHTS
STA. 1+50 CONST.
STD. M.H. TYPE "A"
3RD ADDN.
ST. NO.
STA. 2+30 CONST.
STD. M.H., TYPE "A"
STA. 5+00 CONST.
STD. M.H., TYPE "A"
STA. 7+30 CONST.
STD. M.H., TYPE "A"
UNPLATTED
West line Ben. Dist.
B. M. 199.76 S.W. Cor. Conc. Porch No. S.E. Farmstead & Lamson
Plan Scale 1"=40'
Profile Scale 1"=40' Hor.
1"=4' Vert.
Sel top M.H. 193.60
Exist. gr. on Farmstead
Natural Ground
SAND FILL OR FLUSH
8" V.C.P. @ 0.40%
8" V.C.P. @ 1.60%
8" V.C.P. @ 1.30%
235 LIN. FT. 8" V.C.P. @ 0.40% GRADE
500 LIN. FT. 8" V.C.P. @ 1.60% GRADE
LATERAL 20, SUB. 5, S.S. NO. 23
CITY OF WICHITA, KANSAS
B.E. SMITH, CITY ENGINEER
PROJECT NO. 026-49
DATE: NOV. 1966