STATE	PROJECT NO.	YEAR	SHEET NO.	TOTAL SHEETS
KANSAS	54–87 K–8258–09	2005	8	54

CURVE DATA

Curve No.	Curve Location	P.I. Sta. (Bk.)	Delta (DMS)	Radius (m)	Tangent (m)	Length (m)	External (m)	Super
26	℄ North Frontage Rd.	3+086.081	02°45'32" Rt.	1500.000	36.120	72.226	0.435	N.C.
27	℄ North Frontage Rd.	3+154.207	02°26'45" Lt.	1500.000	32.019	64.029	0.342	"
38A	℄ Armour Front. Rd.	49+902.197	14°28'48" Rt.	100.000	12.704	25.272	0.804	"
38D	℄ Ramp D	3+119.032	03°15'32" Rt.	1516.750	43.147	86.271	0.614	"

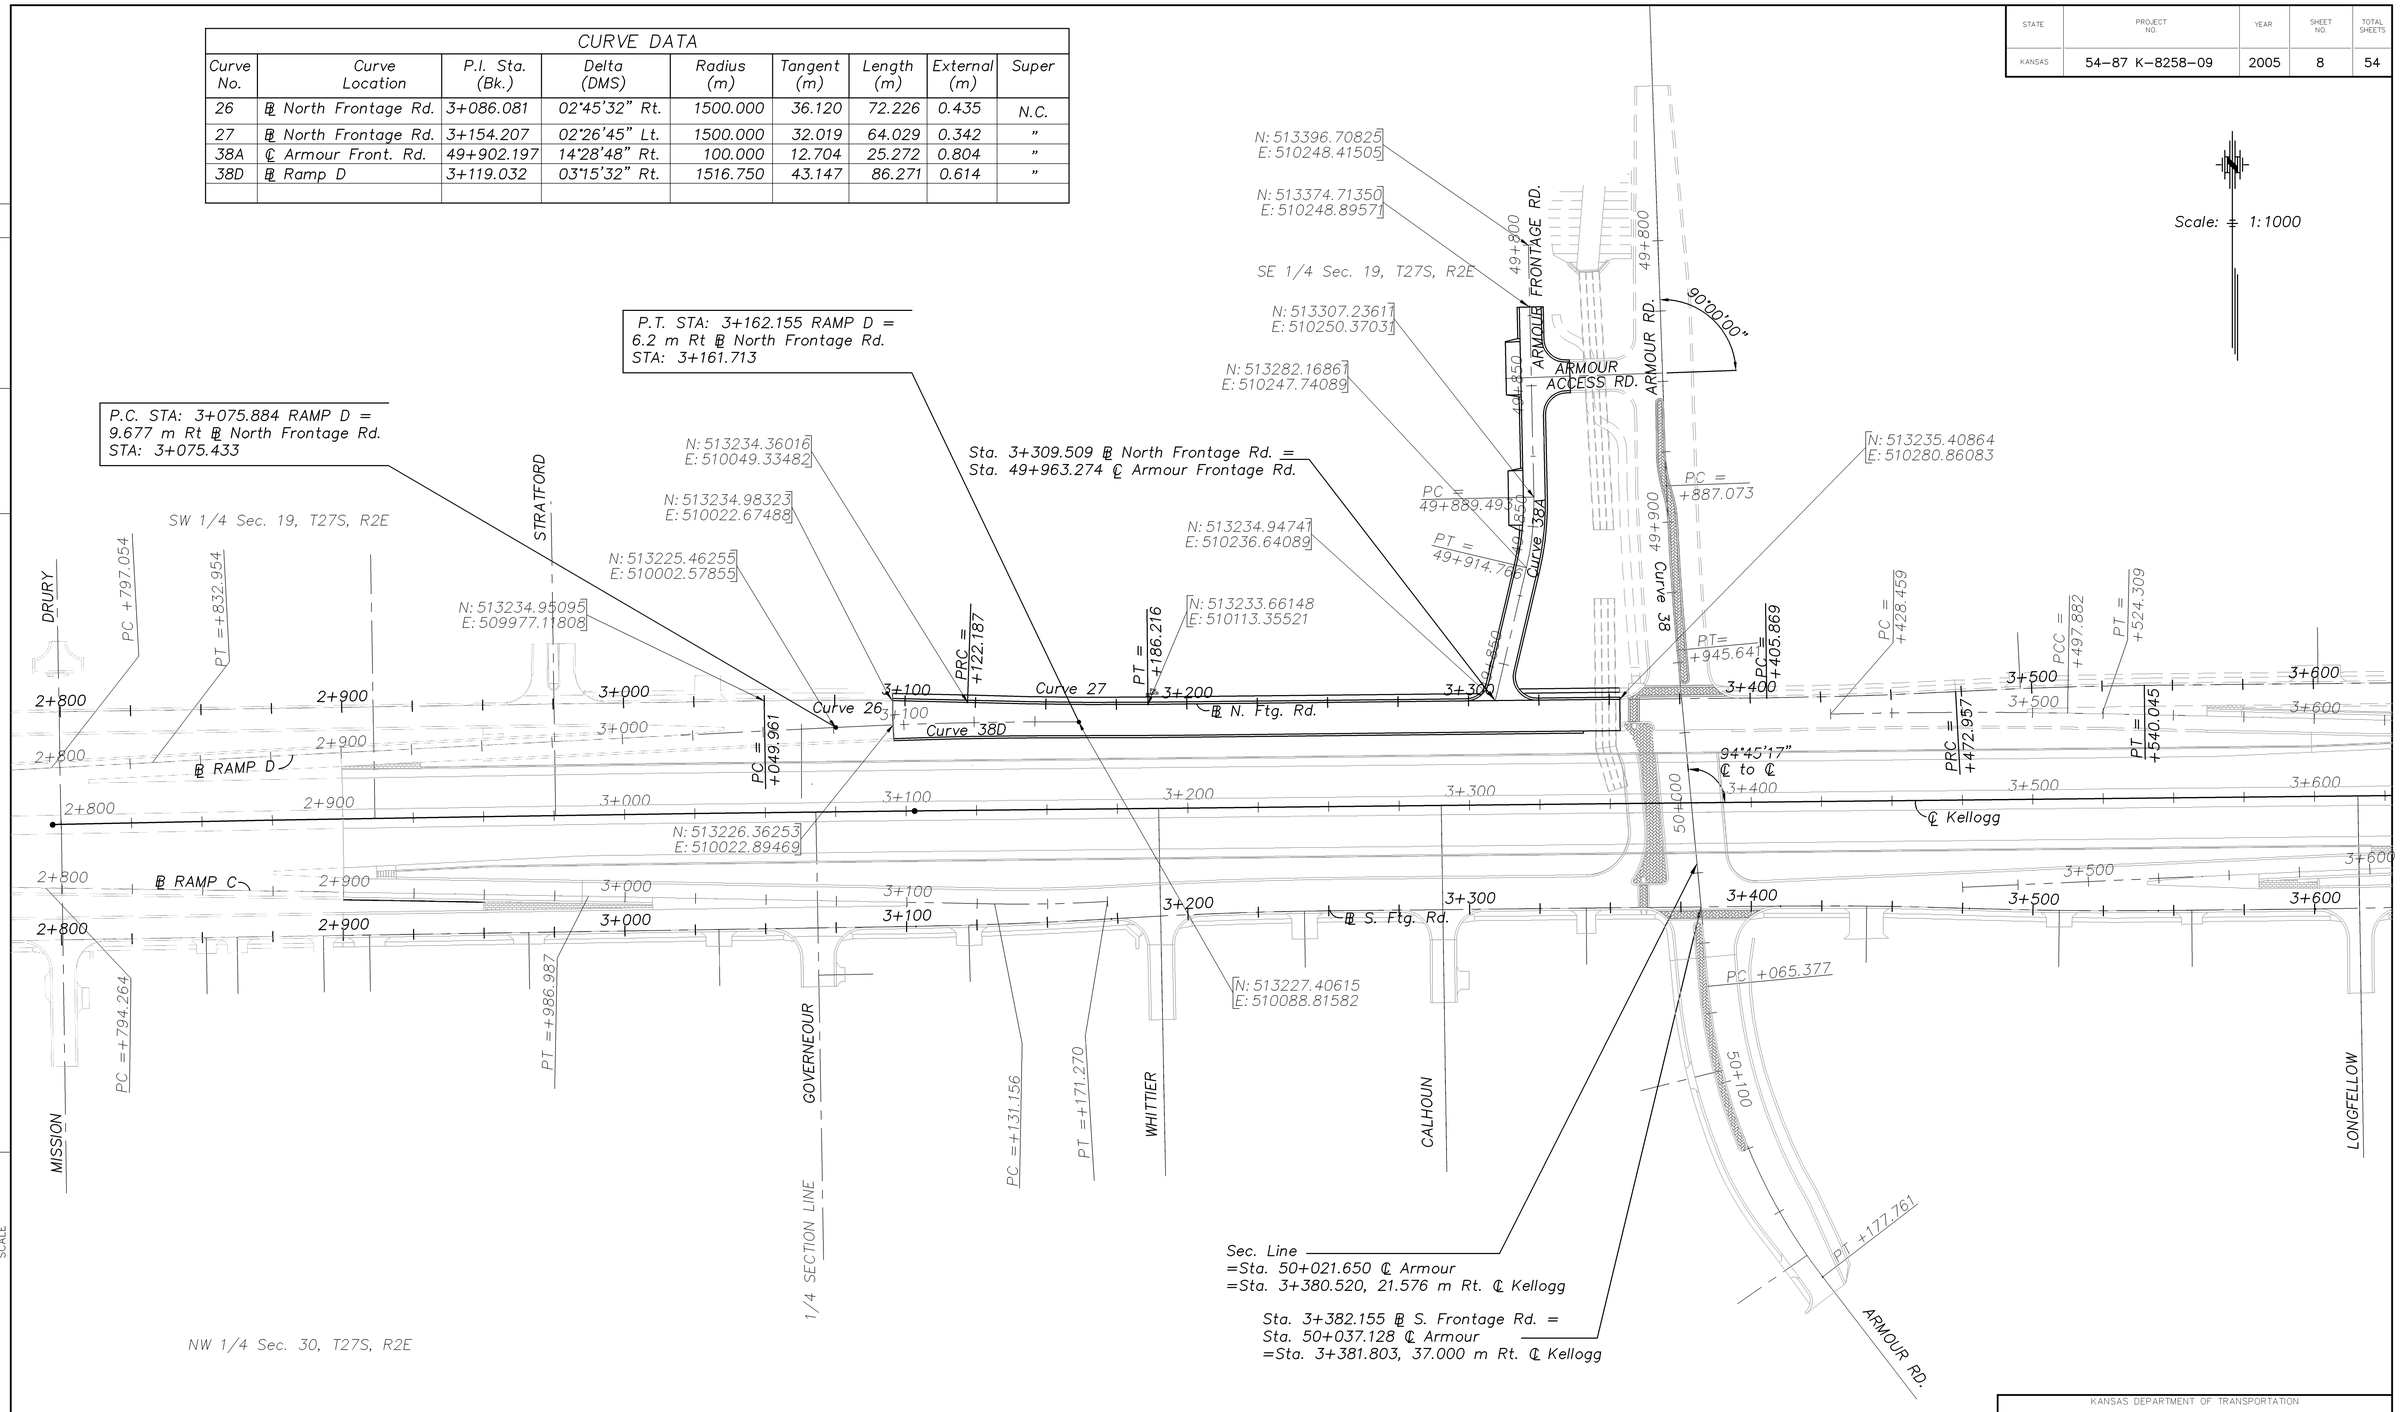

DATE	BY	

REFERENCE NOTED
REFERENCE CHECKED

SCALE
Plotted:
Drawn by:
File:

CFS Cook, Flatt & Strobel
ENGINEERS, P.A.

KANSAS DEPARTMENT OF TRANSPORTATION

GEOMETRIC LAYOUT
NORTH FRONTAGE ROAD
& ARMOUR FRONTAGE ROAD

Wichita, Kansas — Sedgwick, Co.

J:\00011ph2\North Frontage At Rusty Eck\08 GEOMETRICS.dwg 1/10/2006 2:36:21 PM CST