STATE	PROJECT NO.	YEAR	SHEET NO.	TOTAL SHEETS
KANSAS	472 84614	.	89	534

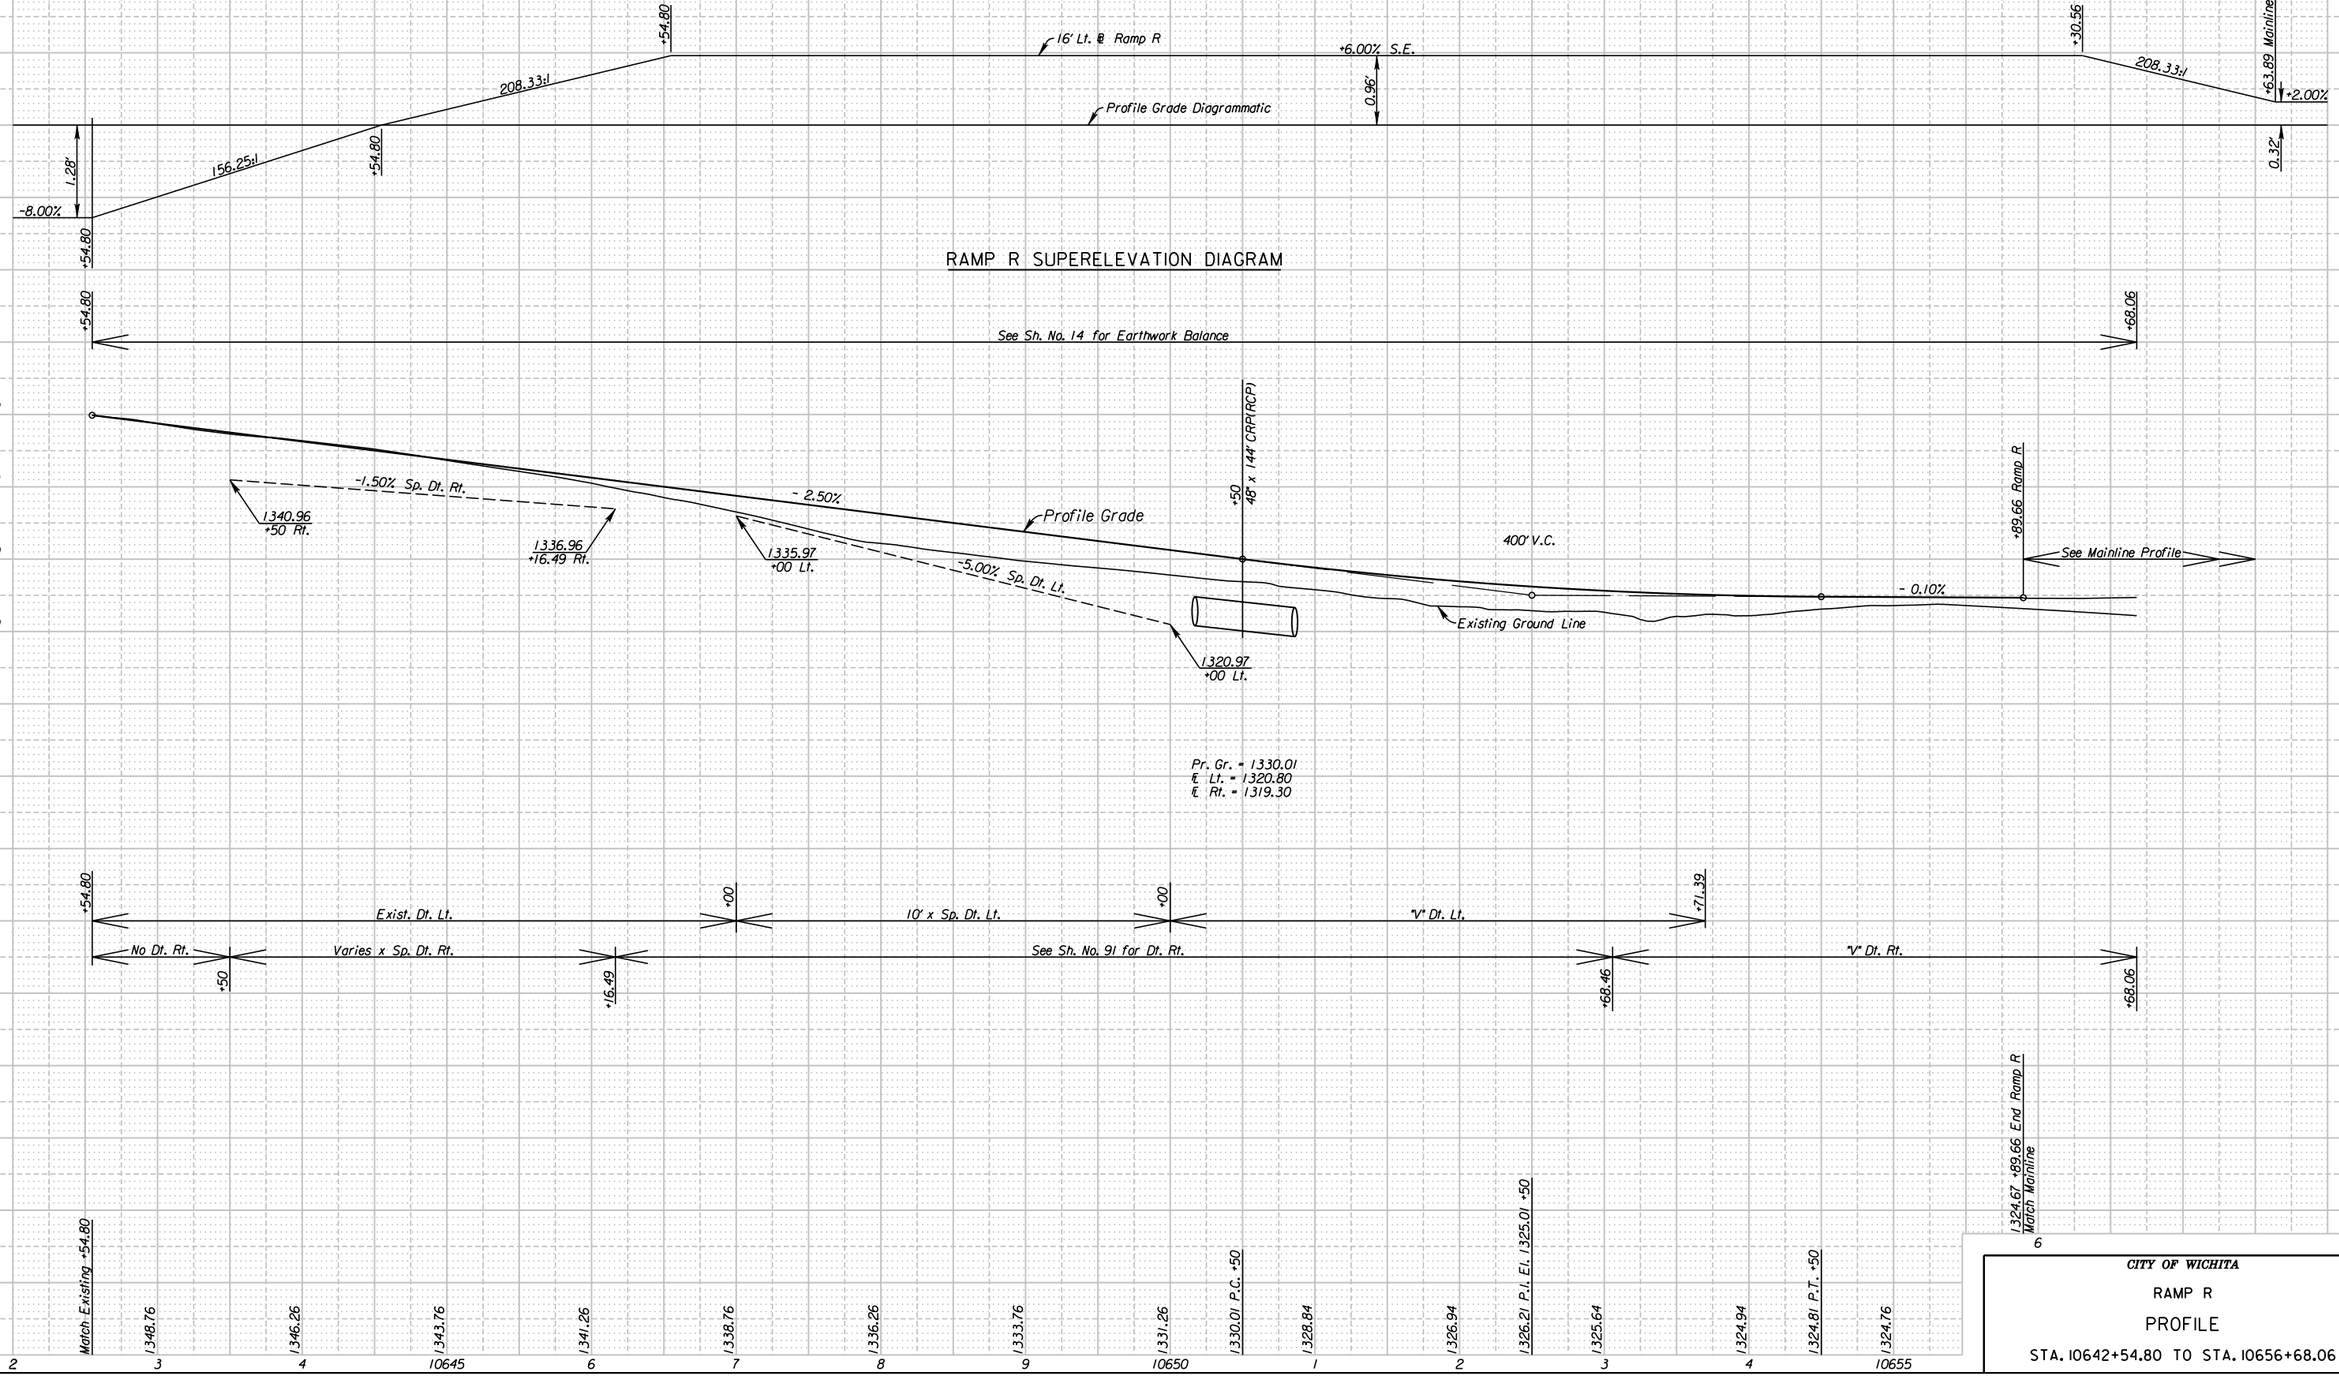

RAMP R SUPERELEVATION DIAGRAM

SURV.	PLOT	CADD	DES.	DR.	TR.	CKD.	APP.

10:43:00 AM
2/9/2011
T:\35766A\Cadd\Sheets\Roadway\Details\EK2RPRPR.dgn

CITY OF WICHITA

RAMP R

PROFILE

STA. 10642+54.80 TO STA. 10656+68.06