STATE	PROJECT NO.	YEAR	SHEET NO.	TOTAL SHEETS
KANSAS	472 84614	.	511	534

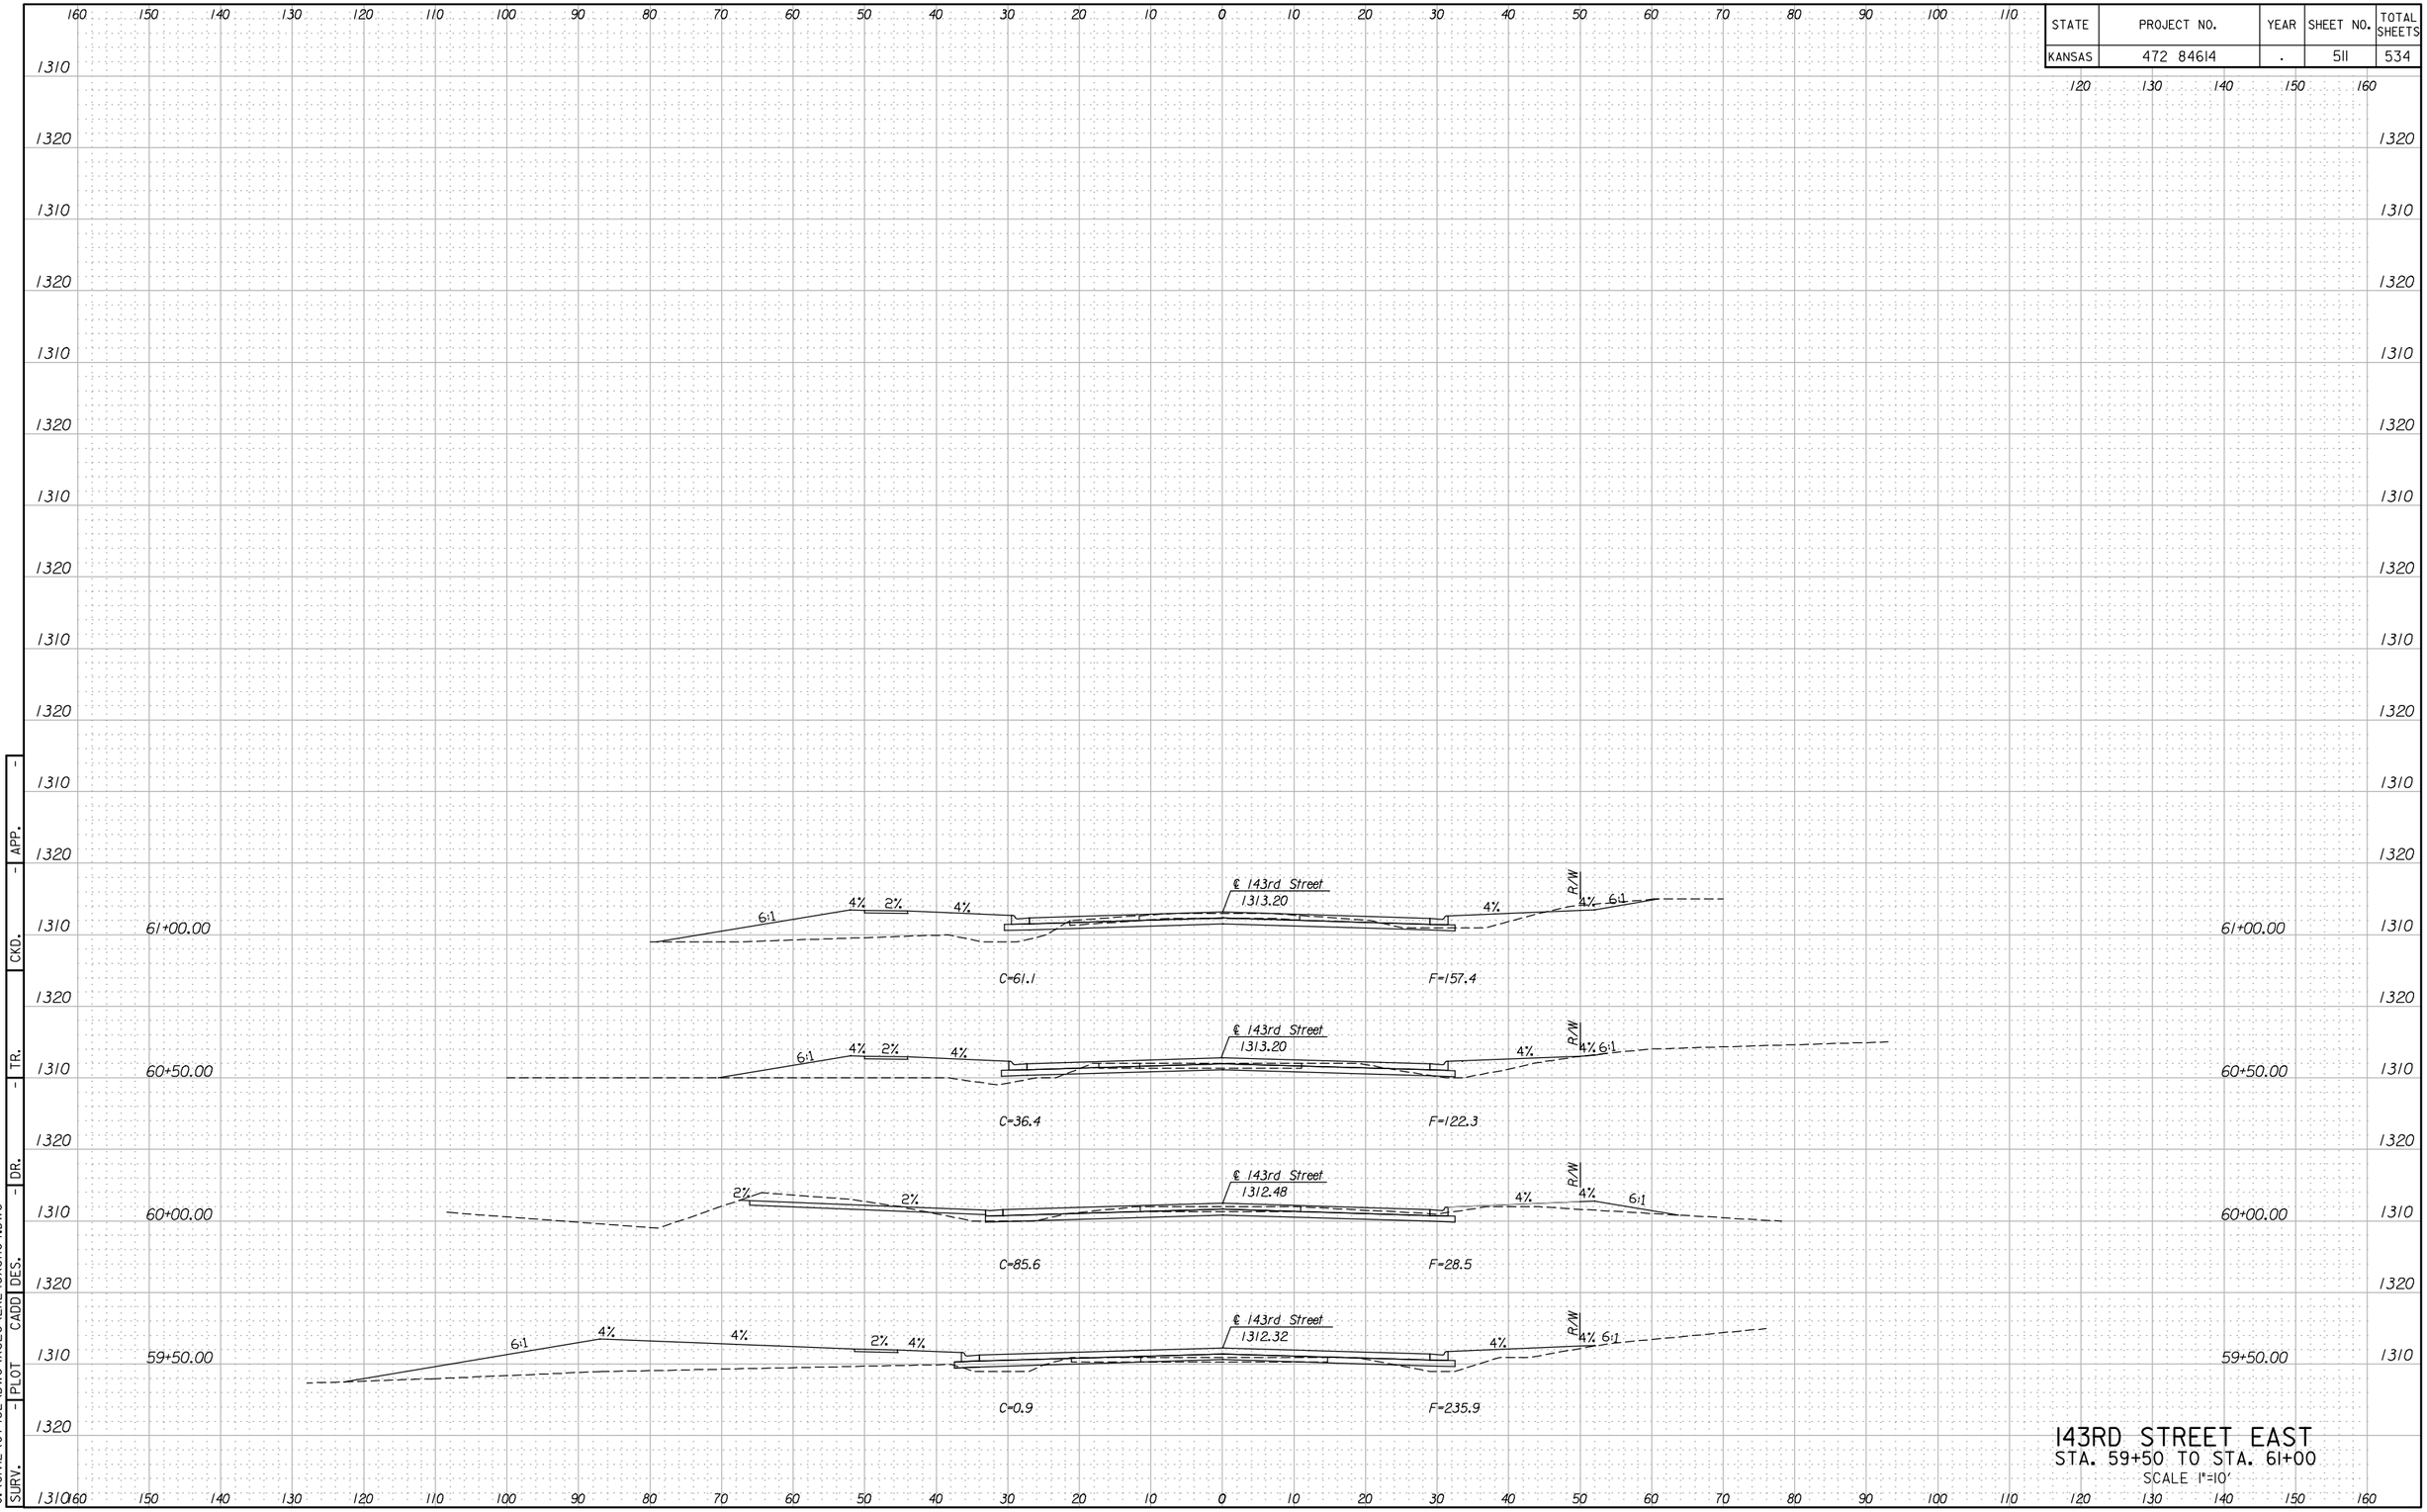

143RD STREET EAST

STA. 59+50 TO STA. 61+00

SCALE 1"=10'

APP. - CKD. - TR. - DR. - DES. - CADD - PLOT - SURV.

3:11 PM
2/18/2011
J:\CIVIL\0T432\DWG\XSEC\EK243XSH04.DWG