STATE	PROJECT NO.	YEAR	SHEET NO.	TOTAL SHEETS
KANSAS	472 84614	.	48	534

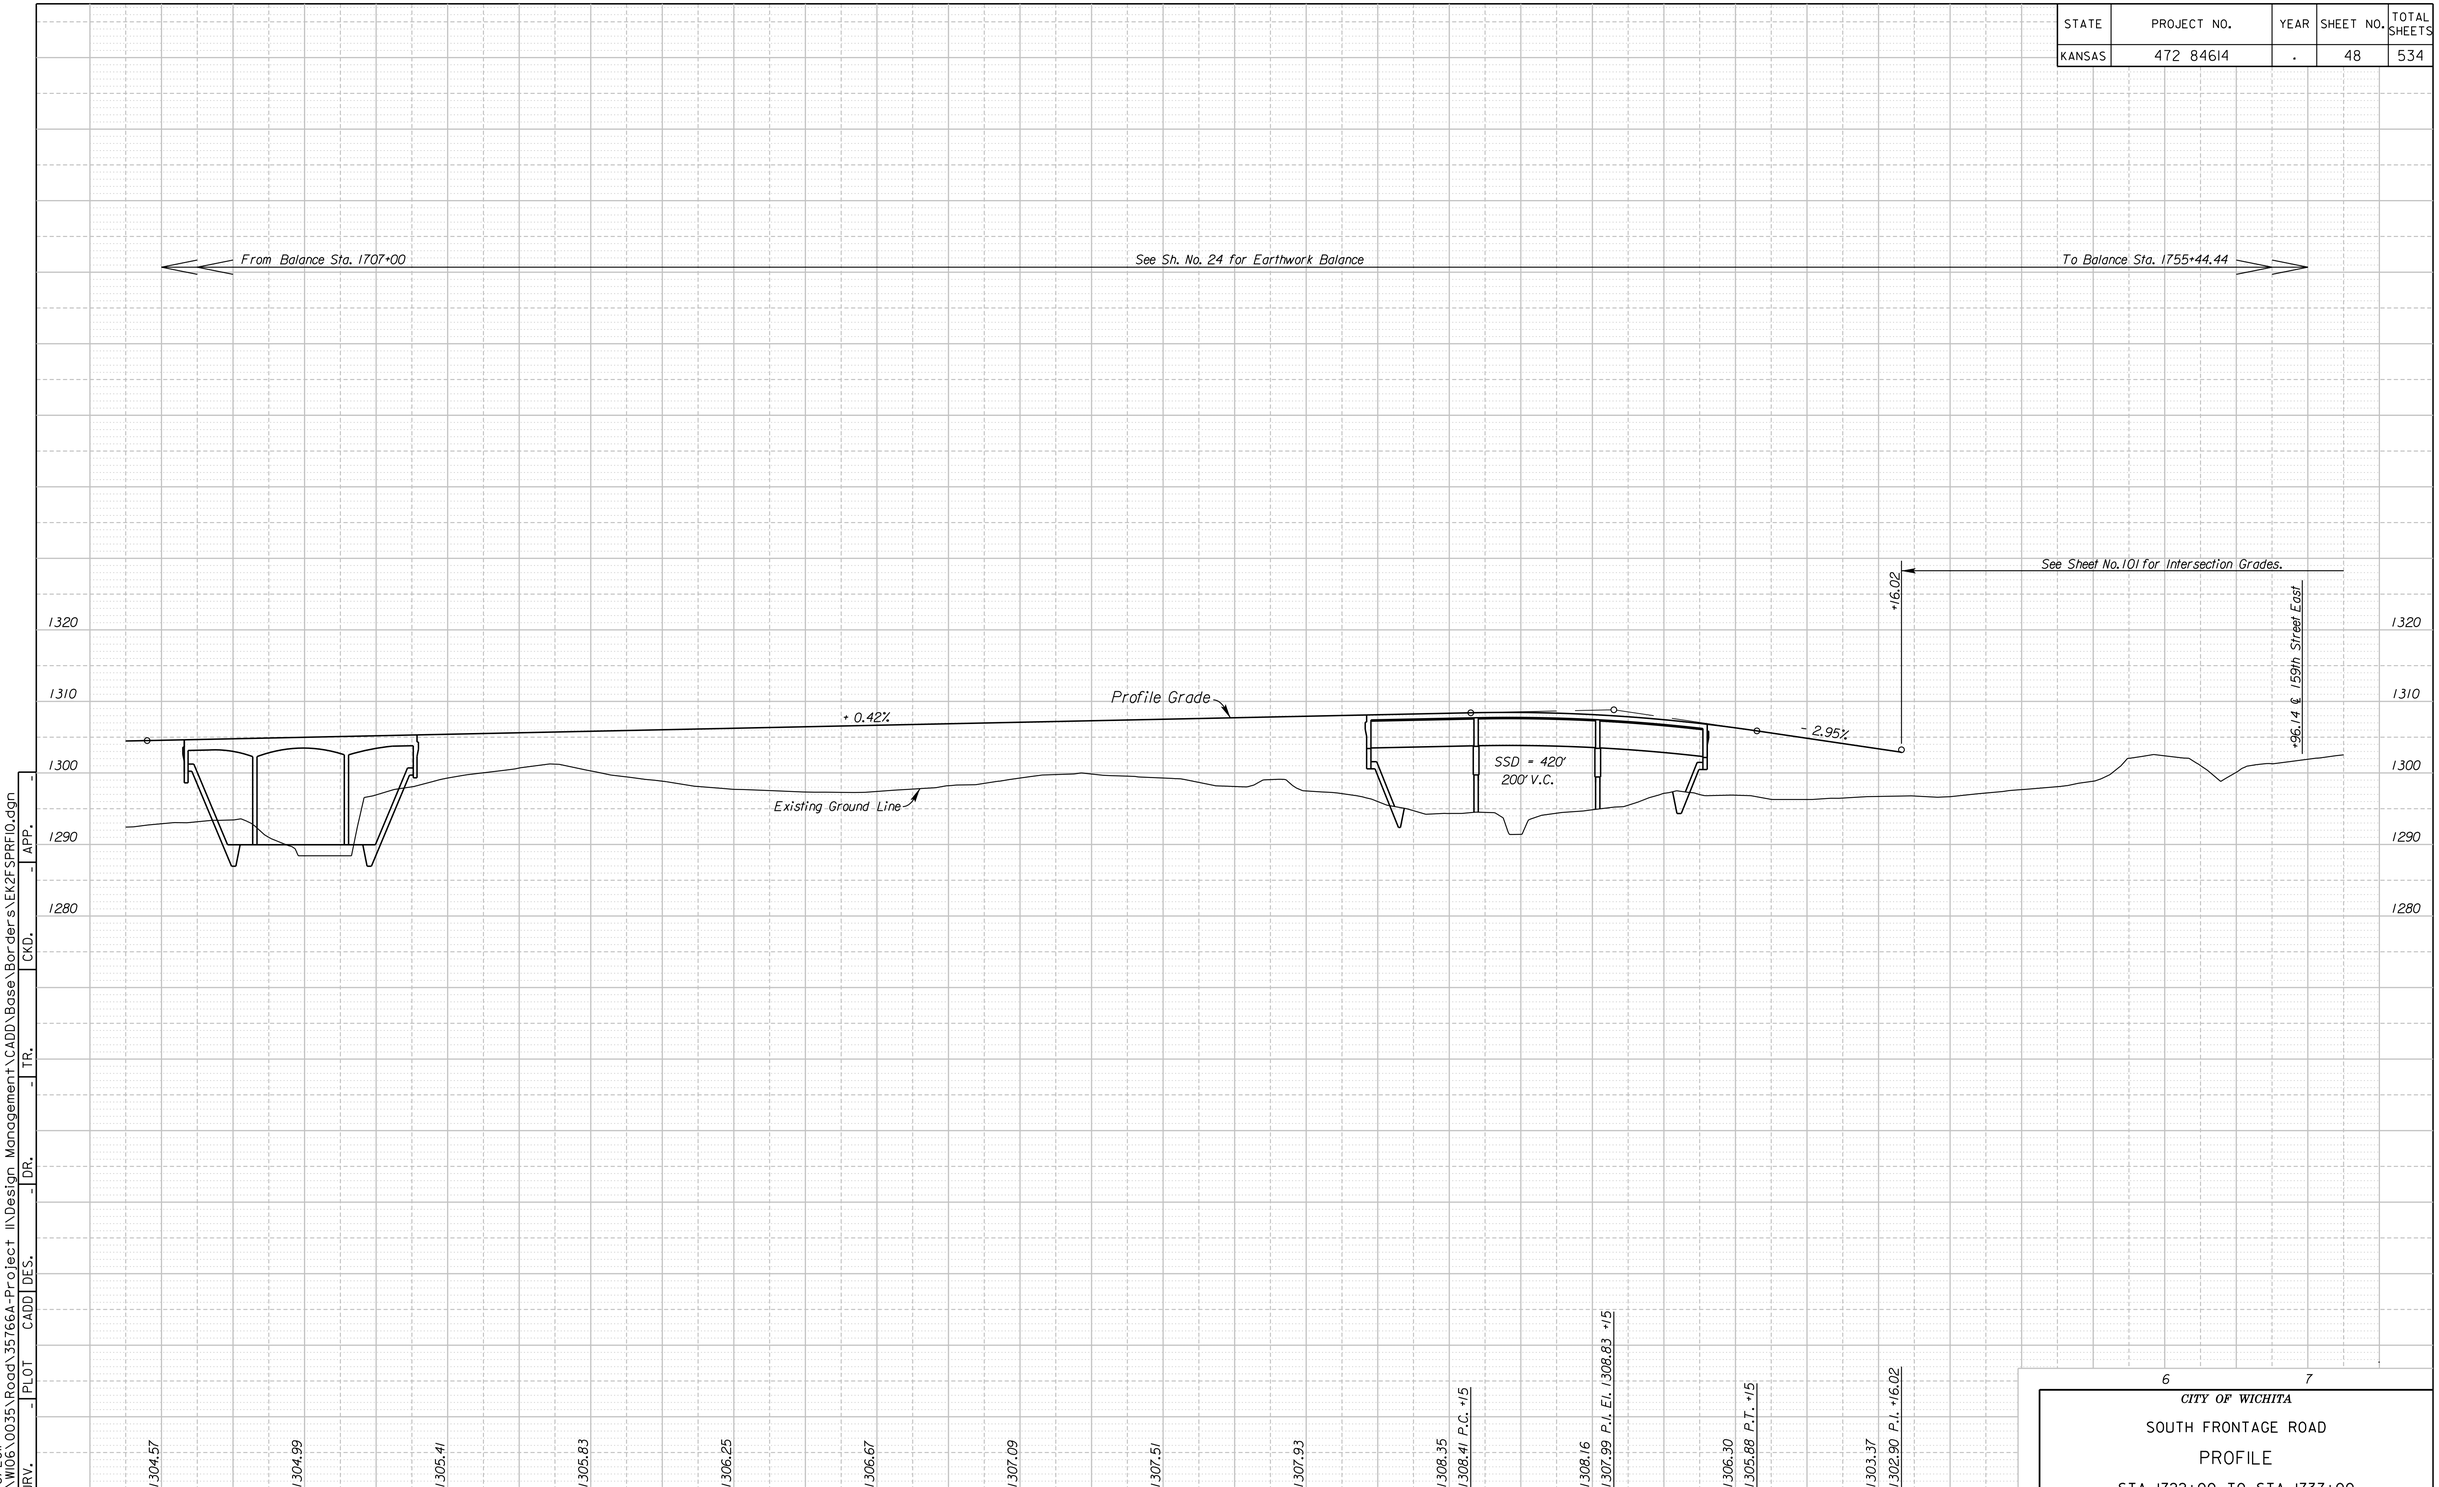

4:49:34 PM
2/8/2011
G:\W106\0035\Road\35766A-Project II\Design Management\CADD\Base\Borders\EK2FSPRF10.dgn

SURV.	PLOT	CADD	DES.	DR.	TR.	CKD.	APP.
-			-	-	-	-	-