STATE	PROJECT NO.	YEAR	SHEET NO.	TOTAL SHEETS
KANSAS	472 84614	:	271	534

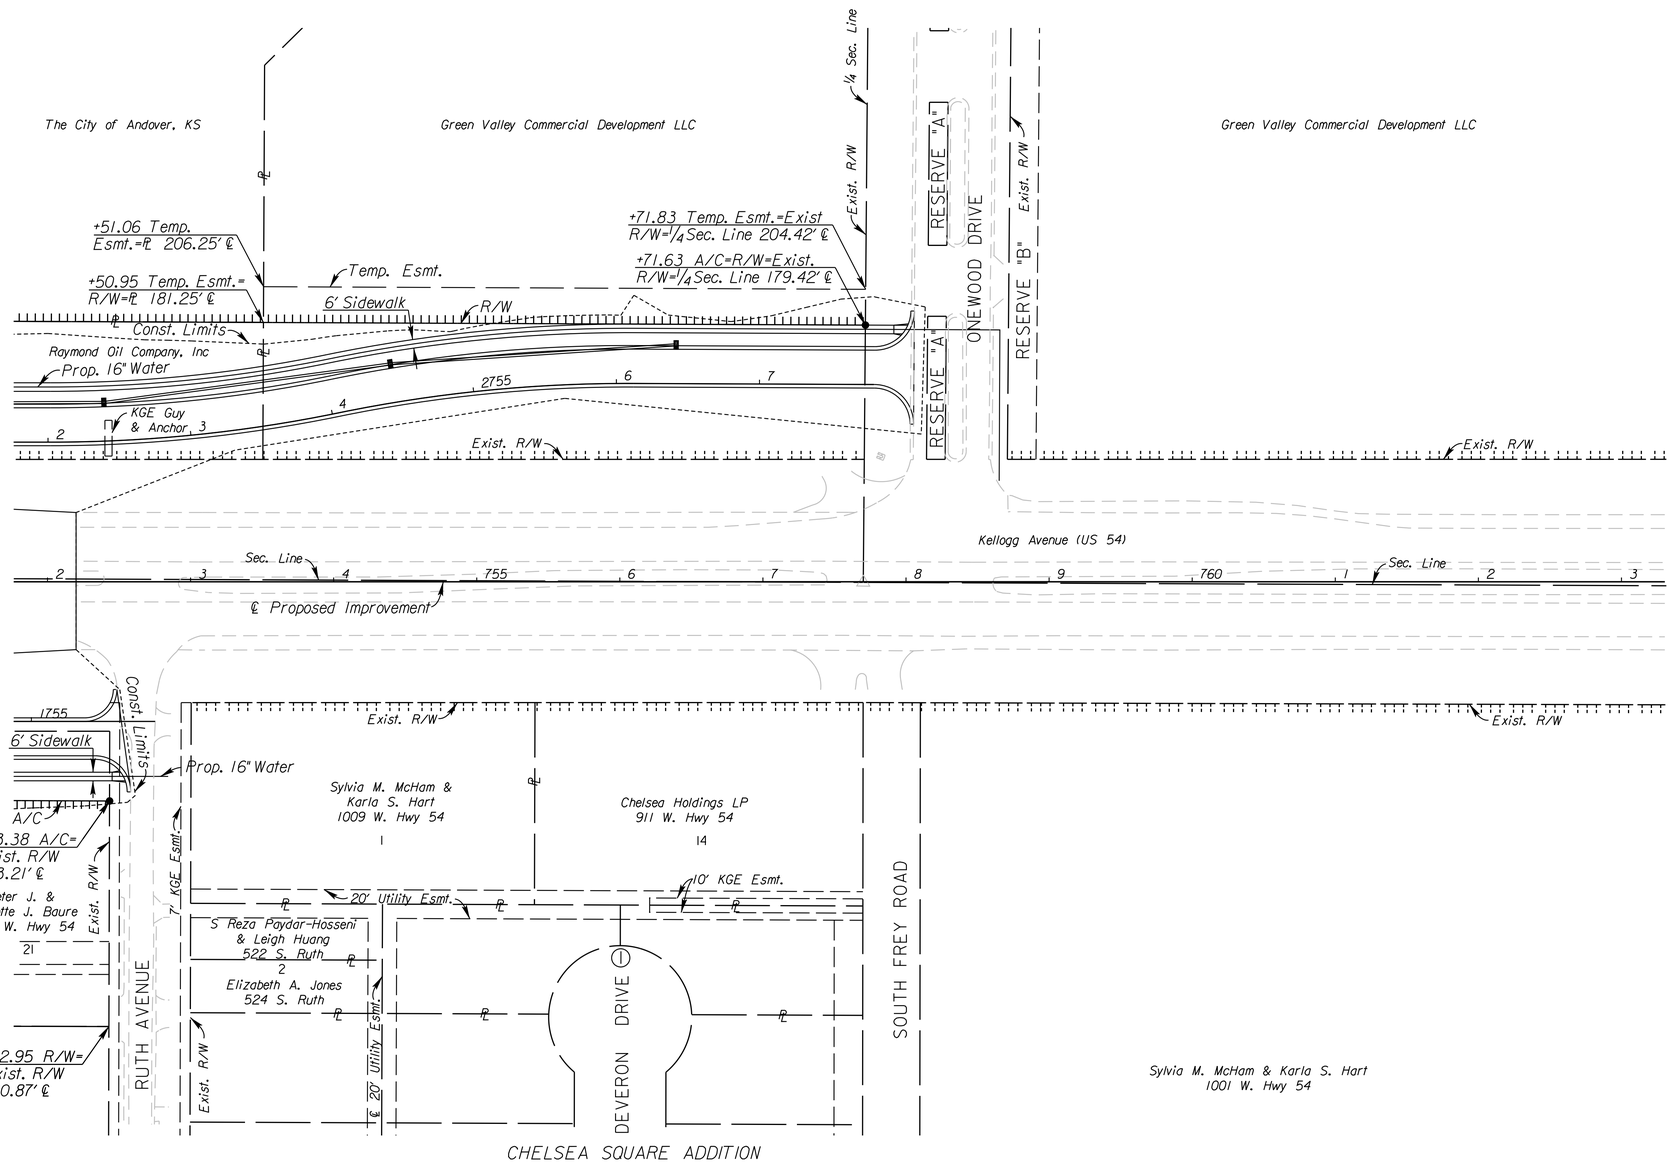

CITY OF WICHITA

EAST KELLOGG

RIGHT-OF-WAY PLAN

STA. 752+00 TO STA. 763+00

SURV.	PLOT	CADD	DES.	DR.	TR.	CKD.	APP.
-	-			-	-	-	-

11:01:57 AM
2/25/2011
T:\35766A\Cadd\Sheets\Roadway\PROW\EK2MLROW10.dgn