PROJECT NO.	YEAR	SHEET NO.	TOTAL SHEETS
472-84920	2011	R92	101

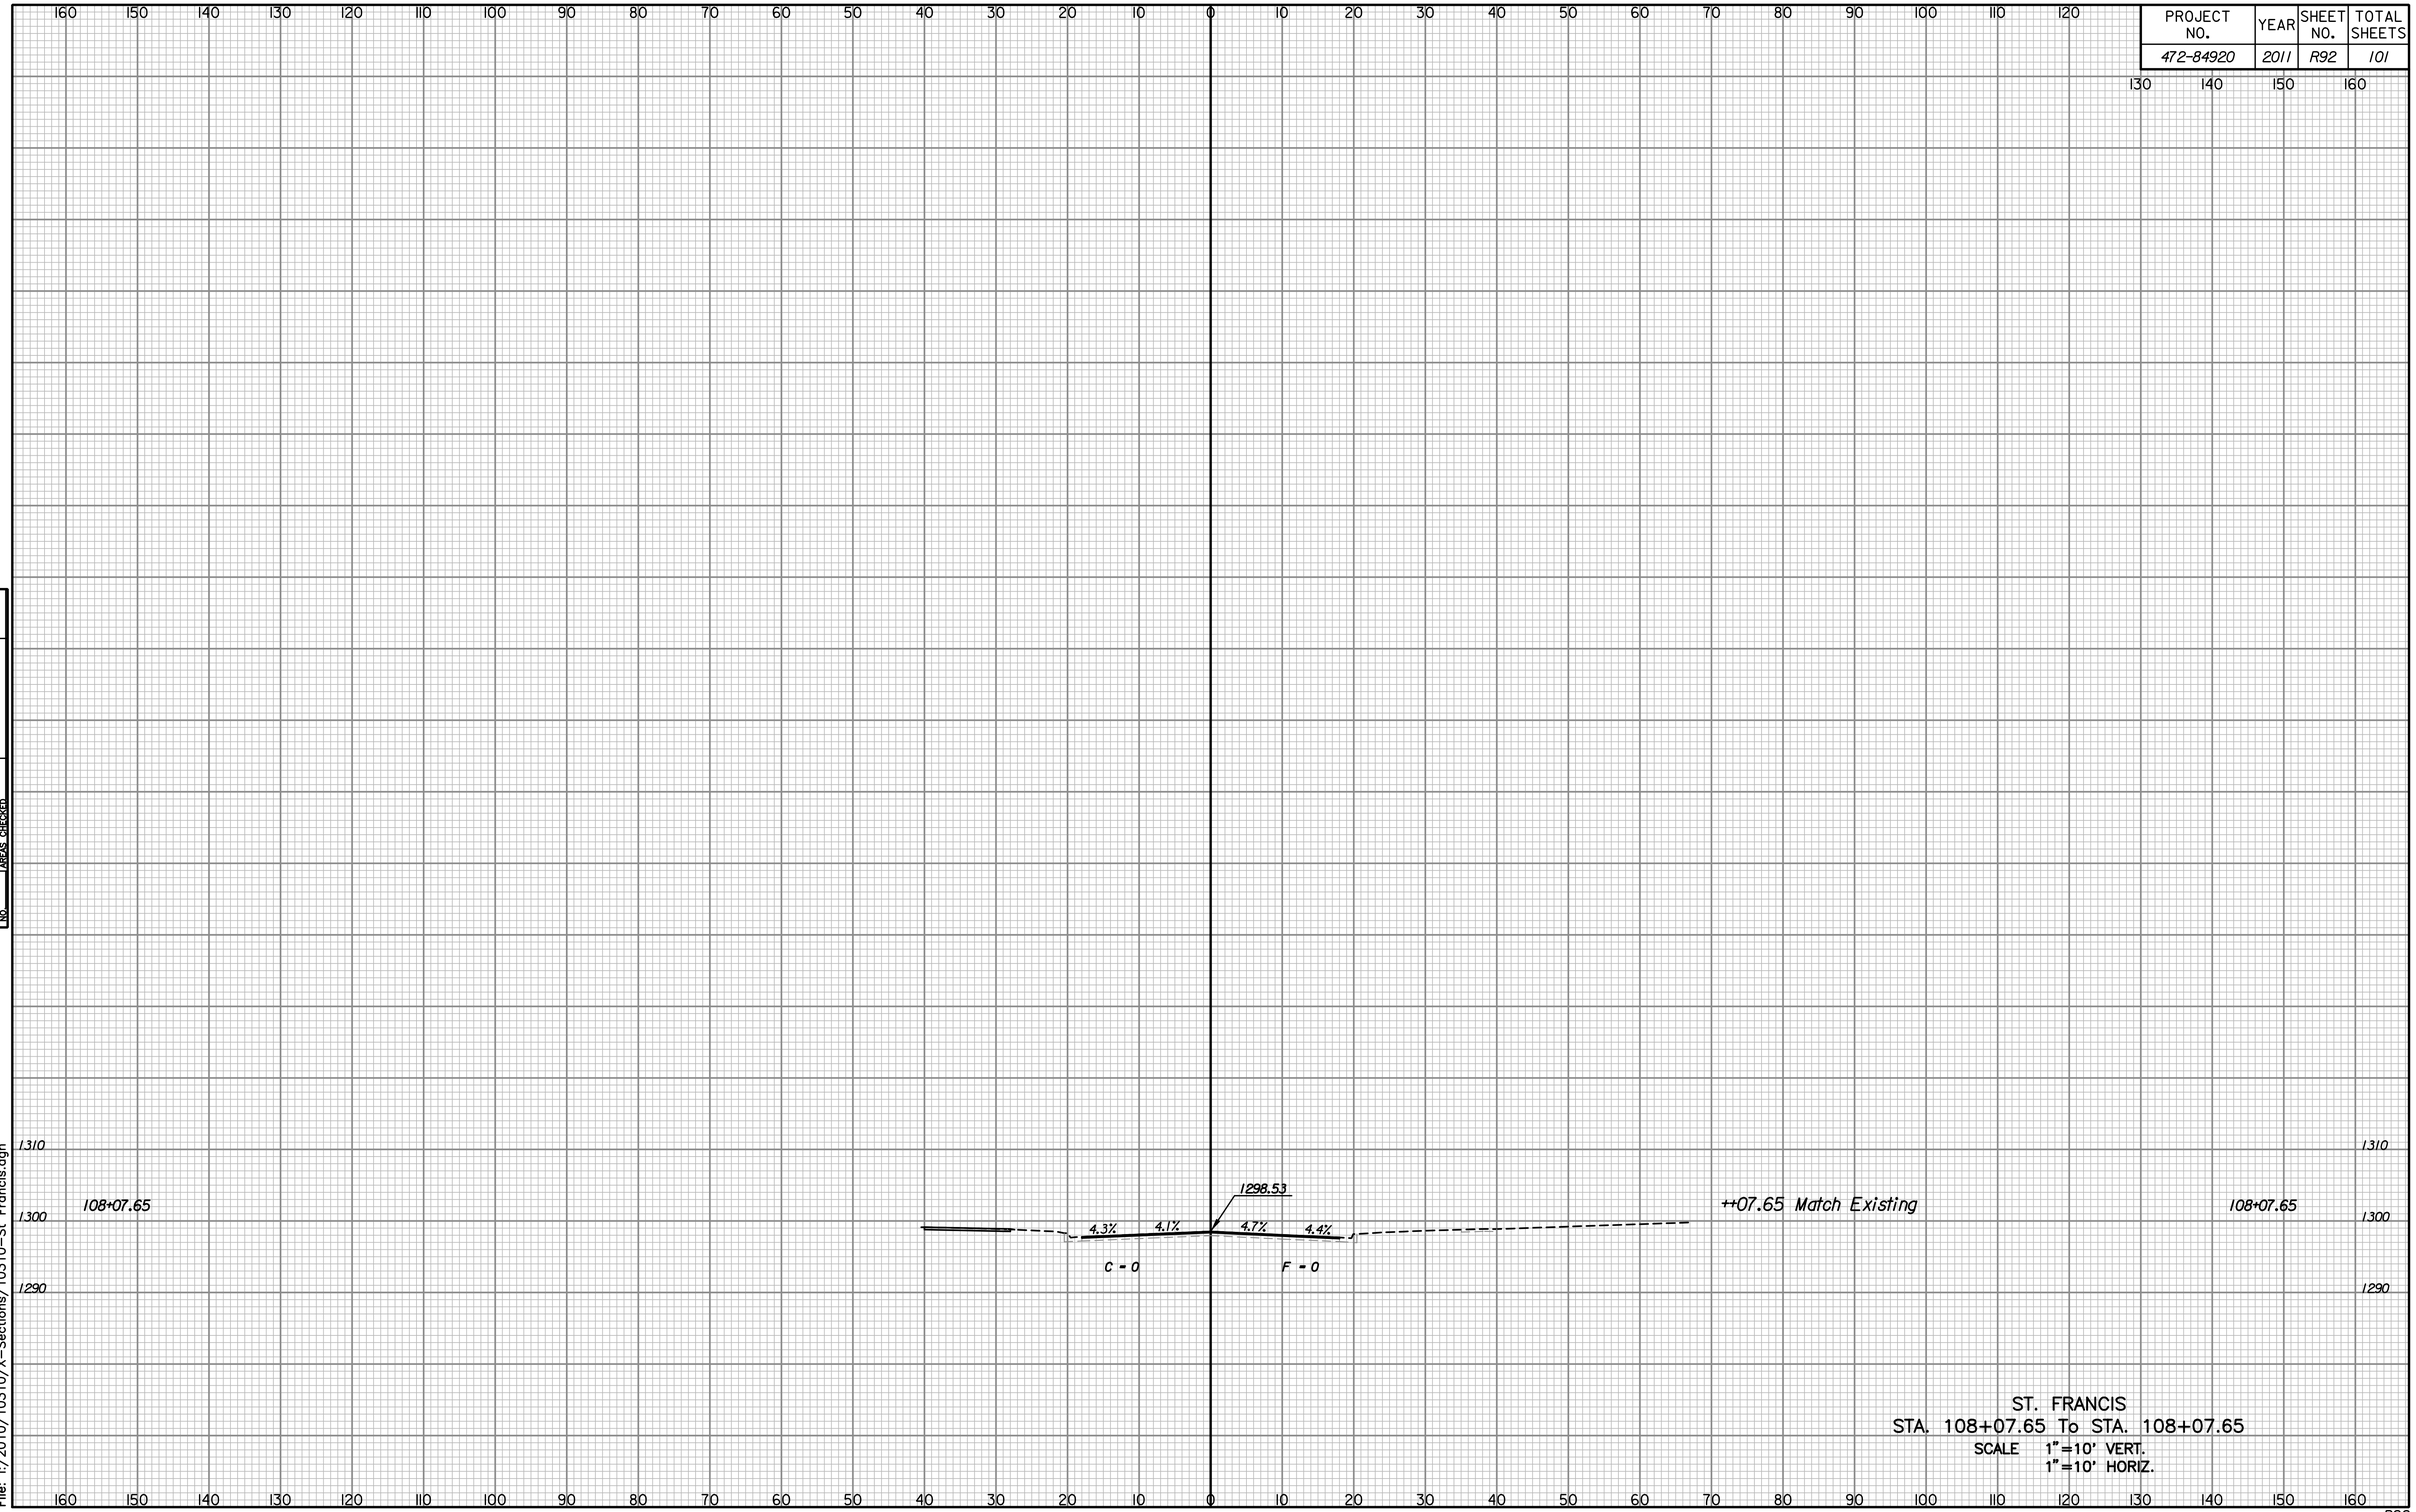

R92